


PZ4		Travaux réalisés : du : 06/07/2020 au : 07/07/2020	1\1
Client :		Coordonnées de l'ouvrage : Lambert 2 étendu métrique Longitude (X): 503 971 Latitude (Y): 2 480 418 Altitude sol (Z): +0.000 m	
Maitre d'oeuvre :			
Localisation de l'ouvrage :			
	76410 CLEON		

Echelle : 1/80

Profondeurs en m au-dessous du repère zéro sol (signe + au-dessus)

Nombre de forages : 1

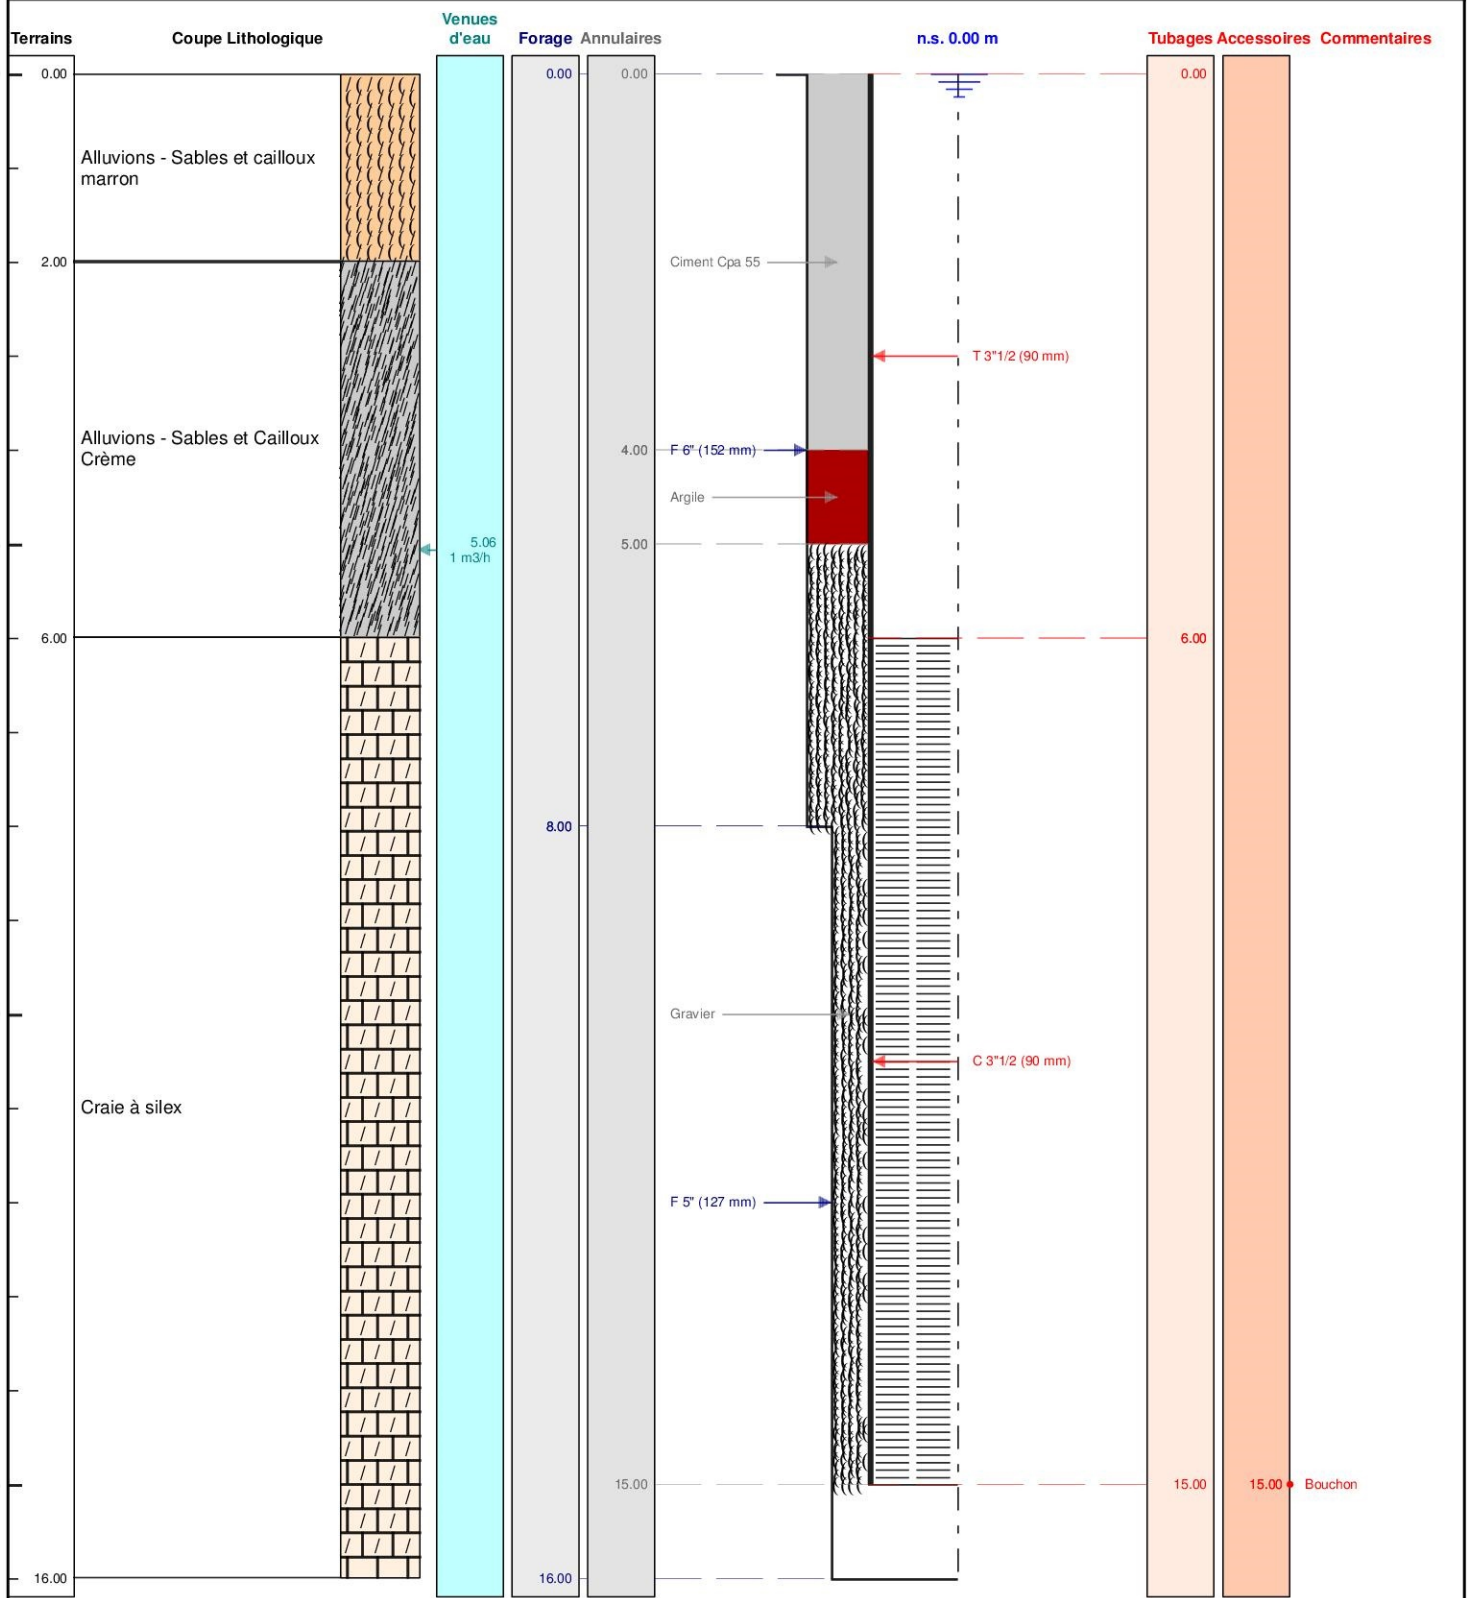

Le/...../..... à
 CERTIFIE CONFORME A L'OUVRAGE EXECUTE
 Tampon et signature du chef d'entreprise