

PZ1

Travaux réalisés :

1\1

du : 08/07/2020 au : 09/07/2020

Client :

Maitre d'oeuvre :

Localisation de l'ouvrage :

76410 CLEON

Coordonnées de l'ouvrage :

Lambert 2 étendu métrique

Longitude (X): 504 290


Latitude (Y): 2 480 536

Altitude sol (Z): +0.000 m

Echelle : 1/80

Profondeurs en m au-dessous du repère zéro sol (signe + au-dessus)

Nombre de forages : 1

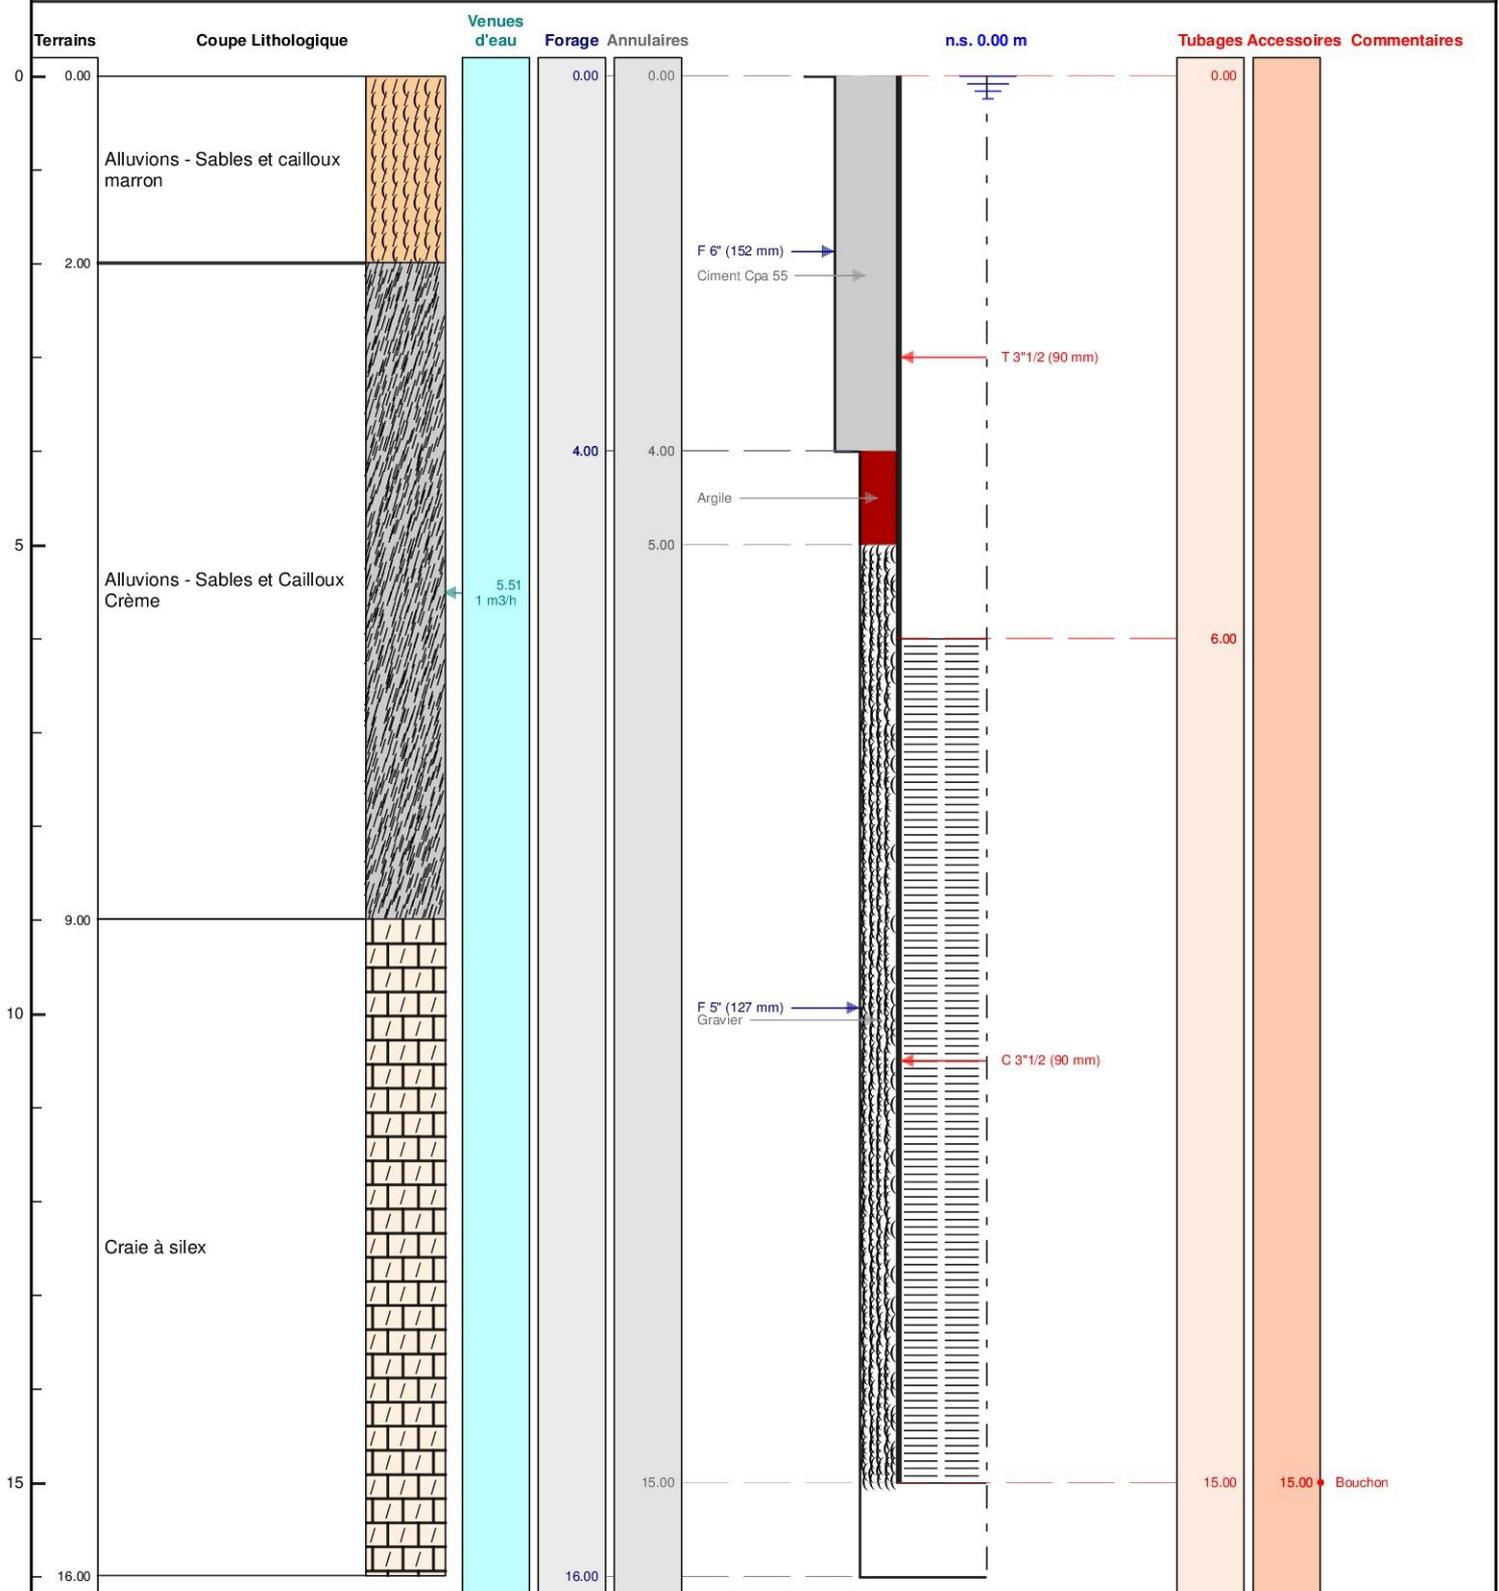

Le ...../...../..... à .....

CERTIFIE CONFORME A L'OUVRAGE EXECUTE

Tampon et signature du chef d'entreprise