

FORAGE D'EAU

Client :

Maitre d'oeuvre :

Localisation de l'ouvrage : 43 rue des Estuaires

50220 ST QUENTIN SUR LE HOMME

Travaux réalisés :

du : 07/11/2019 au : 07/11/2019

1\2

Coordonnées de l'ouvrage :

Lambert-93 métrique

Longitude (X): 379 971


Latitude (Y): 6 847 642

Altitude sol (Z): +15.000 m

Echelle : 1/475

Profondeurs en m au-dessous du repère zéro sol (signe + au-dessus)

Nombre de forages : 1

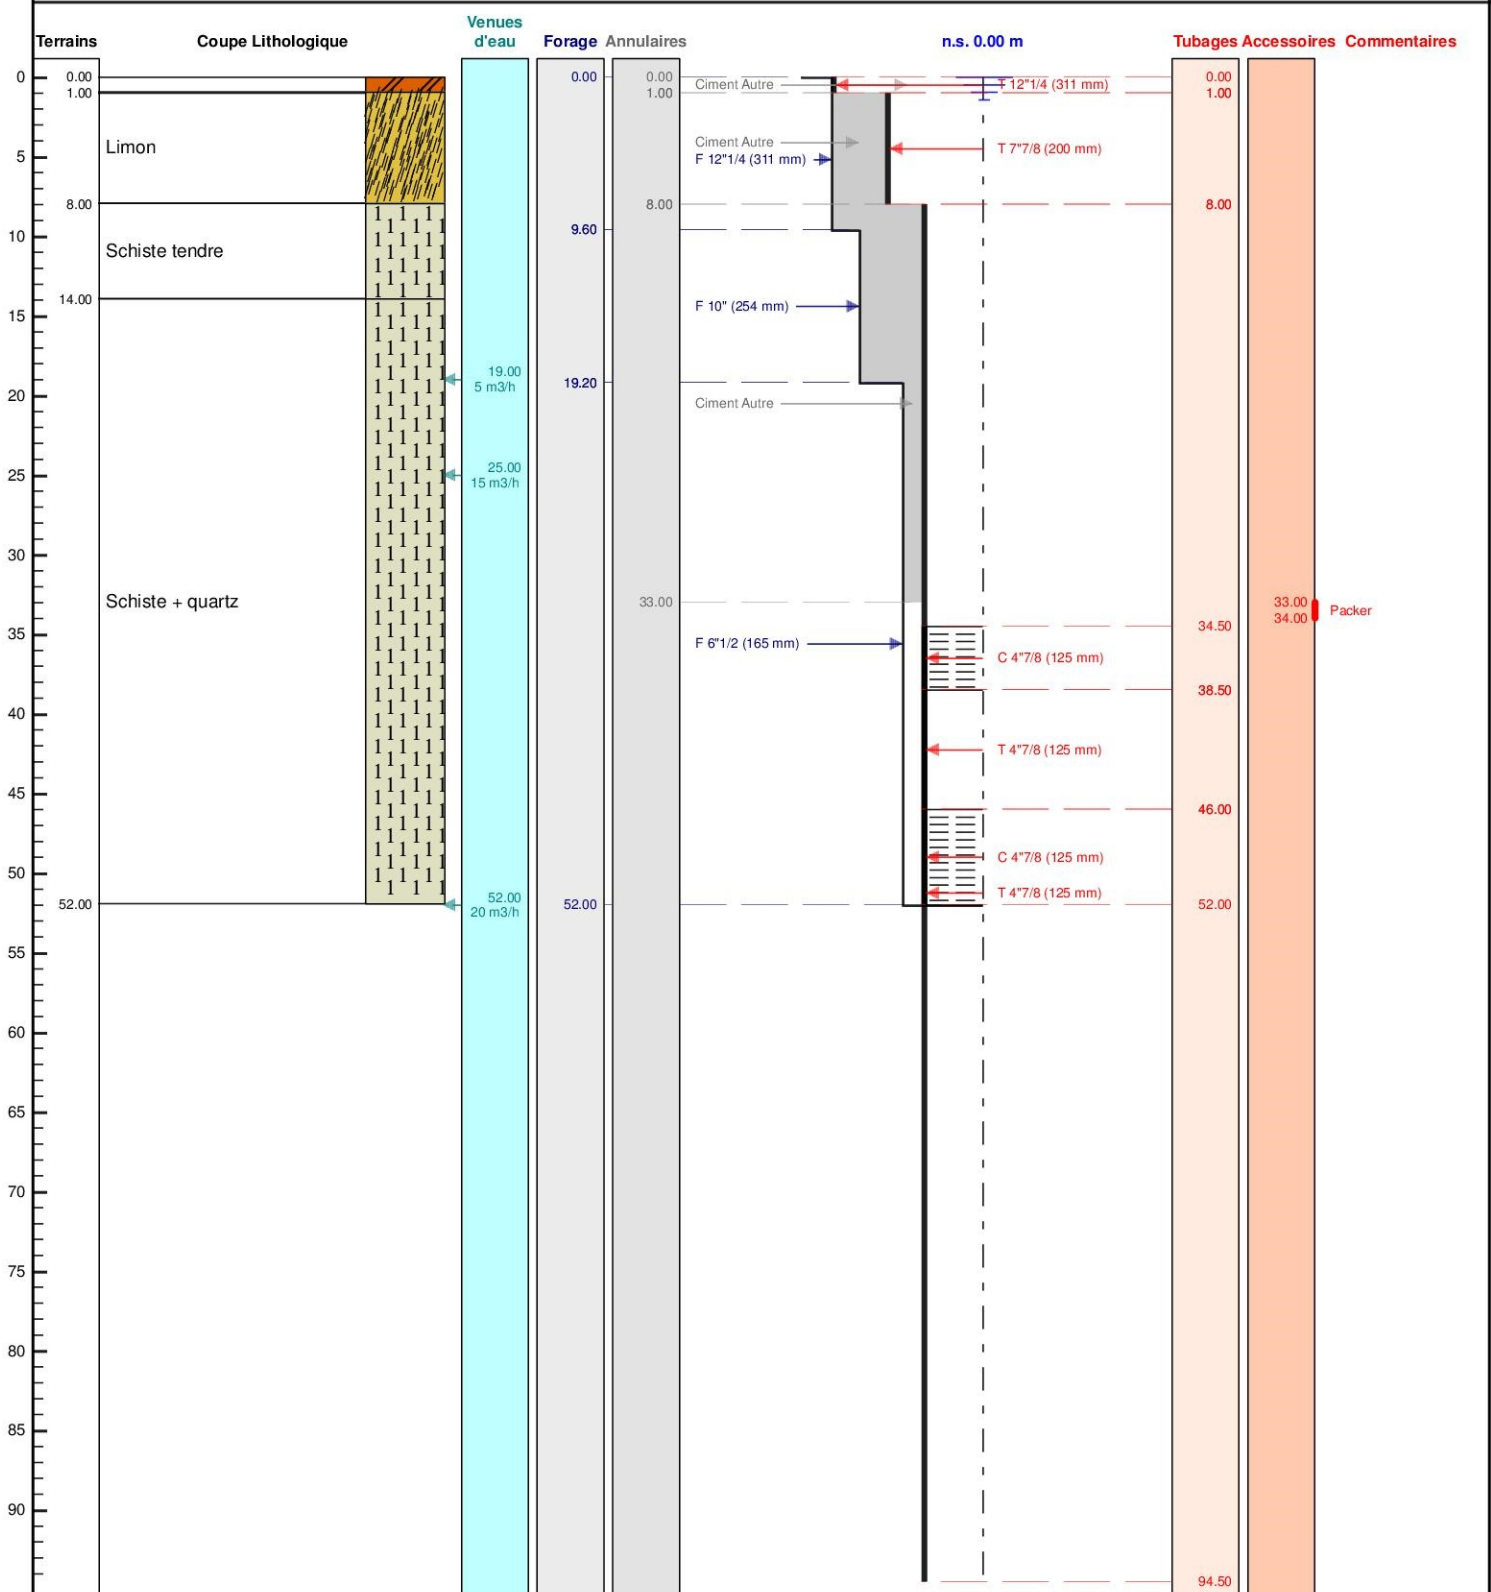

Le/...../..... à

CERTIFIE CONFORME A L'OUVRAGE EXECUTE

Tampon et signature du chef d'entreprise