

DOSSIER TECHNIQUE

PZ14

Entreprise: BONNIER FORAGE

Client: SMAP

Maître d'oeuvre: SDAEP

Exploitant: SMAP

Code National BSS : 0004 / ARYA

N° Déclaration ** :

Police de l'eau * :

* Numéro de déclaration au titre de la police de l'eau

** N° d'enregistrement de déclaration préalable

Lieu de l'ouvrage : La Poterie

22400 LAMBALLE

Coordonnées : Longitude 296 650
Zone Lambert-93 métrique

Latitude 6 832 940

Altitude : 90.42 m

Nombre de forages : 1

Date début de l'ouvrage : 30/06/2020

Resp. M. Ouvrage :

Date fin de l'ouvrage : 01/07/2020

Resp. M. Oeuvre :

Machine :

Resp. Chantier :

Date début pompage :

Niveau statique non perturbé : 0.00 m

Date fin de pompage :

Débit Maxi. d'essai : 0.00 m3/h

Nombre de nappes identifiées :

Rabattement correspondant : 0.00 m

Notes :

TRONCONS de L'OUVRAGE

PZ14

Client: SMAP

Maître d'oeuvre: SDAEP

Lieu de l'ouvrage : La Poterie

22400 LAMBALLE

LITHOLOGIE

De	à	Libellé
0.00	3.00	Terre sablo argileuse
3.00	6.00	Sables beiges
6.00	9.00	Sables argileux
9.00	15.00	Altérite granitique sableuse beige
15.00	21.00	Altérite grise argileuse
21.00	25.00	Gabbro altéré gris

FORAGE

De	à	Ø"	Ømm	Mode de forage	Fluide de forage
0.00	12.00	8"5/8	220.00	Autre	Air
12.00	25.00	6"	152.00	M.f.t.	Air

* Reconnaissance

ARRIVEES D'EAU

Profondeur (m)	Débit (m3/heure)
6.00	0.50
10.00	0.50
21.00	0.70

TUBAGE

De	à	Ø"	Ømm	Epais.	Ecra.	Nature du tubage	Type	Slot	Vide %
0.00	13.00	3"1/2	90.00	10.00		P.v.c.	Tube-plein		
13.00	25.00	3"1/2	90.00	10.00		P.v.c.	Crepine fentes		

REEMPLISSAGE


De	à	Ø"	Ømm	Matériau	Nature	Méthode de pose	Texture	Gra. (mm)	Vol. m3
0.00	9.00	3"1/2	90.00	Ciment	Cpa 55	Gravitaire			
9.00	10.00	3"1/2	90.00	Billes-argile	Sopranite				
10.00	25.00	3"1/2	90.00	Gravier	Autre	Gravitaire	Concasse		

Code BSS : 0004 / ARYA	PZ14		Travaux réalisés : du : 30/06/2020 au : 01/07/2020	
Client :	SMAP		Coordonnées de l'ouvrage : Lambert-93 métrique Longitude (X): 296 650 Latitude (Y): 6 832 940 Altitude sol (Z): +90,420 m	
Maitre d'oeuvre :	SDAEP			
Localisation de l'ouvrage :	La Poterie			
	22400	LAMBALLE		

Echelle : 1/126

Profondeurs en m au-dessous du repère zéro sol (signe + au-dessus)

Nombre de forages : 1

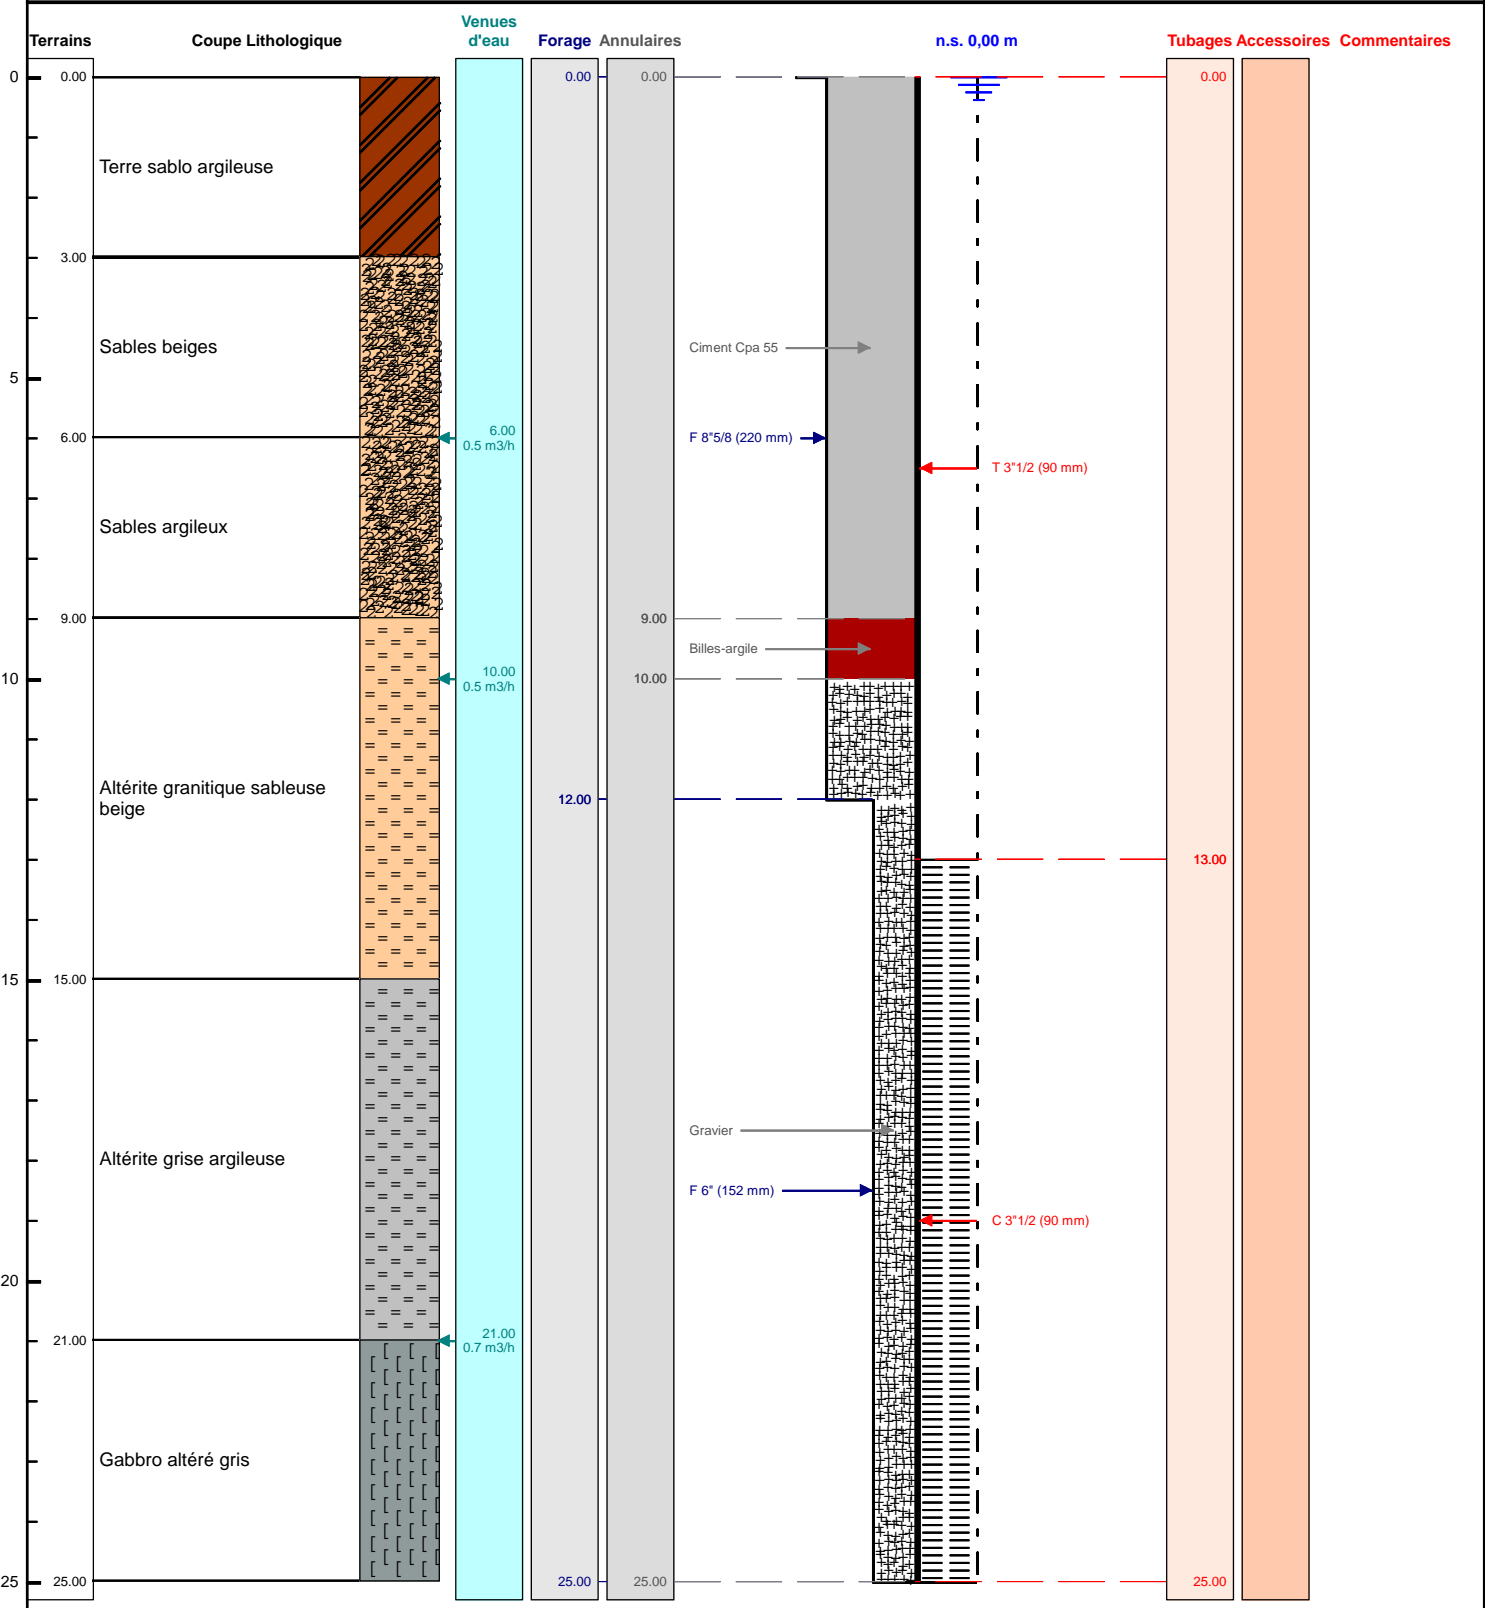

Le/...../..... à
CERTIFIE CONFORME A L'OUVRAGE EXECUTE
Tampon et signature du chef d'entreprise