

DOSSIER TECHNIQUE

PZ12

Entreprise: BONNIER FORAGE

Client: SMAP

Maître d'oeuvre: SDAEP

Exploitant: SMAP

Code National BSS : 0004 / ARYU

N° Déclaration ** :

Police de l'eau * :

* Numéro de déclaration au titre de la police de l'eau

** N° d'enregistrement de déclaration préalable

Lieu de l'ouvrage : La Poterie

22400 LAMBALLE

Coordonnées : Longitude 296 574
Zone Lambert-93 métrique

Latitude 6 833 443

Altitude : 89.00 m

Nombre de forages : 1

Date début de l'ouvrage : 02/07/2020

Resp. M. Ouvrage :

Date fin de l'ouvrage : 03/07/2020

Resp. M. Oeuvre :

Machine :

Resp. Chantier :

Date début pompage :

Niveau statique non perturbé : 0.00 m

Date fin de pompage :

Débit Maxi. d'essai : 0.00 m3/h

Nombre de nappes identifiées :

Rabattement correspondant : 0.00 m

Notes :

TRONCONS de L'OUVRAGE

PZ12

Client: SMAP

Maître d'oeuvre: SDAEP

Lieu de l'ouvrage : La Poterie

22400 LAMBALLE

LITHOLOGIE

De	à	Libellé
0.00	1.00	Terre végétale
1.00	2.00	Argile
2.00	5.00	Altérite granitique sablo argileuse marron clair
5.00	9.00	Gabbro altéré
9.00	40.00	Grabbro sain noir avec olivine

FORAGE

De	à	Ø"	Ømm	Mode de forage	Fluide de forage
0.00	5.00	8"5/8	220.00	Autre	Air
5.00	10.00	7"	178.00	M.f.t.	Air
10.00	40.00	6"	152.00	M.f.t.	Air

* Reconnaissance

ARRIVEES D'EAU

Profondeur (m)	Débit (m3/heure)
6.00	0.50

REEMPLISSAGE

De	à	Ø"	Ømm	Matériau	Nature	Méthode de pose	Texture	Gra. (mm)	Vol. m3
0.00	5.00	Rebouc	0.00	Ciment	Cpa 55	Gravitaire			
5.00	6.00	Rebouc	0.00	Billes-argile	Sopranite				
6.00	40.00	Rebouc	0.00	Gravier	Autre	Gravitaire	Concasse		

Client :

SMAP

Maitre d'oeuvre :

SDAEP

Localisation de l'ouvrage : La Poterie

22400 LAMBALLE

Coordonnées de l'ouvrage :

Lambert-93 métrique

Longitude (X):

296 574

Latitude (Y):

6 833 443


Altitude sol (Z):

+89,000 m

Echelle : 1/201

Profondeurs en m au-dessous du repère zéro sol (signe + au-dessus)

Nombre de forages : 1

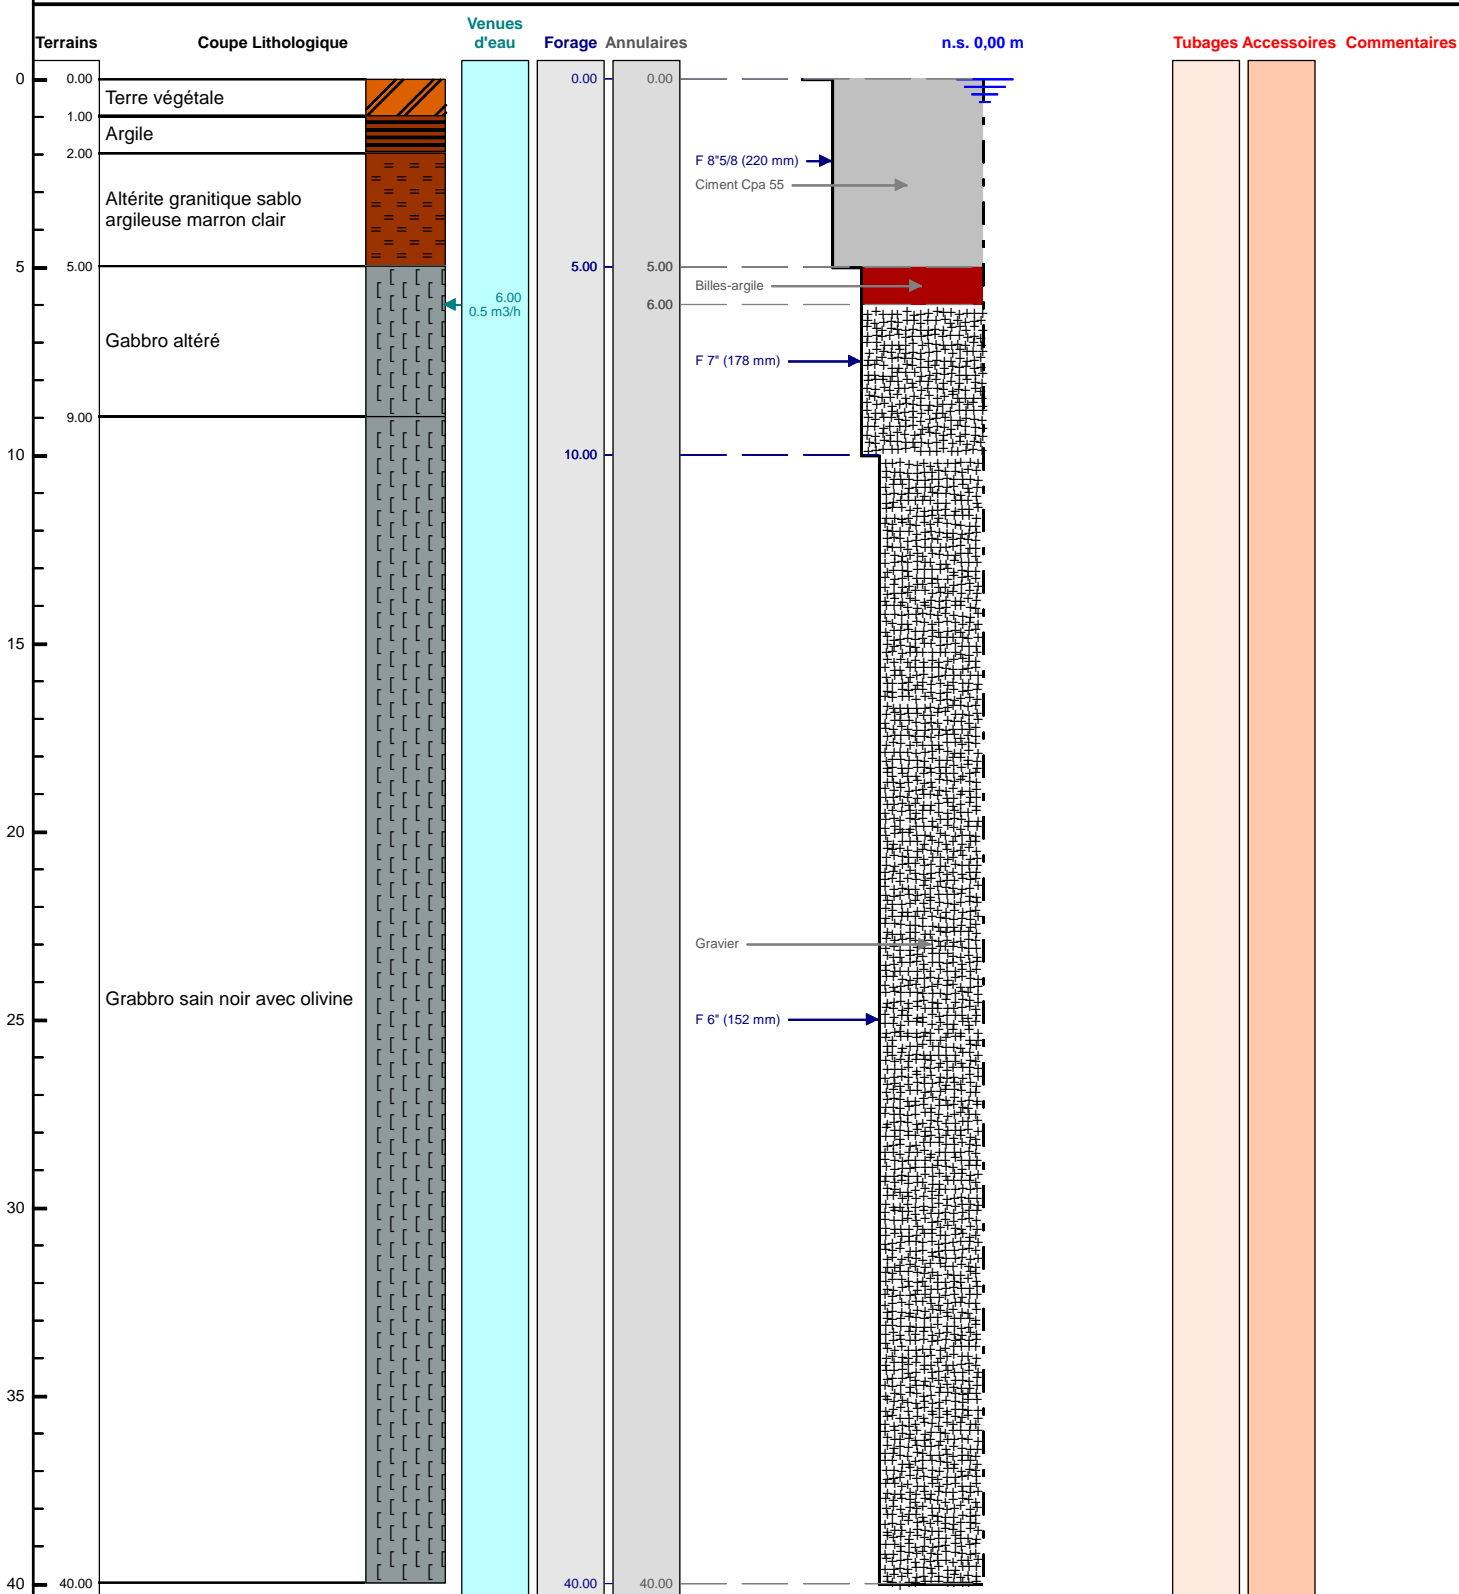

Le/...../..... à

CERTIFIE CONFORME A L'OUVRAGE EXECUTE

Tampon et signature du chef d'entreprise