

DOSSIER TECHNIQUE

PIEZO 4



Entreprise:

Client:

Maître d'oeuvre:

Exploitant:

Code National BSS :

N° Déclaration ** :

Police de l'eau * :

* Numéro de déclaration au titre de la police de l'eau

** N° d'enregistrement de déclaration préalable

Lieu de l'ouvrage : Route de l'Orguichon
14540 ROCQUANCOURT

Coordonnées : Longitude 0 Latitude 0 Altitude : 0.00 m
Zone Lambert 1 carto métrique

Nombre de forages : 1

Date début de l'ouvrage : 16/10/2019

Resp. M. Ouvrage :

Date fin de l'ouvrage : 21/10/2019

Resp. M. Oeuvre :

Machine : Ecofore 1604

Resp. Chantier : DUBREUIL

Date début pompage :

Niveau statique non perturbé : 0.00 m

Date fin de pompage :

Débit Maxi. d'essai : 0.00 m³/h

Nombre de nappes identifiées :

Rabatement correspondant : 0.00 m

Notes :

TRONCONS de L'OUVRAGE

PIEZO 4



Client:

Maître d'oeuvre:

Lieu de l'ouvrage :

14540 ROCQUANCOURT

LITHOLOGIE

De	à	Libellé
0.00	0.30	Terre végétale
0.30	13.60	Calcaire silex blanc
13.60	39.00	Calcaire assez dur blanc
39.00	49.60	Calcaire très altéré blanc

FORAGE

De	à	Ø"	Ømm	Mode de forage	Fluide de forage
0.00	2.00	9"3/8	238.00	M.f.t.	Air
2.00	49.60	6"1/2	165.00	M.f.t.	Air

* Reconnaissance

TUBAGE

De	à	Ø"	Ømm	Epais.	Ecra.	Nature du tubage	Type	Slot	Vide %
0.00	8.00	3"1/2	90.00	0.00		P.v.c.	Tube-plein		
8.00	49.60	3"1/2	90.00	0.00		P.v.c.	Crepine fentes		

REEMPLISSAGE

De	à	Ø"	Ømm	Matériau	Nature	Méthode de pose	Texture	Gra. (mm)	Vol. m3
0.00	6.00	3"1/2	90.00	Ciment	Clk	Annulaire			

ACCESSOIRE

De	à	Type d'accessoire
6.00	6.00	Packer

PIEZO 4

Client :

Maître d'œuvre :

Localisation de l'ouvrage : Route de Iorguichon

14540 ROCQUANCOURT

Travaux réalisés :

du : 16/10/2019 au : 21/10/2019

1/1

Coordonnées de l'ouvrage :

Lambert 1 carto métrique

Longitude (X)

0

Latitude (Y)

0


Altitude sol (Z)

+0,000 m

Echelle : 1/249

Profondeurs en m au-dessous du repère zéro sol (signe + au-dessus)

Nombre de forages : 1

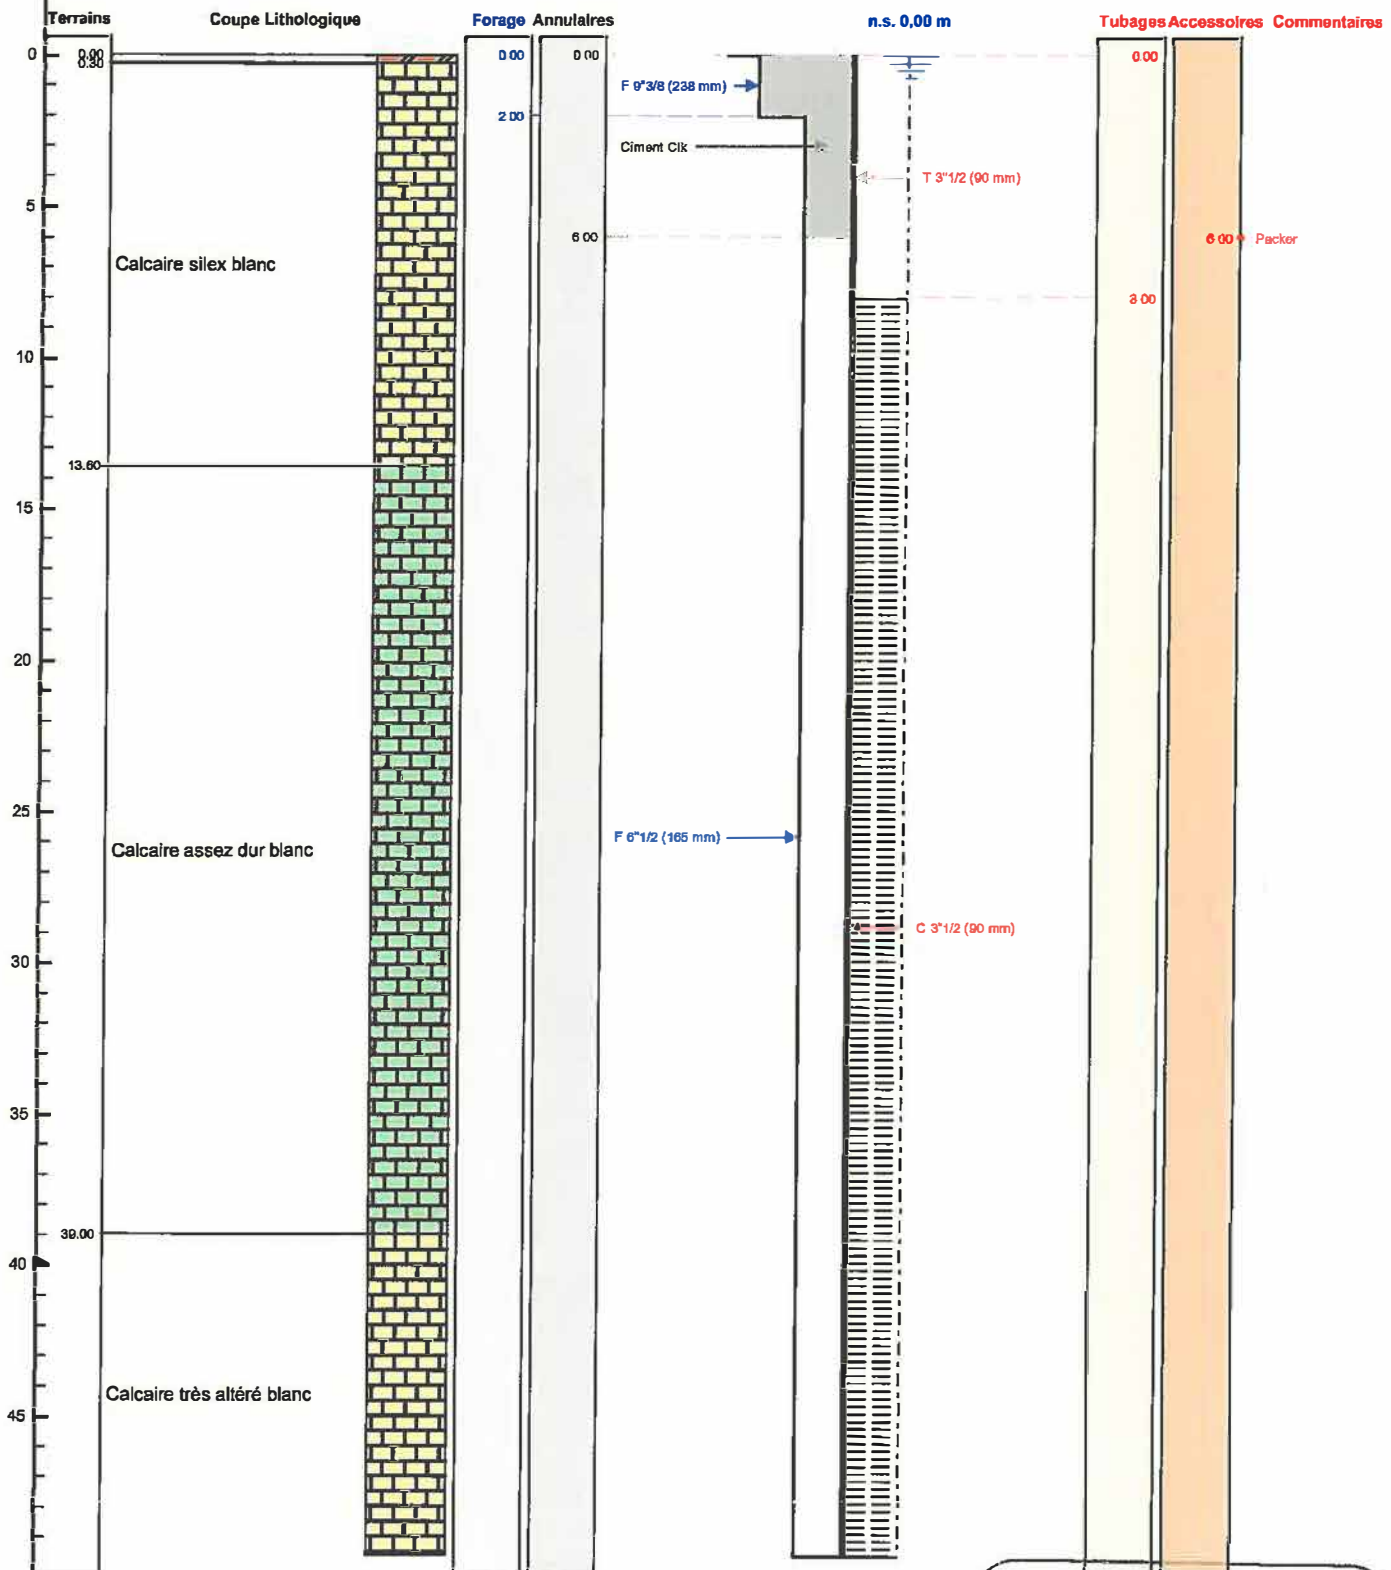

Le 13 NOV 2019 à LA GUERONNE BRETAGNE
CERTIFIÉ CONFORME À L'OUVRAGE EXÉCUTÉ
Tampon et signature du chef d'entreprise

35130 LA GUERONNE DE BRETAGNE

Lambert 1 carto métrique Long.: 0 Lat.: 0 Alt.: +0,000 m

16/10/2019 13:00

PAGE: 3

335 320 035 RM 35