

DOSSIER TECHNIQUE

PZ26

Entreprise:

Client:

Maître d'oeuvre:

Exploitant:

Code National BSS : BSS004ASCX

N° Déclaration ** :

Police de l'eau * :

* Numéro de déclaration au titre de la police de l'eau

** N° d'enregistrement de déclaration préalable

Lieu de l'ouvrage : PSA SITE DE CAEN
14123 CORMELLES LE ROYAL

Coordonnées : **Longitude** 457 789 **Latitude** 6 900 483 **Altitude :** 26.35 m
Zone Lambert-93 métrique

Nombre de forages : 1

Date début de l'ouvrage : 16/10/2019

Resp. M. Ouvrage :

Date fin de l'ouvrage : 16/10/2019

Resp. M. Oeuvre :

Machine :

Resp. Chantier :

Date début pompage : **Niveau statique non perturbé :** 19.00 m

Date fin de pompage : **Débit Maxi. d'essai :** 0.00 m3/h

Nombre de nappes identifiées : **Rabattement correspondant :** 0.00 m

Notes : Travaux réalisés : rebouchage de piézomètre existant non déclaré au préalable

TRONCONS de L'OUVRAGE

PZ26

Client:

Maître d'oeuvre:

DEKRA INDUSTRIAL SAS

Lieu de l'ouvrage :

14123

CORMELLES LE ROYAL

LITHOLOGIE

De	à	Libellé
0.00	29.00	Calcaire

FORAGE

De	à	Ø"	Ømm	Mode de forage	Fluide de forage
0.00	29.00	5"7/8	150.00	M.f.t.	Air

* Reconnaissance

TUBAGE

De	à	Ø"	Ømm	Epais.	Ecra.	Nature du tubage	Type	Slot	Vide %
0.00	16.00	3"1/2	90.00	0.00		P.v.c.-lisse	Tube-plein		
16.00	29.00	3"1/2	90.00	0.00		P.v.c.-lisse	Crepine fentes		

REEMPLISSAGE


De	à	Ø"	Ømm	Matériau	Nature	Méthode de pose	Texture	Gra. (mm)	Vol. m3
0.00	15.50	Rebouc	0.00	Ciment	Ciment-bentonite	Gravitaire			
15.50	29.00	Rebouc	0.00	Gravier	Autre	Gravitaire	Roule		

Client : Maitre d'oeuvre : Localisation de l'ouvrage :	PZ26		Travaux réalisés : du : 16/10/2019 au : 16/10/2019	1/1
	DEKRA INDUSTRIAL SAS		Coordonnées de l'ouvrage : Lambert-93 métrique	
	14123 CORMELLES LE ROYAL		Longitude (X): 457 789 Latitude (Y): 6 900 483 Altitude sol (Z): +26,350 m	

Echelle : 1/146

Profondeurs en m au-dessous du repère zéro sol (signe + au-dessus)

Nombre de forages : 1

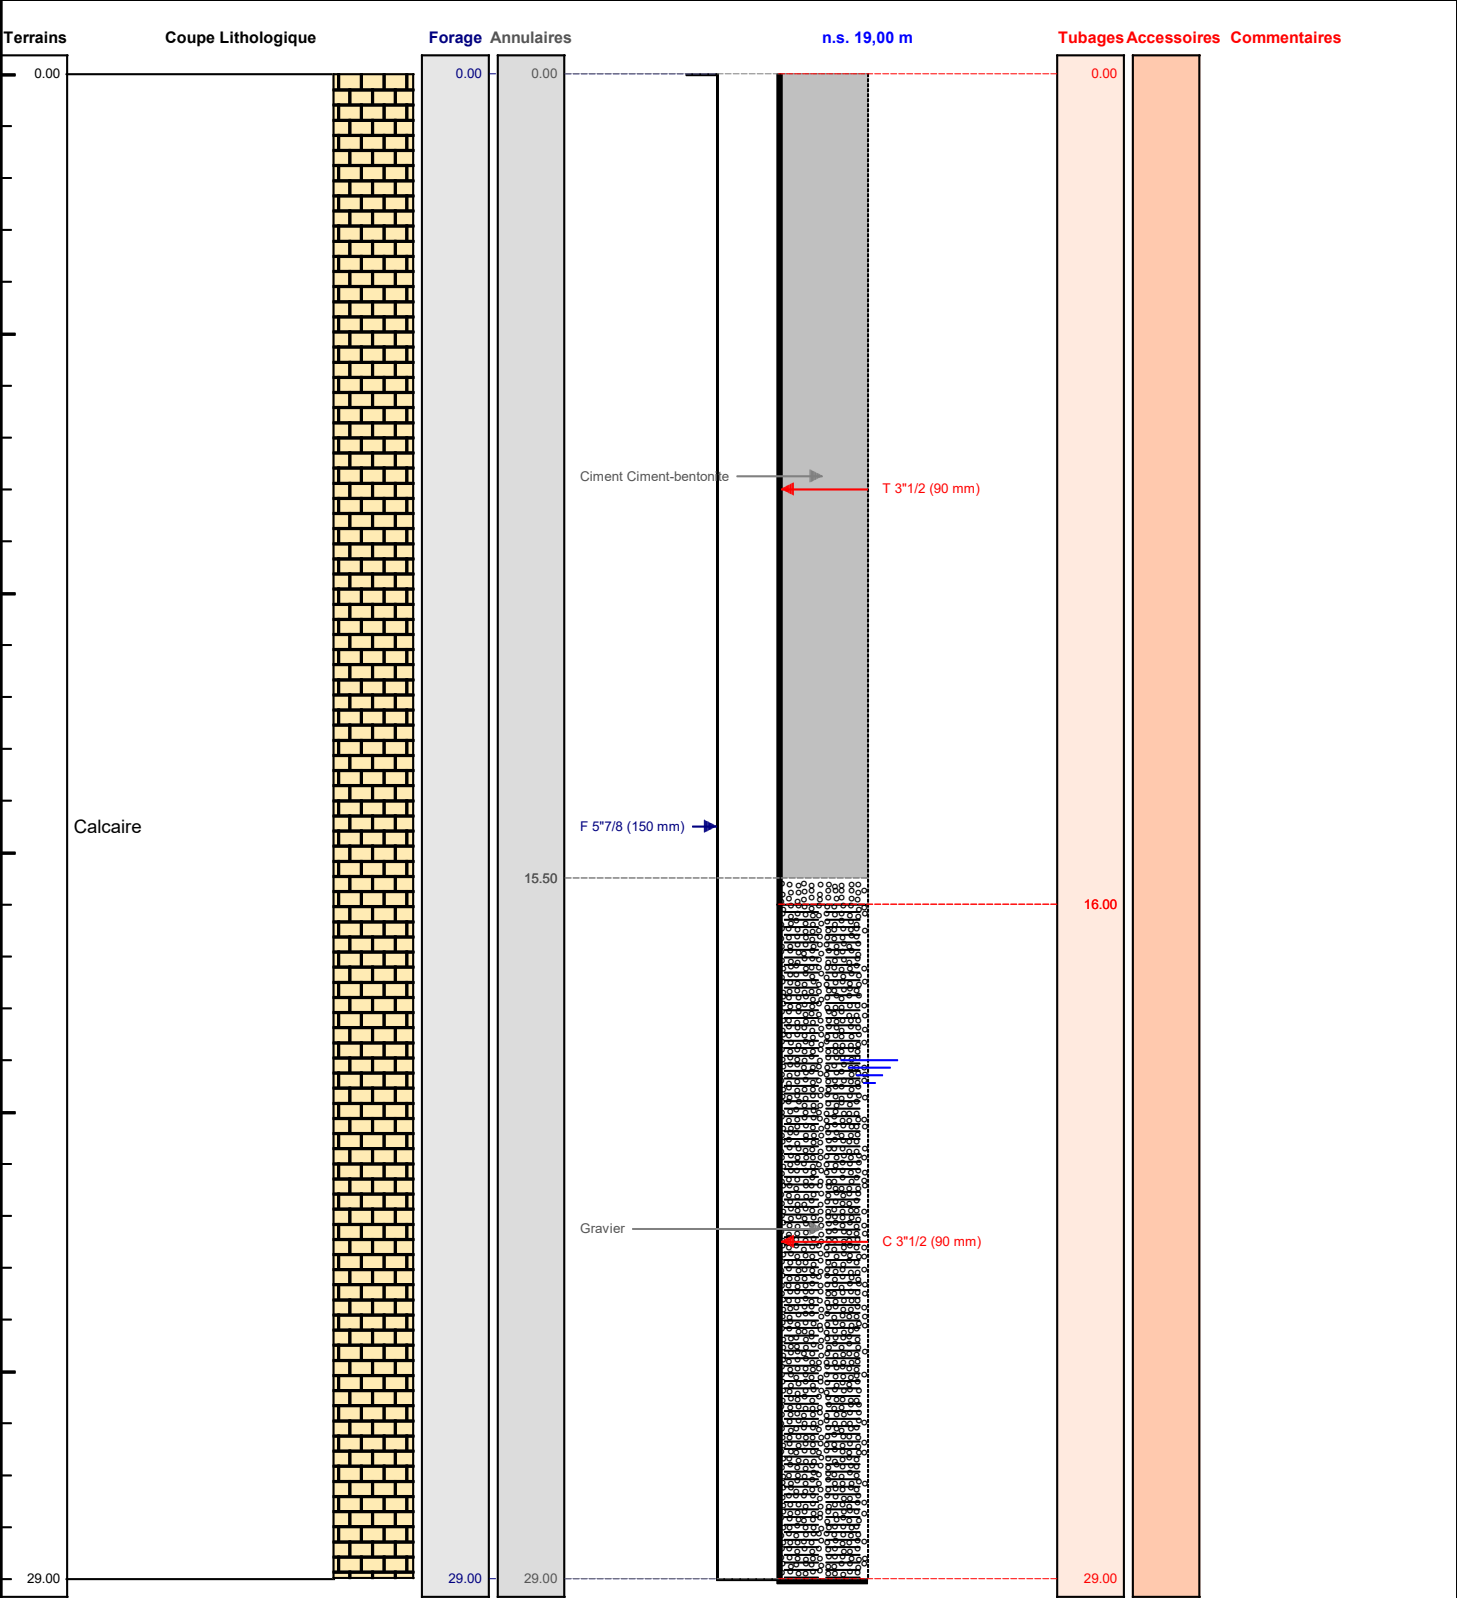

Le/...../..... à
CERTIFIE CONFORME A L'OUVRAGE EXECUTE
Tampon et signature du chef d'entreprise