


# Coupe géologique

# Coupe Technique

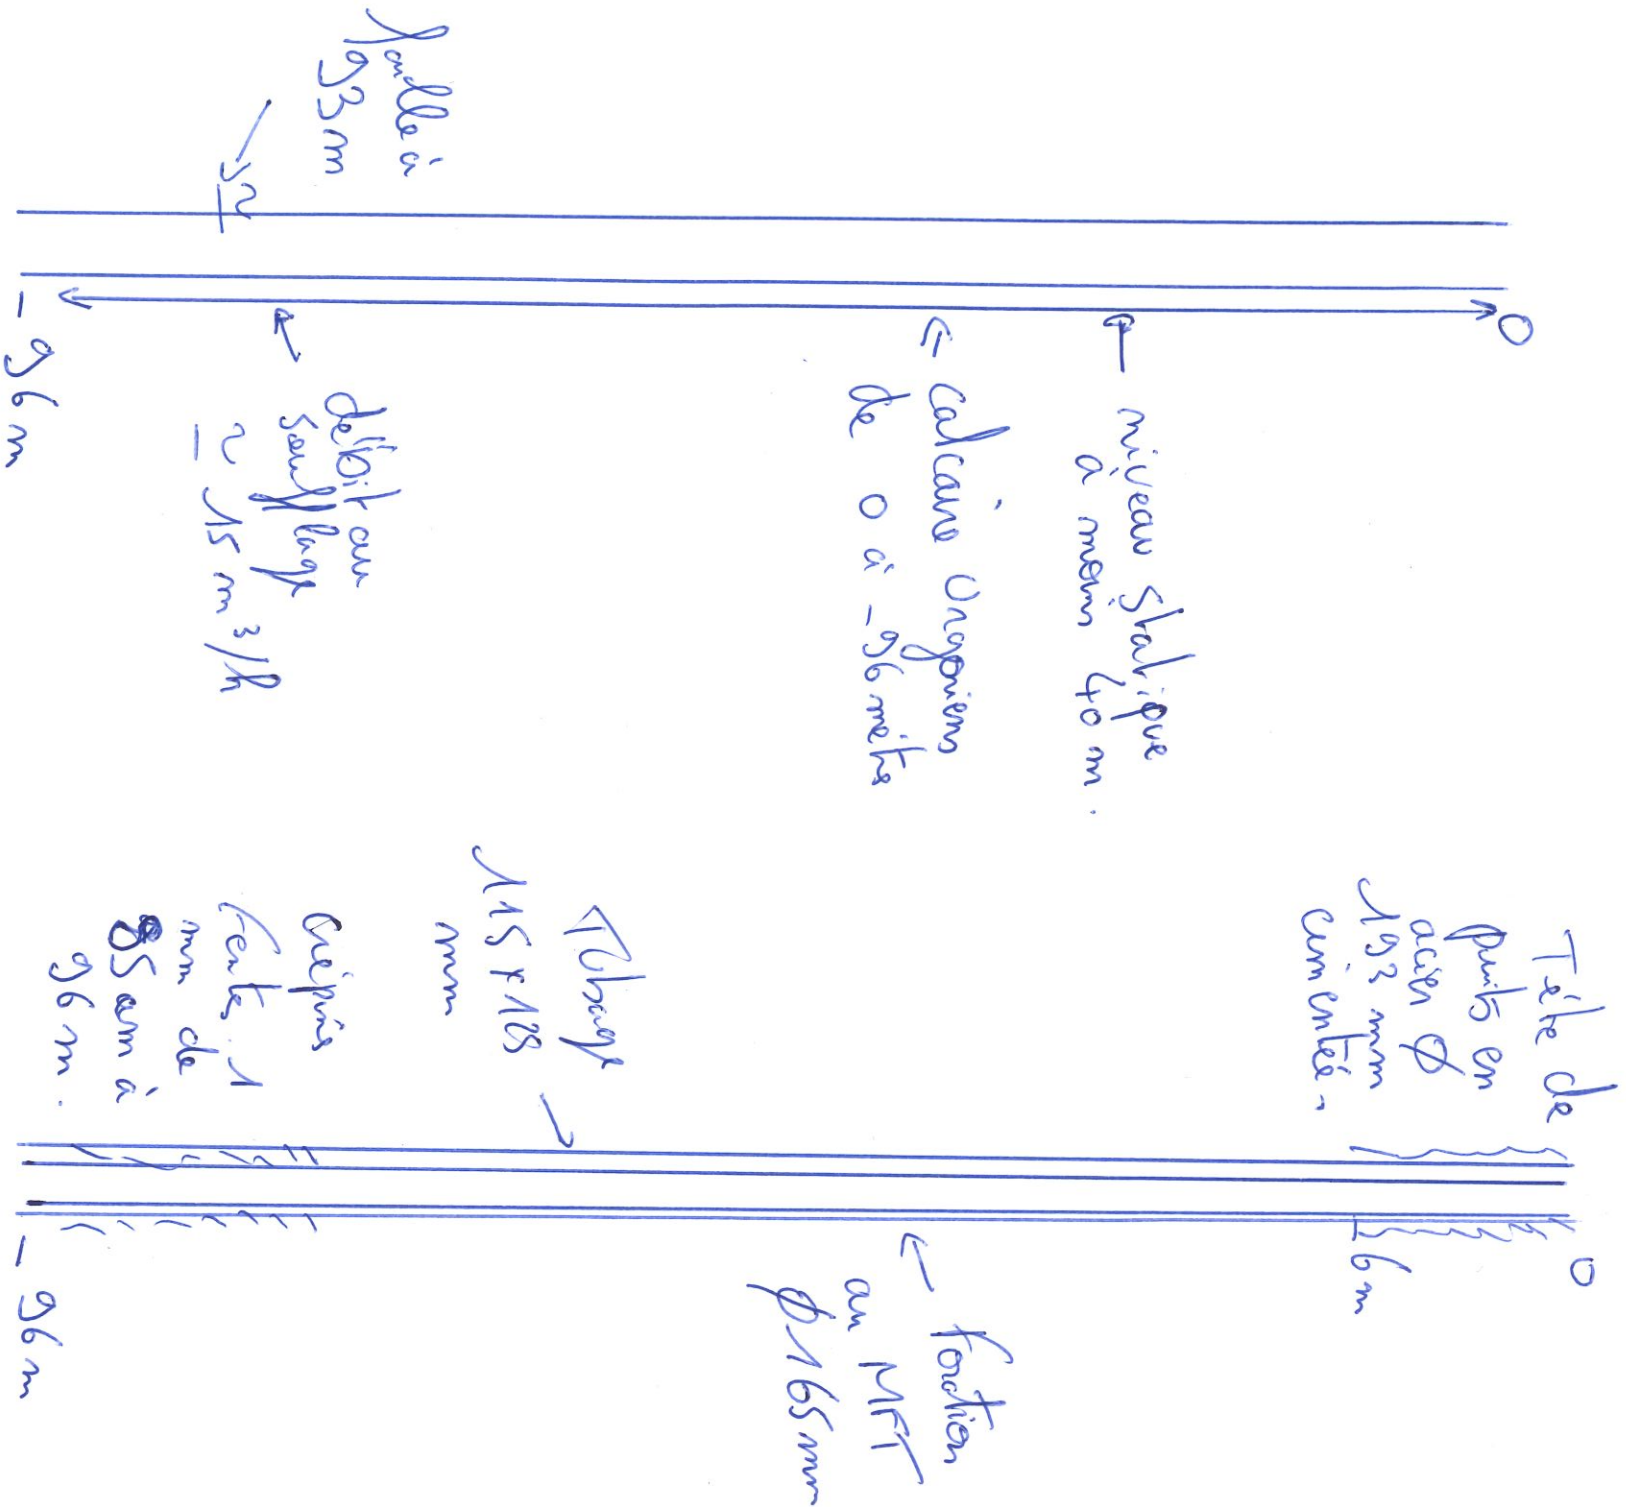

MR Bianchi David  
 355 Chemin de Armand  
 Parcelle 1008 - Section C