

X Lambert 93 (m) : 582900


Y Lambert 93 (m) : 6789435

Cote sol (m NGF) : 131,7

**Communauté de Communes du Bonnevalais**  
**Forage d'exploitation F1 "Les Vallées" à Bonneval**  
**Décembre 2019**

Nom du forage : **F1**

Indice national : **BSS000####**

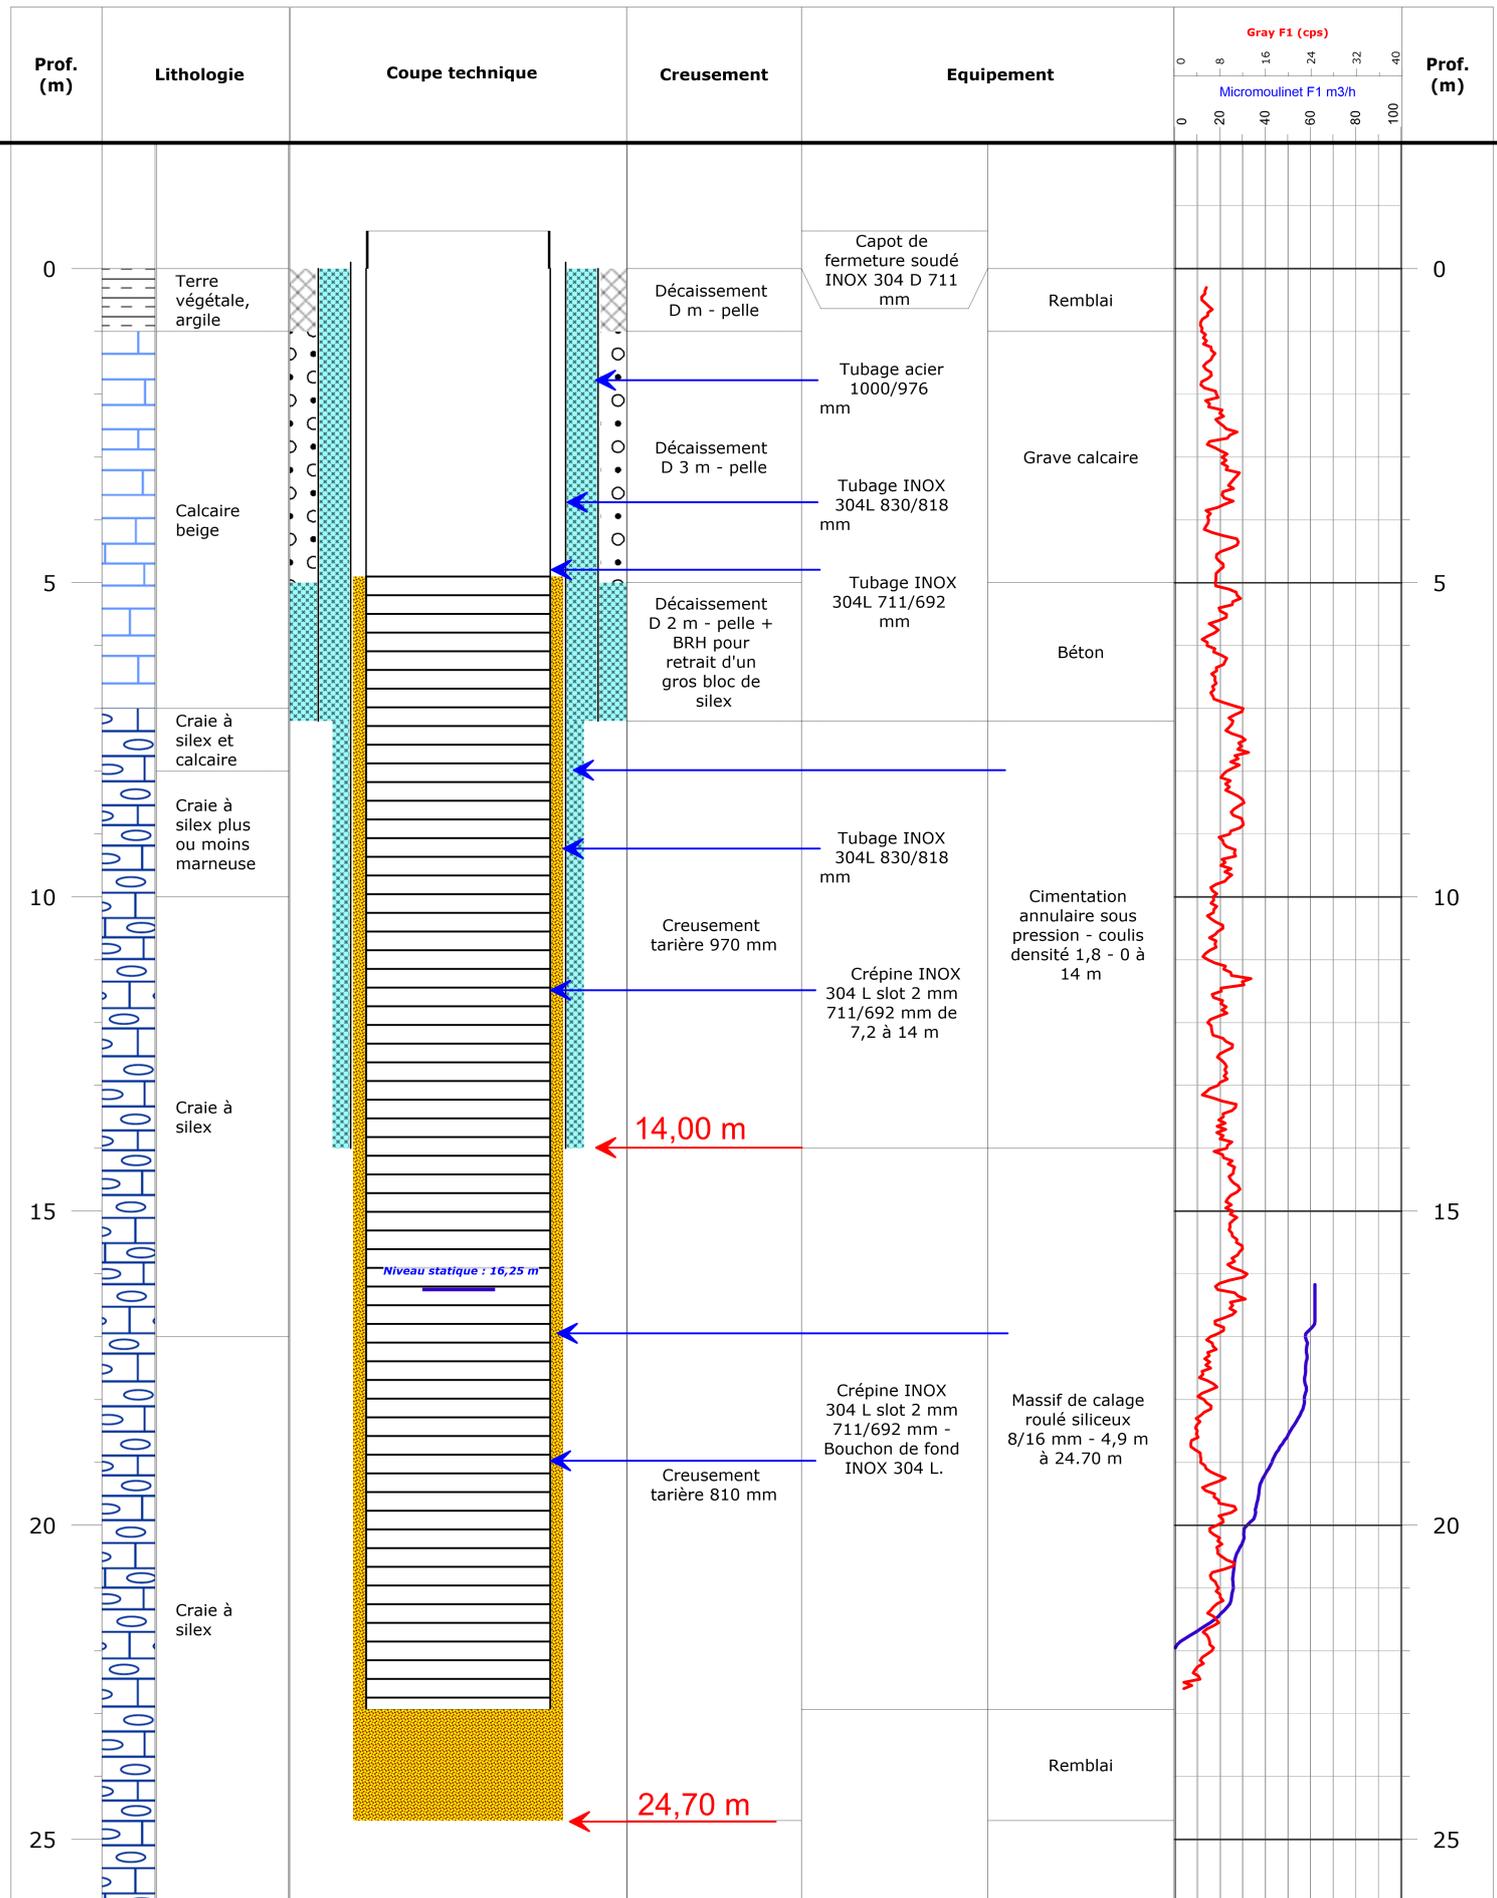

Bruno TOMASI

Niveau statique

Date : 02/12/2019

Toutes les cotes de profondeur sont exprimées par rapport au sol

Entreprise :

Date travaux (début/fin) :

MASSE Forages

Décembre 2019



# Service Géologique Régional Région Centre

## Procédure pour référencer un nouvel ouvrage dans la BSS

Les renseignements ci-dessous sont indispensables pour référencer un nouvel ouvrage dans la Banque de données sur le Sous-Sol (BSS). Les coordonnées que vous fournirez permettront de faire une recherche sur les ouvrages pré-existants. A réception de ce document, le numéro BSS du nouvel ouvrage vous sera adressé par fax dans la journée.

### • Service demandeur :

Nom : Communauté de Communes du Bonnevalois  
Service : Eau  
Adresse : 19 rue St Roch Bonneval 28800  
Tél : 037473256 Fax : \_\_\_\_\_ e mail : dgs@cc.dubonnevalois.fr

### • Ouvrage à référencer :

Département : 27 Commune : Bonneval  
Lieu-dit : Les Vallées Section : EB Parcelle : 28  
Nom/Numéro feuille\* : \_\_\_\_\_ / \_\_\_\_\_ Numéro du huitième : \_\_\_\_\_  
\* de la carte géologique au 1:50 000  
X en Lambert\* 582 , 800 Y en Lambert\* 6783 , 435 Zone Lambert : 131 , 7  
\* en Km (de calcul des coordonnées)  
Référence de l'ouvrage dans le service demandeur : Les Vallées Et  
Numéro de déclaration à la DRIRE (code minier)\* : \_\_\_\_\_  
\* si disponible  
Nature de l'ouvrage : Forage AEP Profondeur : 25m  
Joindre la coupe géologique et technique de l'ouvrage, si disponible

### • Numéro BSS attribué par le BRGM :

L'ouvrage ci-dessus a été enregistré à la Banque du Sous-Sol le \_\_\_\_\_ / \_\_\_\_\_ / \_\_\_\_\_  
par \_\_\_\_\_ du SGR/CEN, sous le numéro  
\_\_\_\_\_ / **X** / \_\_\_\_\_

*Pour être correctement renseigné, ce dossier BSS nécessite cependant, d'autres informations qui devront être communiquées au BRGM selon les procédures habituelles de déclaration par le maître d'ouvrage.*

Pour tout renseignement, adressez-vous au BRGM-SGR/CENTRE  
3, avenue Claude Guillemin - B.P. 6009 - 45060 - ORLEANS cedex 2  
Tél. 02 38 64 31 92 - Fax 02 38 64 31 94