

TRONCONS de L'OUVRAGE

FORAGE D'EAU

Client:	M. BOSSU
Maître d'oeuvre:	M. BOSSU
Lieu de l'ouvrage :	02290 TARTIERS

LITHOLOGIE

De	à	Libellé
0.00	1.50	ARGILE SABLEUSE
1.50	3.00	SABLE BRUN
3.00	5.00	CALCAIRE
5.00	6.00	ARGILE
6.00	8.00	ARGILE SABLEUSE
8.00	24.00	SABLE VERT
24.00	25.00	CALCAIRE DUR
25.00	55.00	SABLE BRUN
55.00	61.00	ARGILE SABLEUSE BLEU
61.00	69.00	SABLE VERT /GRIS
69.00	72.00	COQUILLAGES
72.00	95.00	ARGILE
95.00	110.00	SABLE VERT/GRIS

FORAGE

De	à	Ø"	Ømm	Mode de forage	Fluide de forage
0.00	110.00	9"7/8	250.00	Rotary	Boue

* Reconnaissance

TUBAGE

De	à	Ø"	Ømm	Epais.	Ecra.	Nature du tubage	Type	Slot	Vide %
0.00	95.00	4"7/8	125.00	0.00		P.v.c.	Tube-plein		
95.00	110.00	4"7/8	125.00	0.00		P.v.c.	Crepine fentes		

REMPLISSAGE

De	à	Ø"	Ømm	Matériau	Nature	Méthode de pose	Texture	Gra. (mm)	Vol. m3
0.00	72.00	4"7/8	125.00	Ciment	Cpa 55	Sous pression			
72.00	90.00	4"7/8	125.00	Billes-argile	Compactionite				
90.00	110.00	4"7/8	125.00	Gravier	Graviers roulés	Gravitaire	Roule		

Client :

M. BOSSU

Maitre d'oeuvre :

M. BOSSU

Localisation de l'ouvrage :

02290 TARTIERS

Coordonnées de l'ouvrage :

Lambert 2 étendu métrique

Longitude (X):

665 167

Latitude (Y):

2 493 669


Altitude sol (Z):

+113,000 m

Echelle : 1/553

Profondeurs en m au-dessous du repère zéro sol (signe + au-dessus)

Nombre de forages : 1

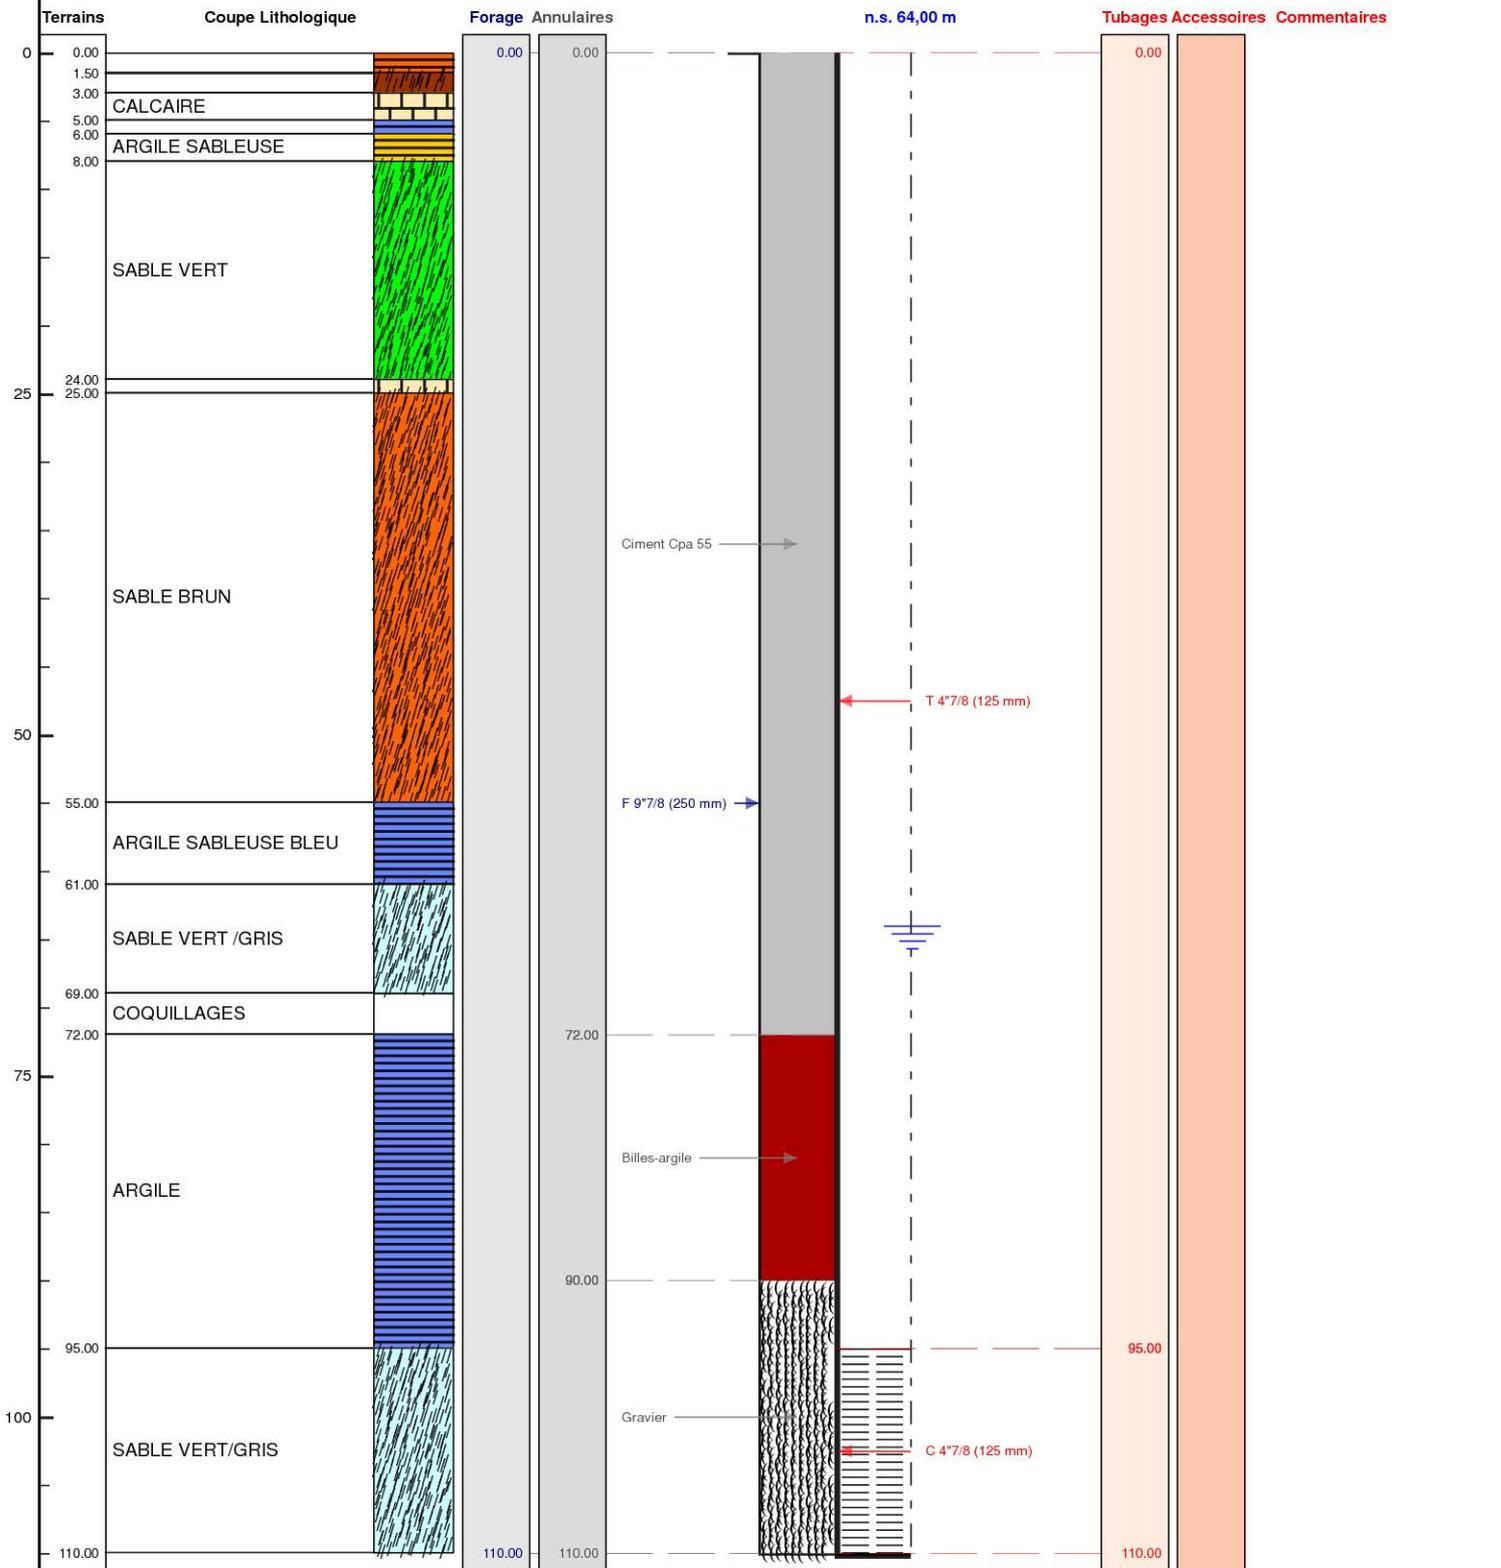

Le/...../..... à

CERTIFIE CONFORME A L'OUVRAGE EXECUTE

Tampon et signature du chef d'entreprise