

DOSSIER TECHNIQUE

COMPLEMENT FORAGE PRADAL 2

Entreprise:	FORAGES MASSE
Client:	COMMUNE DE LESPARRE MEDOC 37 Cours Maréchal de Lattre de Tassigny 33340 LESPARRE MEDOC
Maître d'oeuvre:	SUEZ CONSULTING 2A rue Berlincau 33160 ST MEDARD EN JALLES
Exploitant:	COMMUNE DE LESPARRE MEDOC 37 Cours Maréchal de Lattre de Tassigny 33340 LESPARRE MEDOC

Code National BSS : 075628002

N° Déclaration ** :

Police de l'eau * :

* Numéro de déclaration au titre de la police de l'eau

** N° d'enregistrement de déclaration préalable

Lieu de l'ouvrage : Chemin du Pradal - parcelle 269
33340 LESPARRE MEDOC

Coordonnées : Longitude 391 049 Latitude 6 474 984 Altitude : 4.09 m
Zone Lambert-93 métrique

Nombre de forages : 1

Date début de l'ouvrage : 22/06/2020

Resp. M. Ouvrage :

Date fin de l'ouvrage : 29/06/2020

Resp. M. Oeuvre :

Machine :

Resp. Chantier :

Date début pompage :

Niveau statique non perturbé : 0.00 m

Date fin de pompage :

Débit Maxi. d'essai : 0.00 m³/h

Nombre de nappes identifiées :

Rabattement correspondant : 0.00 m

Notes :

TRONCONS de L'OUVRAGE

COMBLEMENT FORAGE PRADAL 2



Client: COMMUNE DE LESPARRE MEDOC

Maître d'oeuvre: SUEZ CONSULTING

Lieu de l'ouvrage : Chemin du Pradal - parcelle 269

33340 LESPARRE MEDOC

TUBAGE

De	à	Ø"	Ømm	Epais.	Ecra.	Nature du tubage	Type	Slot	Vide %
0.00	6.00	26"	660.00	0.00		Acier-ordinaire	Tube-plein		
0.00	28.50	13"3/8	339.00	0.00		Acier-api	Tube-plein		
6.00	45.00	18"	457.00	0.00		Acier-ordinaire	Tube-plein		
28.50	169.50	9"5/8	244.00	0.00		Acier-api	Tube-plein		
152.50	206.50	6"	152.00	0.00		Inox-aisi-304	Tube-plein		

REPLISSAGE

De	à	Ø"	Ømm	Matériau	Nature	Méthode de pose	Texture	Gra. (mm)	Vol. m3
0.00	6.00	26"	660.00	Ciment	Cem 32.50	Gravitaire			
0.00	28.50	13"3/8	339.00	Ciment	Cem 32.50	Gravitaire			
0.00	150.00	Rebouc	0.00	Ciment	Cem 32.50	Gravitaire			
150.00	152.00	Rebouc	0.00	Sable					
28.50	169.50	9"5/8	244.00	Ciment	Cem 32.50	Gravitaire			
45.00	169.50	6"	152.00	Ciment	Cem 32.50	Gravitaire			
152.00	207.00	Rebouc	0.00	Gravier	Siliceux de gironde	Gravitaire	Roule	4.00-8.00	

COMPLEMENT FORAGE PRADAL 2

Travaux réalisés :
du : 22/06/2020 au : 29/06/2020

1/1


Client : COMMUNE DE LESPARRE MEDOC
 Maître d'oeuvre : SUEZ CONSULTING
 Localisation de l'ouvrage : Chemin du Pradal - parcelle 269
 33340 LESPARRE MEDOC

Coordonnées de l'ouvrage :
 Lambert-93 métrique
 Longitude (X): 391 049
 Latitude (Y): 6 474 984
 Altitude sol (Z): +4,090 m

Echelle : 1/1040

Profondeurs en m au-dessous du repère zéro sol (signe + au-dessus)

Nombre de forages : 1

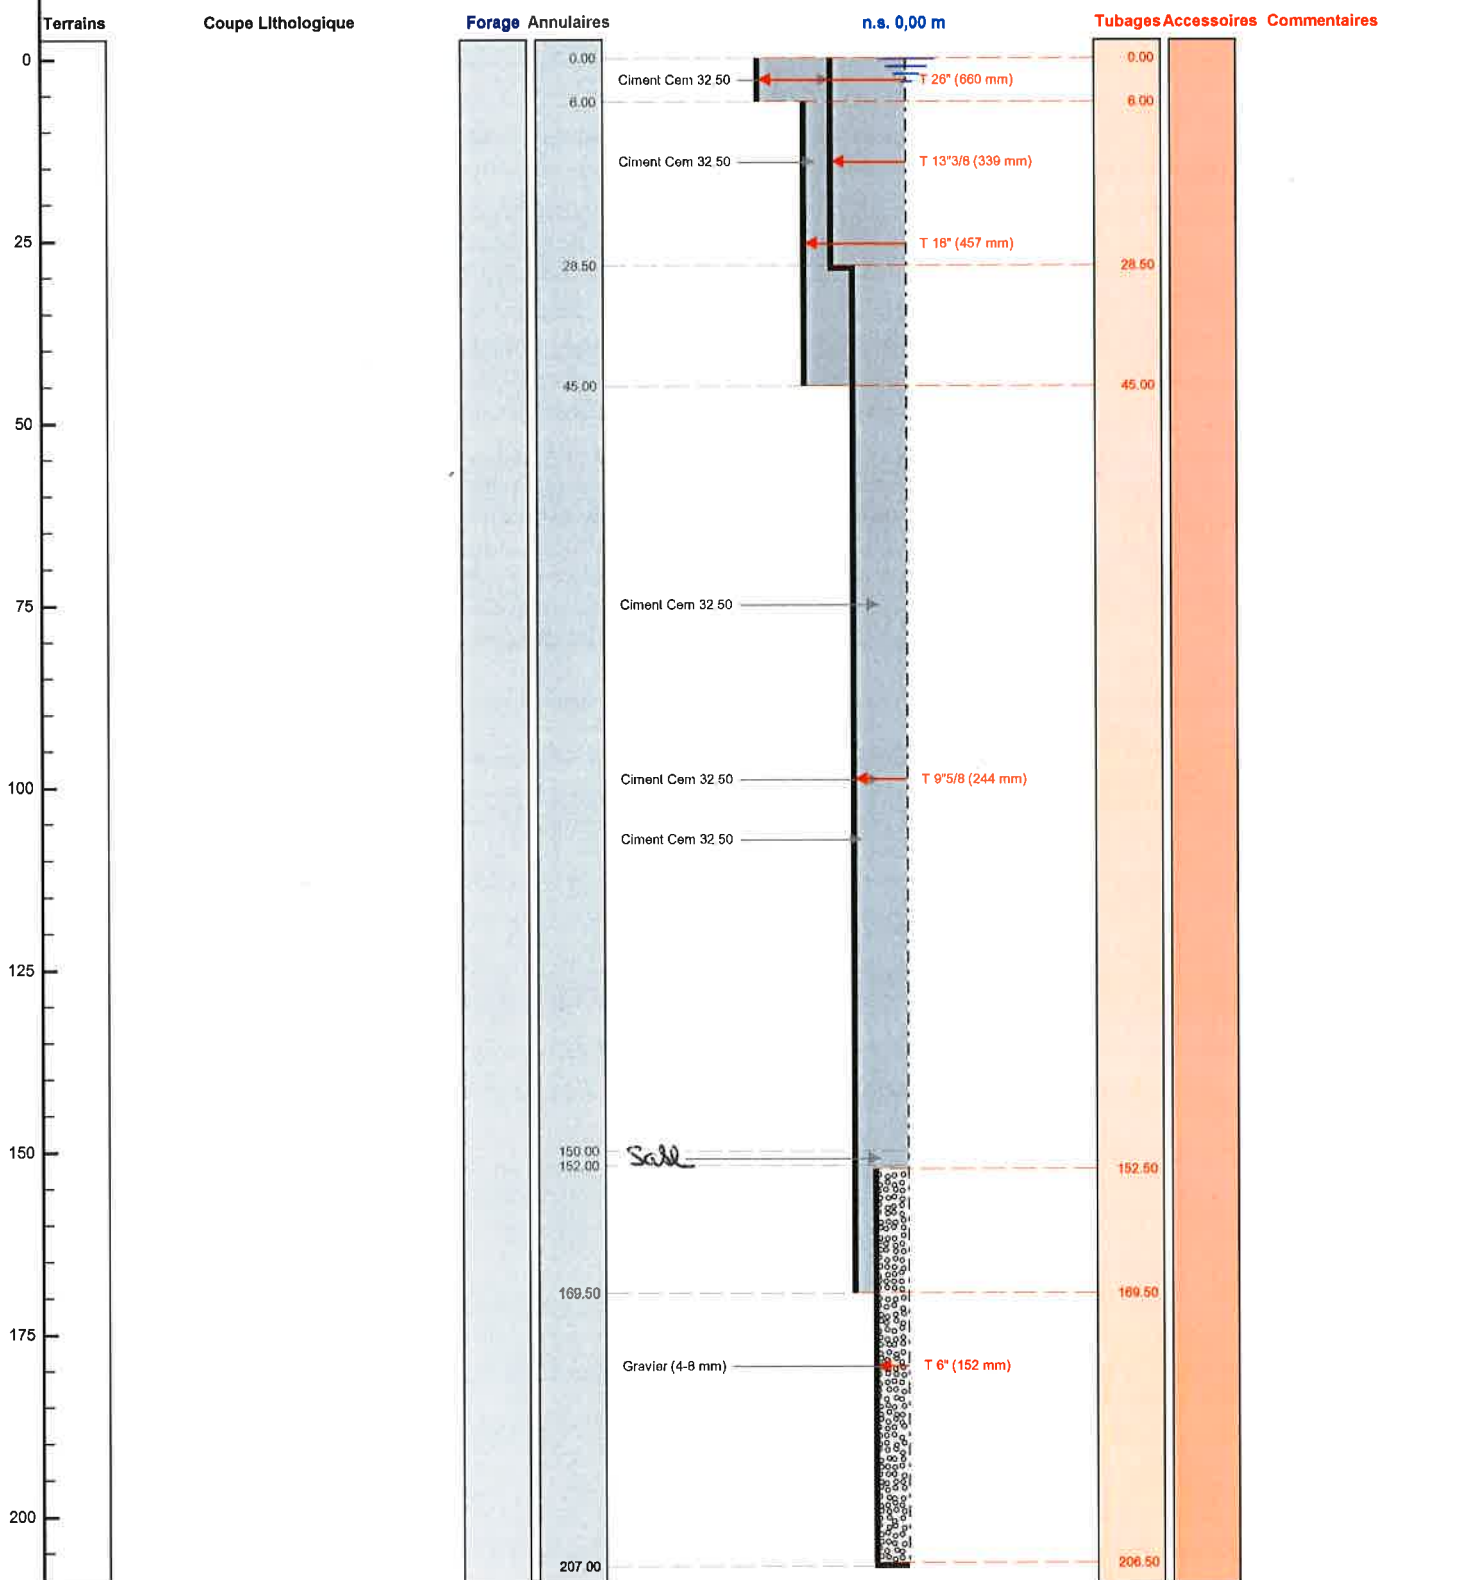

Le/...../..... à
 CERTIFIE CONFORME A L'OUVRAGE EXECUTE
 Tampon et signature du chef d'entreprise