

DOSSIER TECHNIQUE



COMPLEMENT FORAGE PRADAL 1

BSS001VYKQ
F1

Entreprise:	FORAGES MASSE
Client:	COMMUNE DE LEPARRE MEDOC 37 Cours Maréchal de Lattre de Tassigny 33340 LEPARRE MEDOC
Maître d'oeuvre:	SUEZ CONSULTING 2A rue Berlincau 33160 ST MEDARD EN JALLES
Exploitant:	COMMUNE DE LEPARRE MEDOC 37 Cours Maréchal de Lattre de Tassigny 33340 LEPARRE MEDOC

Code National BSS : 07542X0001

N° Déclaration ** :

Police de l'eau * :

* Numéro de déclaration au titre de la police de l'eau

** N° d'enregistrement de déclaration préalable

Lieu de l'ouvrage : Chemin du Pradal - parcelle 269
33340 LEPARRE MEDOC

Coordonnées : **Longitude** 391 063 **Latitude** 6 474 998 **Altitude :** 4.17 m
Zone Lambert-93 métrique

Nombre de forages : 1

Date début de l'ouvrage : 23/06/2020

Resp. M. Ouvrage :

Date fin de l'ouvrage : 29/06/2020

Resp. M. Oeuvre :

Machine :

Resp. Chantier :

Date début pompage :

Niveau statique non perturbé : 0.00 m

Date fin de pompage :

Débit Maxi. d'essai : 0.00 m³/h

Nombre de nappes identifiées :

Rabattement correspondant : 0.00 m

Notes :

TRONCONS de L'OUVRAGE

COMPLEMENT FORAGE PRADAL 1



Client: COMMUNE DE LESPARRE MEDOC

Maître d'oeuvre: SUEZ CONSULTING

Lieu de l'ouvrage : Chemin du Pradal - parcelle 269

33340 LESPARRE MEDOC

TUBAGE

De	à	Ø"	Ømm	Epais.	Ecra.	Nature du tubage	Type	Slot	Vide %
0.00	45.00	12"1/4	310.00	0.00		Acier-ordinaire	Tube-plein		

REEMPLISSAGE

De	à	Ø"	Ømm	Matériau	Nature	Méthode de pose	Texture	Gra. (mm)	Vol. m3
0.00	25.00	Rebouc	0.00	Ciment	Cem 32.50	Gravitaire			
25.00	27.00	Rebouc	0.00	Sable					
27.00	45.00	Rebouc	0.00	Gravier	Siliceux de gironde	Gravitaire	Roule	4.00-8.00	

COMPLEMENT FORAGE PRADAL 1

Travaux réalisés :
du : 23/06/2020 au : 29/06/2020

111


Client : COMMUNE DE LEPARRE MEDOC
 Maître d'oeuvre : SUEZ CONSULTING
 Localisation de l'ouvrage : Chemin du Pradal - parcelle 269
 33340 LEPARRE MEDOC

Coordonnées de l'ouvrage :
 Lambert-93 métrique
 Longitude (X): 391 063
 Latitude (Y): 6 474 998
 Altitude sol (Z): +4,170 m

Echelle : 1/226

Profondeurs en m au-dessous du repère zéro sol (signe + au-dessus)

Nombre de forages : 1

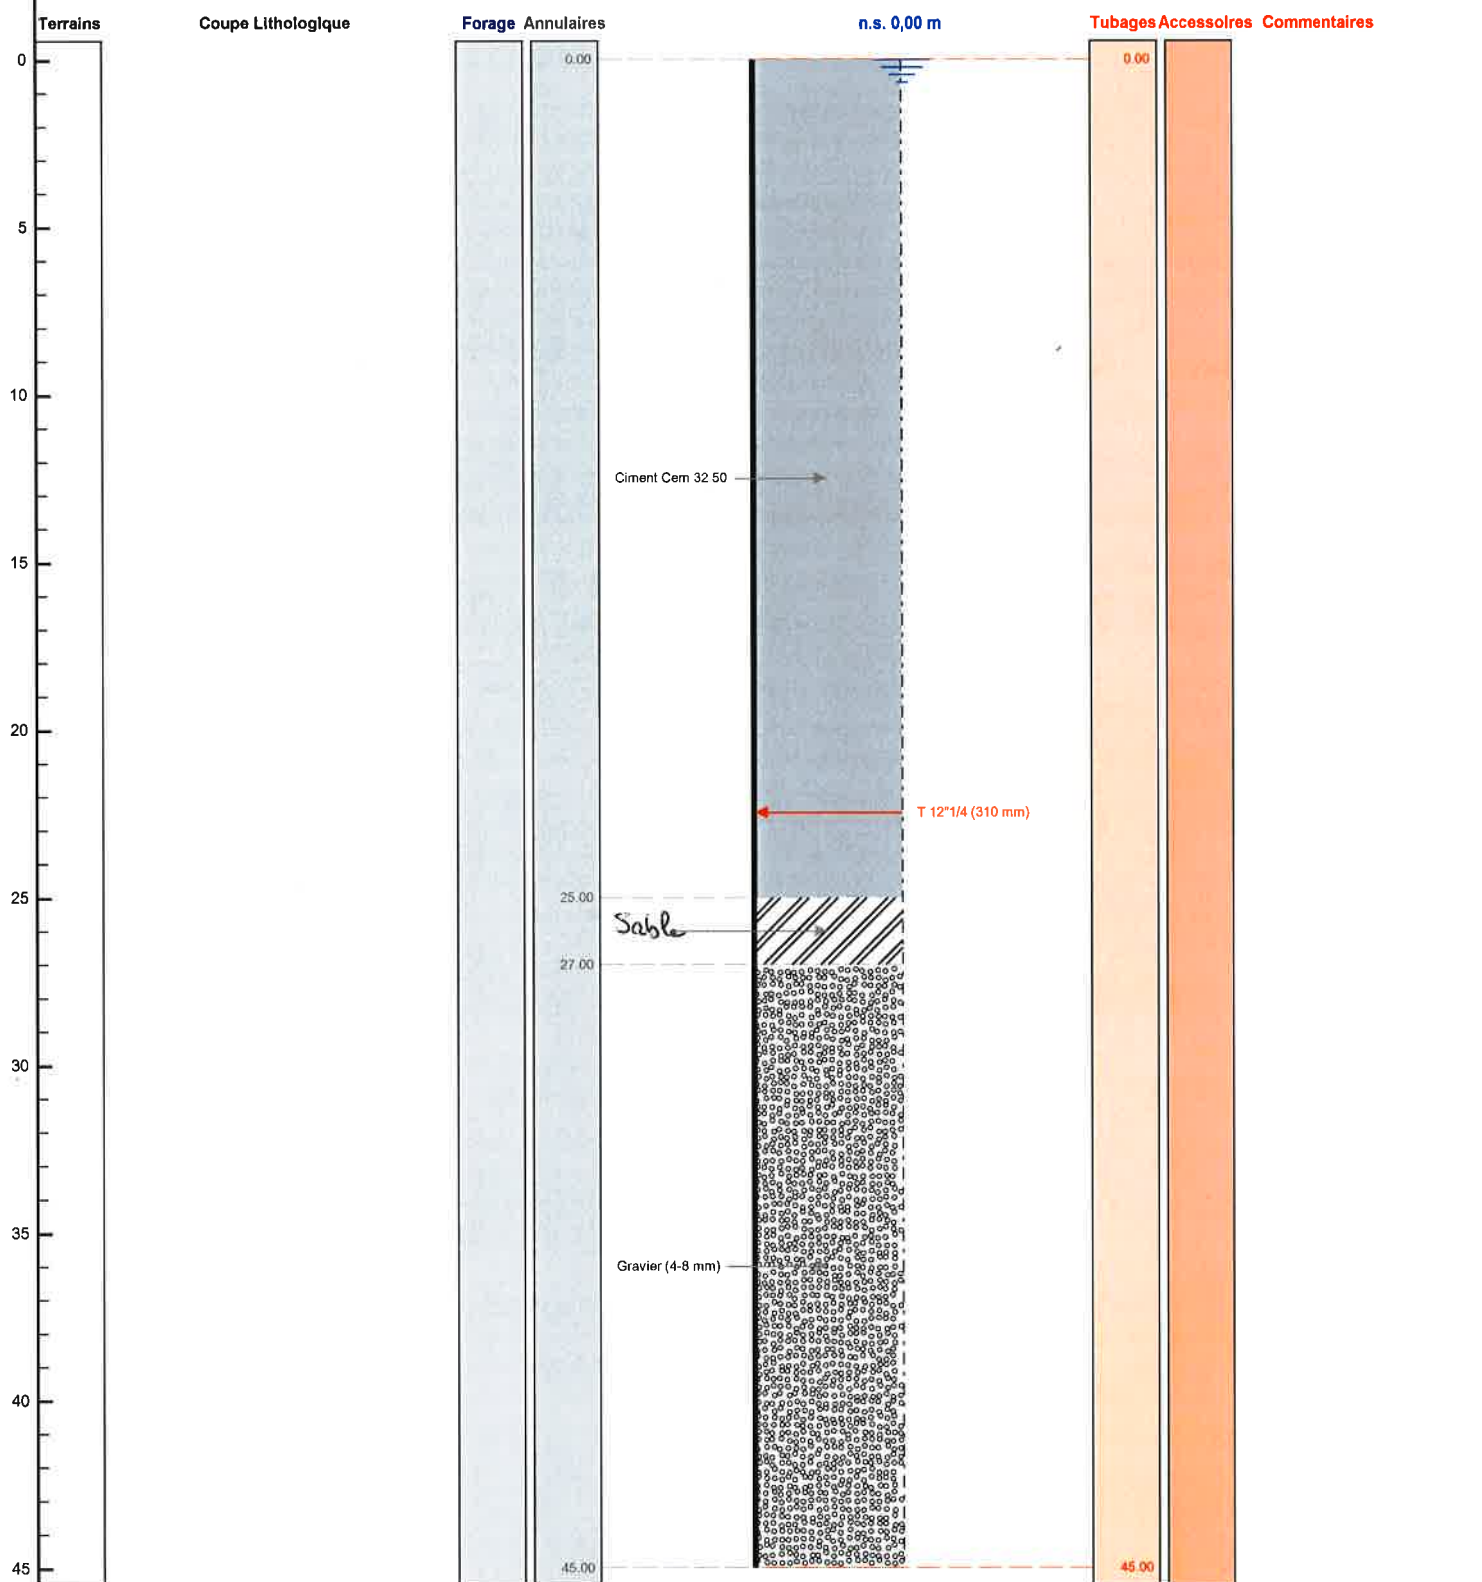

Le/...../..... à
 CERTIFIE CONFORME A L'OUVRAGE EXECUTE
 Tampon et signature du chef d'entreprise