

# DOSSIER TECHNIQUE

## FORAGE D'EAU

Entreprise: **AQUASSYS**

Client:

Maître d'oeuvre: **AQUASSYS**  
ZA LES ROLANDIERES  
35120 DOL DE BRETAGNE

Exploitant:

Code National BSS :

N° Déclaration \*\* : 1267

Police de l'eau \* :

\* Numéro de déclaration au titre de la police de l'eau

\*\* N° d'enregistrement de déclaration préalable

**Lieu de l'ouvrage :** LA LIEUTIERE  
50170 SERVON

**Coordonnées :** Longitude 374 505 Latitude 6 843 635 **Altitude :** 8.63 m  
Zone Lambert-93 métrique

**Nombre de forages :** 1

**Date début de l'ouvrage :** 27/07/2020

**Resp. M. Ouvrage :**

**Date fin de l'ouvrage :** 28/07/2020

**Resp. M. Oeuvre :**

**Machine :** RESKA

**Resp. Chantier :**

**Date début pompage :**

**Niveau statique non perturbé :** 0.00 m

**Date fin de pompage :**

**Débit Maxi. d'essai :** 0.00 m3/h

**Nombre de nappes identifiées :**

**Rabattement correspondant :** 0.00 m

**Notes :** BSS004AUAY

## TRONCONS de L'OUVRAGE

## FORAGE D'EAU

Client:	
Maître d'oeuvre:	AQUASSYS
Lieu de l'ouvrage :	LA LIEUTIERE
	50170      SERVON

## LITHOLOGIE

De	à	Libellé
0.00	0.50	Terre
0.50	2.50	SCHISTE ALTERE MARRON
2.50	46.00	SCHISTE ALTERE GRIS

## FORAGE

De	à	Ø"	Ømm	Mode de forage	Fluide de forage
0.00	4.00	12"1/4	311.00	M.f.t.	Air
0.00	46.00	4"7/8	125.00	M.f.t.	Air
4.00	52.00	6"1/2	165.00	M.f.t.	Air

\* Reconnaissance

## ARRIVEES D'EAU

Profondeur (m)	Débit (m3/heure)
4.00	0.30
39.00	1.20
45.00	4.40

## TUBAGE

De	à	Ø"	Ømm	Epais.	Ecra.	Nature du tubage	Type	Slot	Vide %
0.00	6.00	4"7/8	125.00	0.00		P.v.c.	Tube-plein		
25.00	29.00	4"7/8	125.00	0.00		P.v.c.	Tube-plein		
6.00	34.00	4"7/8	125.00	0.00		P.v.c.	Crepine fentes	2.00	
34.00	38.00	4"7/8	125.00	0.00		P.v.c.	Tube-plein		
38.00	42.00	4"7/8	125.00	0.00		P.v.c.	Crepine fentes	2.00	
42.00	46.00	4"7/8	125.00	0.00		P.v.c.	Tube-plein		

## REEMPLISSAGE

De	à	Ø"	Ømm	Matériau	Nature	Méthode de pose	Texture	Gra. (mm)	Vol. m3
0.00	4.00	4"7/8	125.00	Ciment	Autre	Sous pression			

ACCESSOIRE

De	à	Type d'accessoire
10.00	10.00	Packer
34.00	38.00	Autre

# FORAGE D'EAU

Client :

Maitre d'oeuvre :

Localisation de l'ouvrage :

50170 SERVON

Travaux réalisés :

du : 27/07/2020 au : 28/07/2020

1\1

Coordonnées de l'ouvrage :

Lambert-93 métrique

Longitude (X): 374 505


Latitude (Y): 6 843 635

Altitude sol (Z): +8.630 m

Echelle : 1/261

Profondeurs en m au-dessous du repère zéro sol (signe + au-dessus)

Nombre de forages : 1

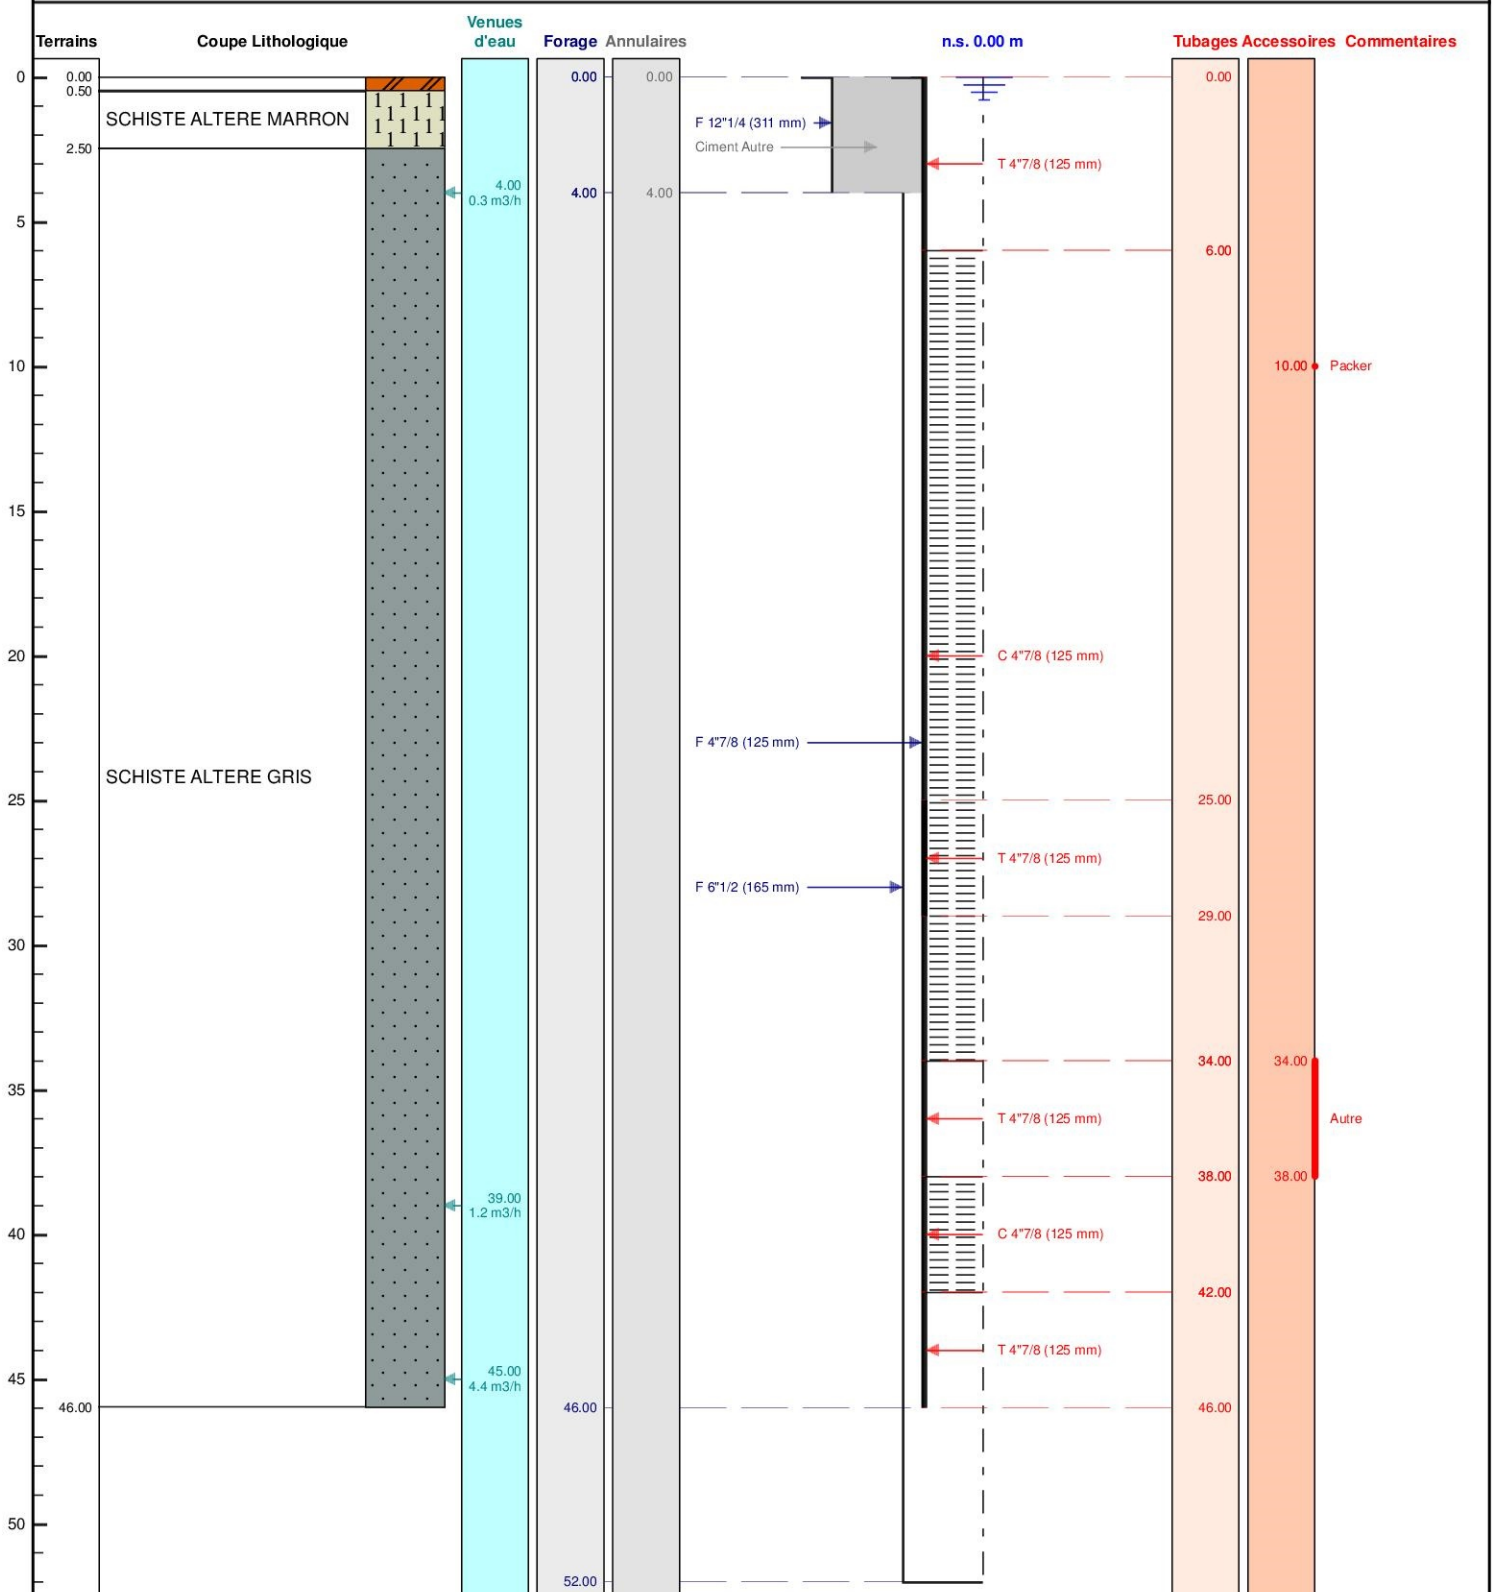

Le ...../...../..... à .....

CERTIFIE CONFORME A L'OUVRAGE EXECUTE

Tampon et signature du chef d'entreprise