

# DOSSIER TECHNIQUE

## QUALITOMETRE

Entreprise:	<b>AQUAFORAGE</b>
Client:	<b>SMETA</b> Domaine de Bayssan le Haut 34500 BEZIERS
Maître d'oeuvre:	<b>SMETA</b> Domaine de Bayssan le Haut 34500 BEZIERS
Exploitant:	<b>SMETA</b> Domaine de Bayssan le Haut 34500 BEZIERS

Code National BSS :

N° Déclaration \*\* :

Police de l'eau \* :

\* Numéro de déclaration au titre de la police de l'eau

\*\* N° d'enregistrement de déclaration préalable

**Lieu de l'ouvrage :** CCAS

34510 FLORENSAC

**Coordonnées :**    **Longitude** 003°27'41,03"E    **Latitude** 043°22'44,04"N    **Altitude :** 8.00 m

**Nombre de forages :** 1

**Date début de l'ouvrage :** 30/09/2020    **Resp. M. Ouvrage :** C.VERGONZANE

**Date fin de l'ouvrage :** 14/10/2020    **Resp. M. Oeuvre :** C.VERGONZANE

**Machine :** FOREUSE PORTEUR    **Resp. Chantier :** MIAS

**Date début pompage :**    **Niveau statique non perturbé :** 0.00 m

**Date fin de pompage :**    **Débit Maxi. d'essai :** 0.00 m3/h

**Nombre de nappes identifiées :**    **Rabattement correspondant :** 0.00 m

**Notes :**    Ouvrage rebouché à la demande du SMETA.

## TRONCONS de L'OUVRAGE

## QUALITOMETRE

Client:	SMETA
Maître d'oeuvre:	SMETA
Lieu de l'ouvrage :	CCAS
	34510 FLORENSAC

## LITHOLOGIE

De	à	Libellé
0.00	1.00	Remblai
1.00	3.00	Sable fin marron
3.00	8.00	Limon argileux marron
8.00	9.50	Gravier
9.50	11.00	Galets
11.00	12.00	Sable à gravier
12.00	13.50	Gros galets à gravier
13.50	13.80	Grès ocre dur
13.80	14.20	Sable argileux ocre
14.20	15.00	Grès dur

## FORAGE

De	à	Ø"	Ømm	Mode de forage	Fluide de forage
0.00	3.80	13"3/4	350.00	Tariere	Autre
3.80	10.20	12"5/8	320.70	Rotary	Boue
10.20	15.00	7"5/8	193.70	Battage	Air

\* Reconnaissance

## TUBAGE

De	à	Ø"	Ømm	Epais.	Ecra.	Nature du tubage	Type	Slot	Vide %
0.00	10.20	8"5/8	219.10	5.00		Acier-api	Tube-plein		

## REEMPLISSAGE

De	à	Ø"	Ømm	Matériau	Nature	Méthode de pose	Texture	Gra. (mm)	Vol. m3
0.00	7.50	Rebouc	0.00	Ciment	Cpa 45	Sous pression			0.25
7.50	8.00	Rebouc	0.00	Billes-argile	Compactonite				
0.00	10.20	8"5/8	219.10	Ciment	Cpa 45	Sous pression			1.45
8.00	14.00	Rebouc	0.00	Gravier	Gravier de silice	Gravitaire	Roule	2.00-4.00	0.23
14.00	15.00	Rebouc	0.00	Remblai					

# QUALITOMETRE

Client :

SMETA

Maitre d'oeuvre :

SMETA

Localisation de l'ouvrage :

CCAS

34510

FLORENSAC

Travaux réalisés :

du : 30/09/2020 au : 14/10/2020

1\1

Coordonnées de l'ouvrage :

Géographique

Longitude (X):

003°27'41,03"E

Latitude (Y):

043°22'44,04"N


Altitude sol (Z):

+8,000 m

Echelle : 1/75

Profondeurs en m au-dessous du repère zéro sol (signe + au-dessus)

Nombre de forages : 1

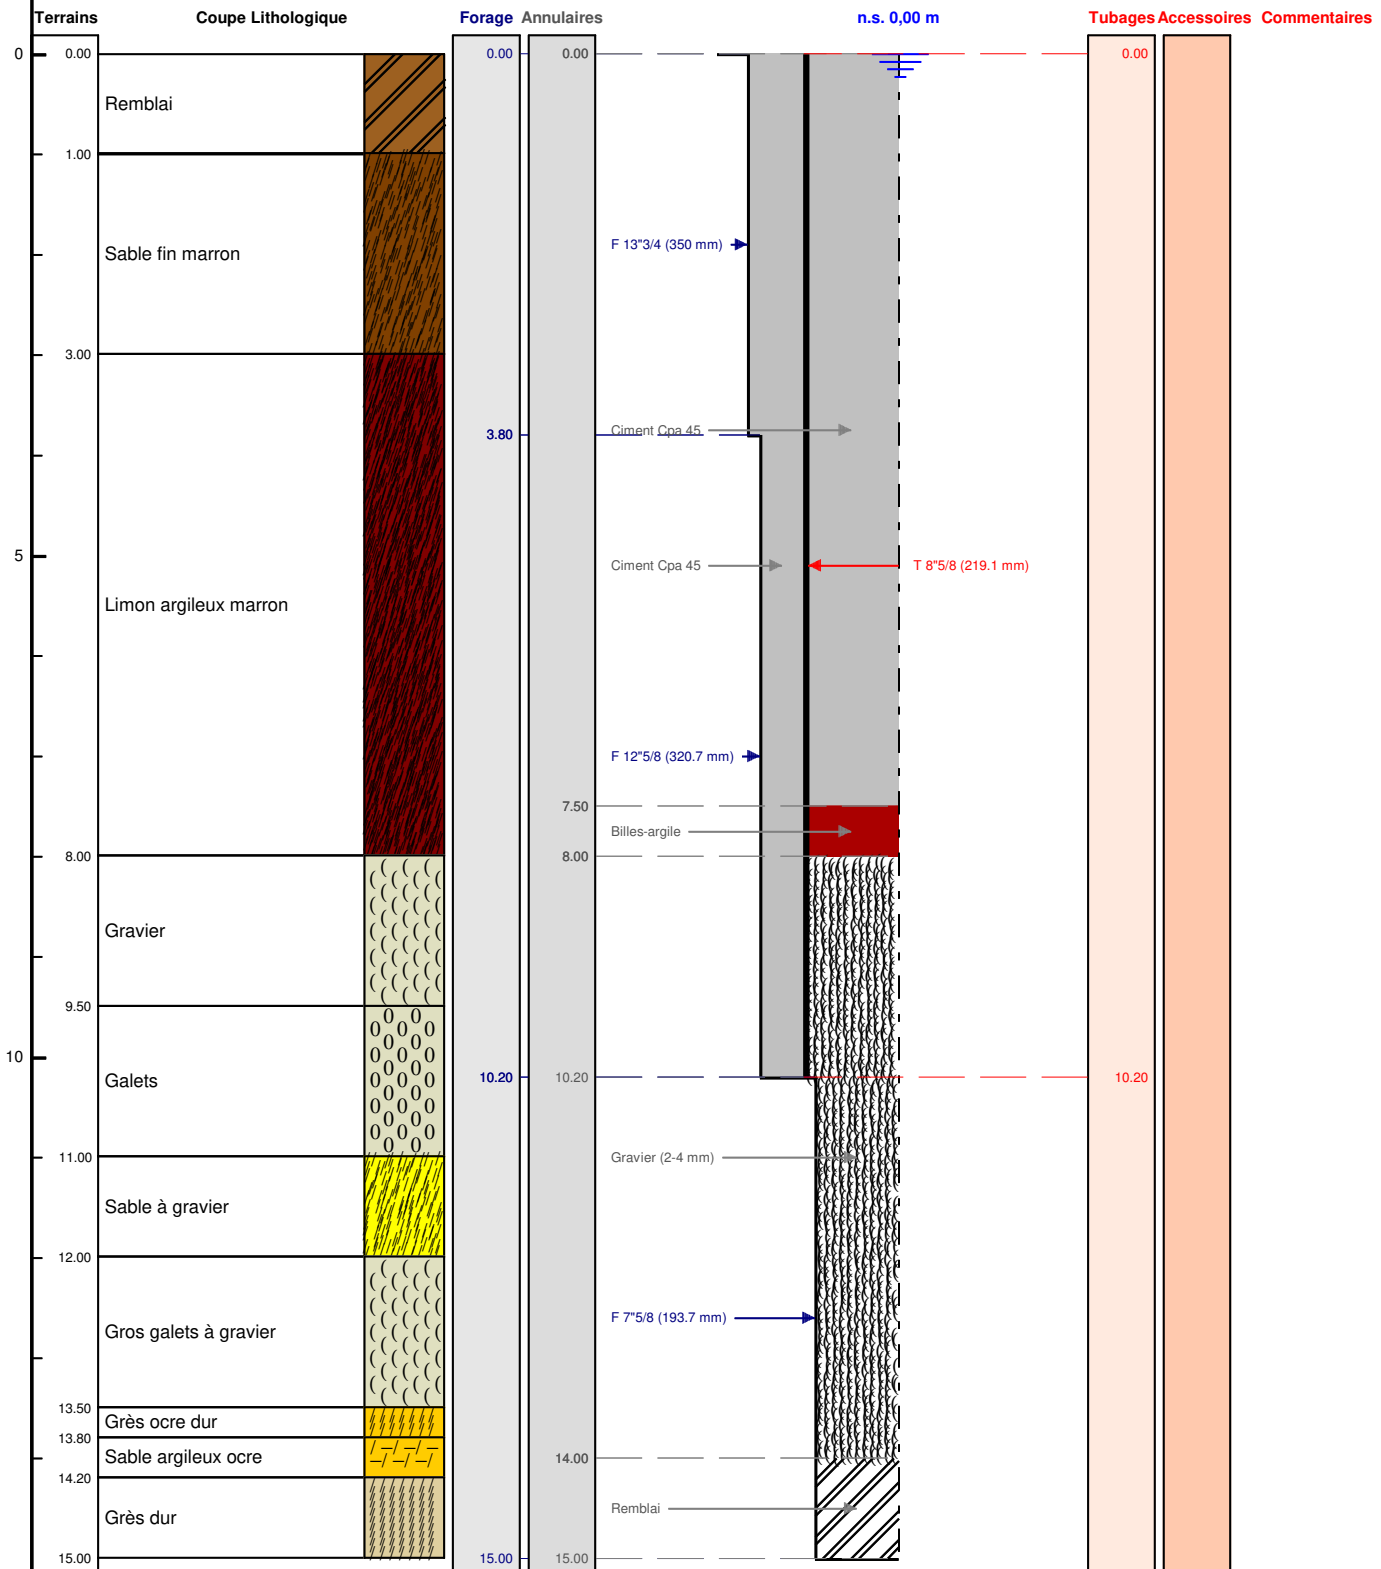

Le ...../...../..... à .....

CERTIFIE CONFORME A L'OUVRAGE EXECUTE

Tampon et signature du chef d'entreprise