DOSSIER TECHNIQUE

PZ2

Entreprise: **SUBTERREA**

Client:

Maître d'oeuvre:

Exploitant:

Code National BSS :

N° Déclaration ** :

Police de l'eau * :

* Numéro de déclaration au titre de la police de l'eau

** N° d'enregistrement de déclaration préalable

Lieu de l'ouvrage :

63300 THIERS

Coordonnées : **Longitude** 739 311 **Latitude** 6 526 164 ***Altitude :*** 295.97 m

Zone Lambert-93 métrique

Nombre de forages : 1

Date début de l'ouvrage : 17/07/2019

Date fin de l'ouvrage : 17/07/2019

Machine :

Resp. M. Ouvrage :

Resp. M. Oeuvre :

Resp. Chantier :

Date début pompage :

Date fin de pompage :

Nombre de nappes identifiées :

Niveau statique non perturbé : 6.04 m

Débit Maxi. d'essai :

Rabattement correspondant :

Notes :

TRONCONS de L'OUVRAGE

PZ2

Client:	
Maître d'oeuvre:	
Lieu de l'ouvrage :	
	63300 **THIERS**

LITHOLOGIE

De	à	Libellé
0.00	1.00	Sable fins beiges
1.00	2.90	Sables et graviers beiges
2.90	10.00	Sables argileux gris-vert

FORAGE

De	à	Ø"	Ømm	Mode de forage	Fluide de forage
0.00	10.00	6"	152.00	M.f.t.	Air

** Reconnaissance*

TUBAGE

De	à	Ø"	Ømm	Epais.	Ecra.	Nature du tubage	Type	Slot	Vide %
0.00	2.89	2"1/2	63.00	0.00		Autre	Tube-plein		
2.89	9.89	2"1/2	63.00	0.00		Autre	Crepine fentes		
9.89	9.94	2"1/2	63.00	0.00		Autre	Bouchon-de-pied		

PZ2

Client :

Maitre d'oeuvre :

Localisation de l'ouvrage :

63300 THIERS

Travaux réalisés : **1\1**
du : 17/07/2019 au : 17/07/2019


Coordonnées de l'ouvrage :
Lambert-93 métrique

Longitude (X):	739 311
Latitude (Y):	6 526 164
Altitude sol (Z):	+295,970 m

Echelle : 1/50

Profondeurs en m au-dessous du repère zéro sol (signe + au-dessus)

Nombre de forages : 1

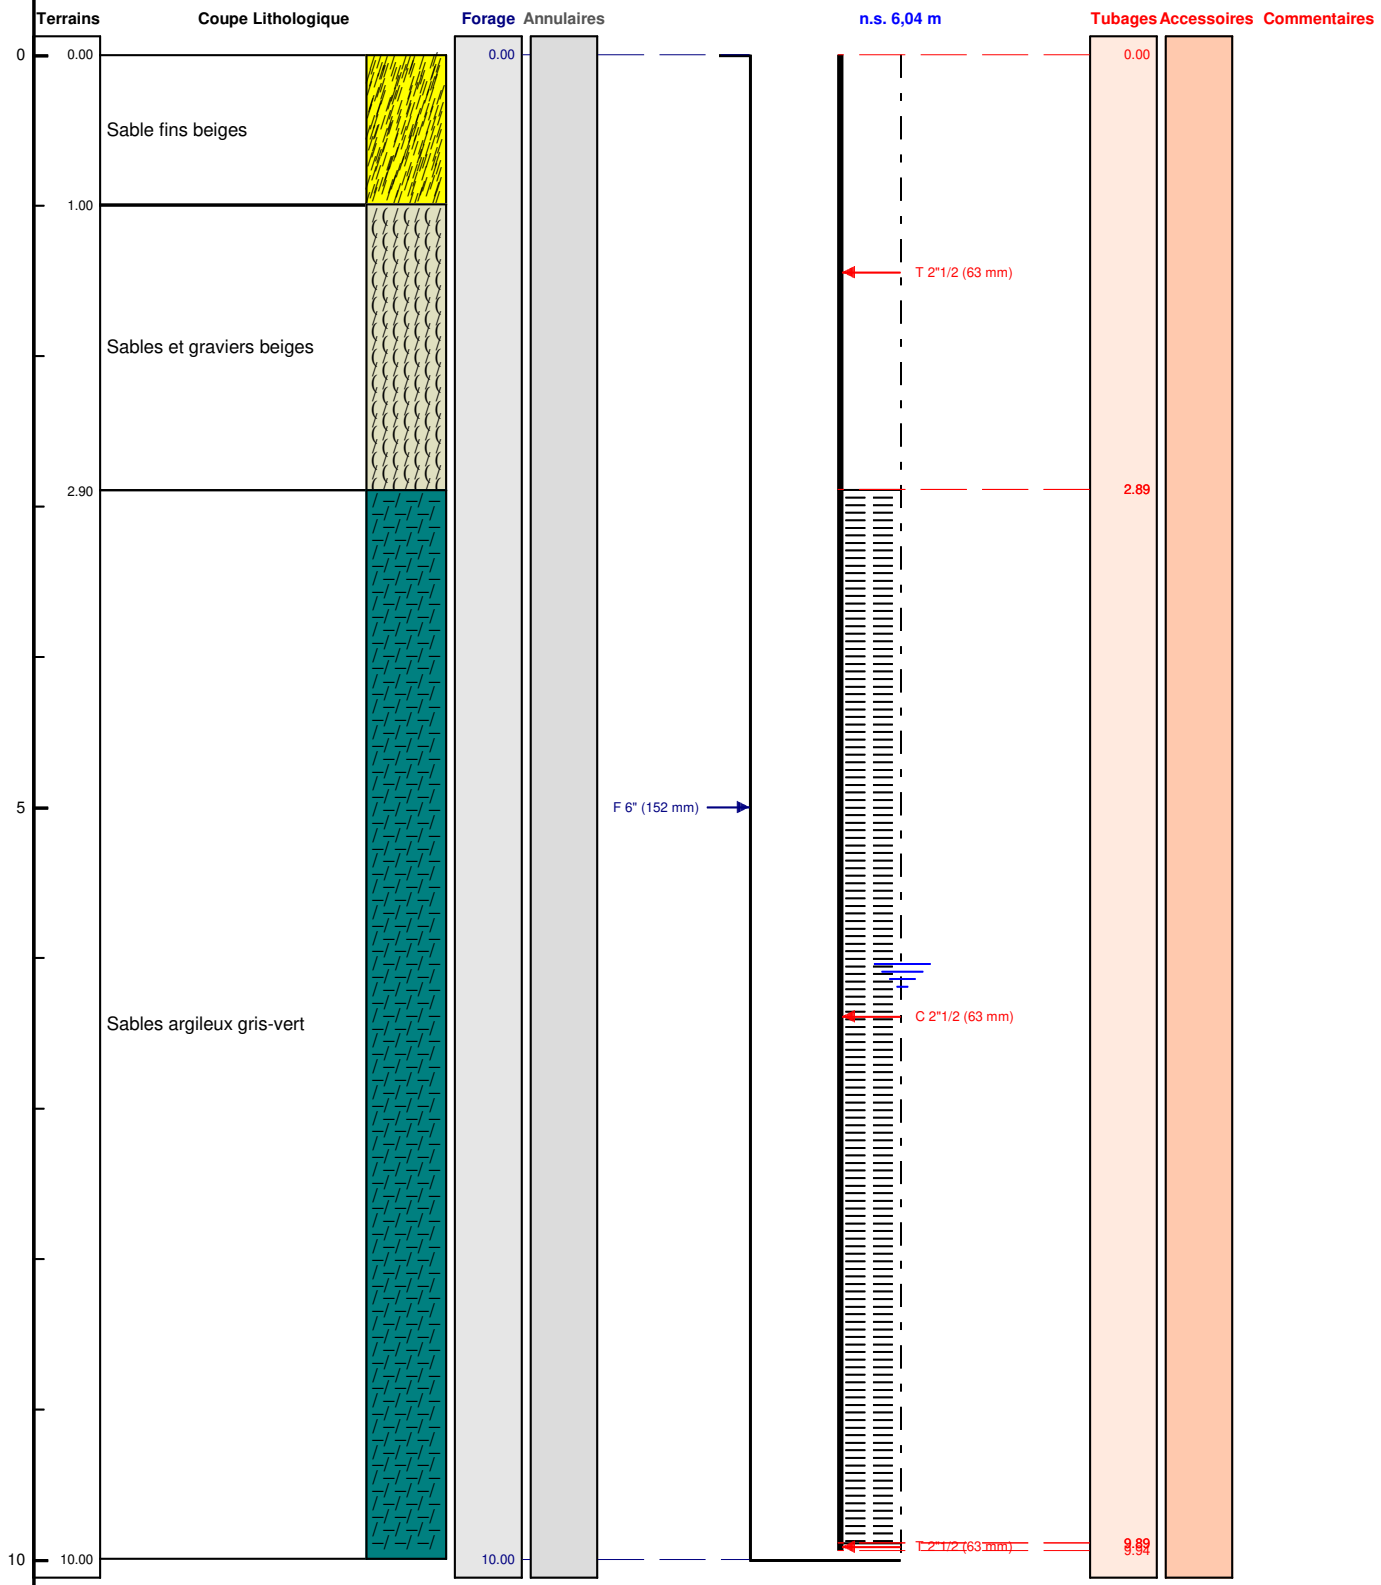

Le ...../...../..... à .....

CERTIFIE CONFORME A L'OUVRAGE EXECUTE

Tampon et signature du chef d'entreprise