

DOSSIER TECHNIQUE

FORAGE D'EAU

Entreprise: SARL BOTTA

Client:

Maître d'oeuvre:

Exploitant:

Code National BSS : BSS004ATMM / F

N° Déclaration ** :

Police de l'eau * :

* Numéro de déclaration au titre de la police de l'eau

** N° d'enregistrement de déclaration préalable

Lieu de l'ouvrage : 74 rue Agutte Sembat
73024 CHAMBERY CEDEX

Coordonnées : Longitude 005°54'47,11"E Latitude 045°34'3,65"N **Altitude :**

Nombre de forages : 1

Date début de l'ouvrage : 15/05/2017 **Resp. M. Ouvrage :** SARL BOTTA

Date fin de l'ouvrage : 17/05/2017 **Resp. M. Oeuvre :**

Machine : Berretta T44 **Resp. Chantier :**

Date début pompage : 16/05/2017 **Niveau statique non perturbé :** 2.50 m

Date fin de pompage : 16/05/2017 **Débit Maxi. d'essai :** 45.00 m3/h

Nombre de nappes identifiées : 1 **Rabattement correspondant :**

Notes :

TRONCONS de L'OUVRAGE

FORAGE D'EAU

Client:			
Maître d'oeuvre:	SARL BOTTA		
Lieu de l'ouvrage :	74 rue Agutte Sembat		
	73024	CHAMBERY CEDEX	

LITHOLOGIE

De	à	Libellé
0.00	2.00	Terre et remblai
2.00	2.50	Argile
2.50	6.50	Graviers
6.50	9.00	Argile noire

FORAGE

De	à	Ø"	Ømm	Mode de forage	Fluide de forage
0.00	9.00	9"3/8	240.00	M.f.t.	Air

* Reconnaissance

ARRIVEES D'EAU

Profondeur (m)	Débit (m3/heure)
2.50	45.00

TUBAGE


De	à	Ø"	Ømm	Epais.	Ecra.	Nature du tubage	Type	Slot	Vide %
0.00	3.00	7"1/8	180.00	0.00		P.v.c.	Tube-plein		
3.00	9.00	7"1/8	180.00	0.00		P.v.c.	Crepine fentes		

Code BSS : BSS004ATMM / F	FORAGE D'EAU		Travaux réalisés : 111 du : 15/05/2017 au : 17/05/2017	
Client :			Coordonnées de l'ouvrage :	
Maitre d'oeuvre :	SARL BOTTA		Géographique	
Localisation de l'ouvrage :	74 rue Agutte Sembat		Longitude (X): 005°54'47,11"E	
	73024	CHAMBERY CEDEX	Latitude (Y): 045°34'3,65"N	
			Altitude sol (Z):	

Echelle : 1/45

Profondeurs en m au-dessous du repère zéro sol (signe + au-dessus)

Nombre de forages : 1

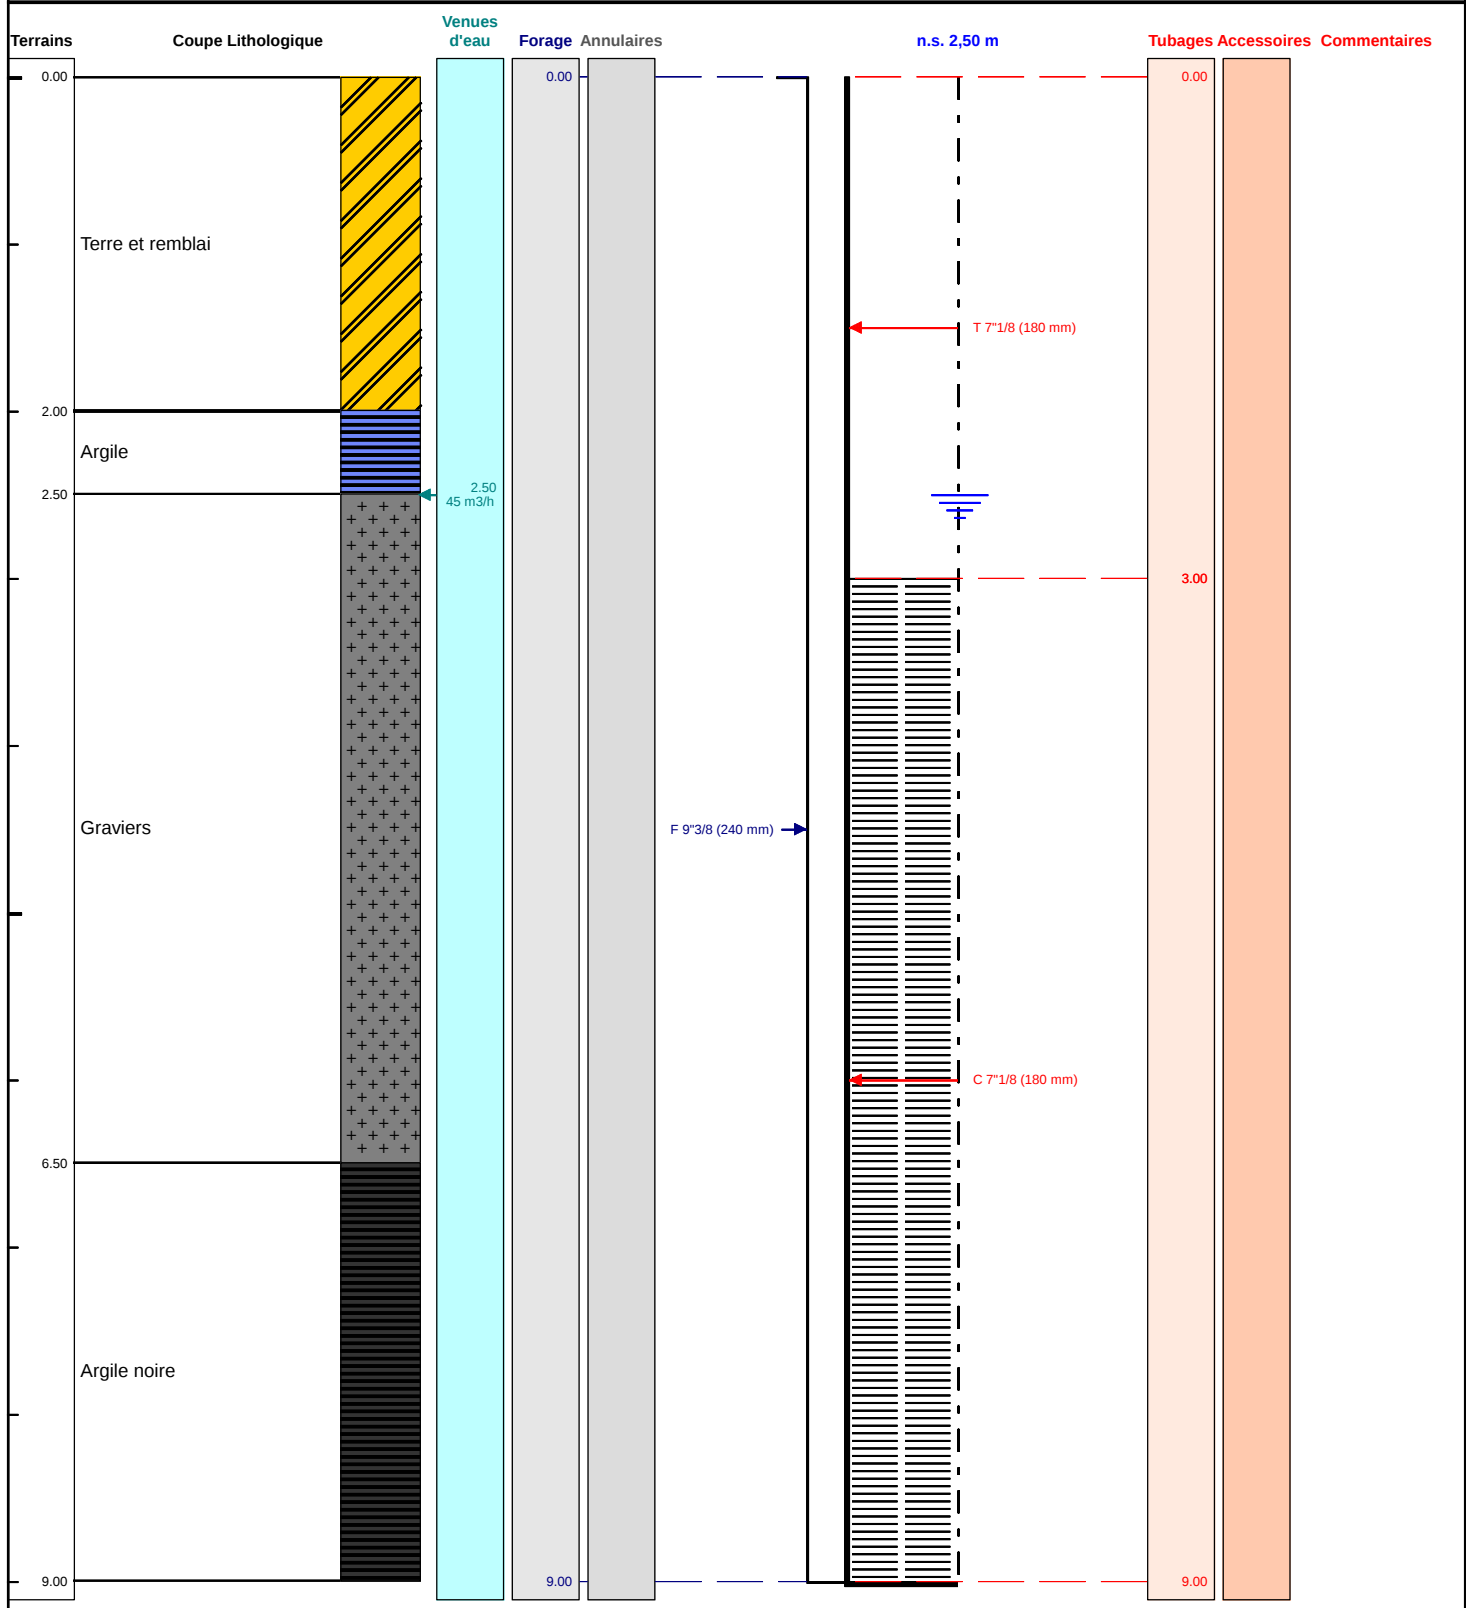

Le/...../..... à

CERTIFIE CONFORME A L'OUVRAGE EXECUTE

Tampon et signature du chef d'entreprise

POMPAGE D'ESSAI

FORAGE D'EAU

Pompage d'essai

Client:

Maître d'oeuvre:

SARL BOTTA

Lieu de l'ouvrage :

74 rue Agutte Sembat

73024

CHAMBERY CEDEX

Profondeur utile du forage: 9.00 m
Diamètre de la chambre de pompage: 180 mm

Niveau repère/sol: 0.00 m
Niveau statique/sol: 2.50 m

Type de la pompe:
Diamètre nominal: 4"
Débit maxi de la pompe: 60.00 m3/h

Puissance de la pompe: 0 Kw
Diamètre hors tout de la pompe: 0 mm
Hauteur de refoulement maxi: 9 mm

Installée à (profondeur): 9.00 m

Longueur de refoulement: 0 m

Observations :

Date et heure de début de pompage le 16/05/2017 à 09:00

Type de sonde : Sonde de Niveau

Date	Heure	Temps	Débit	Sonde	Niveau/sol	Rabatt.	Observation
------	-------	-------	-------	-------	------------	---------	-------------


COURBE DE POMPAGE

FORAGE D'EAU

Pompage d'essai

Date début: 16/05/2017

Heure début: 09:00

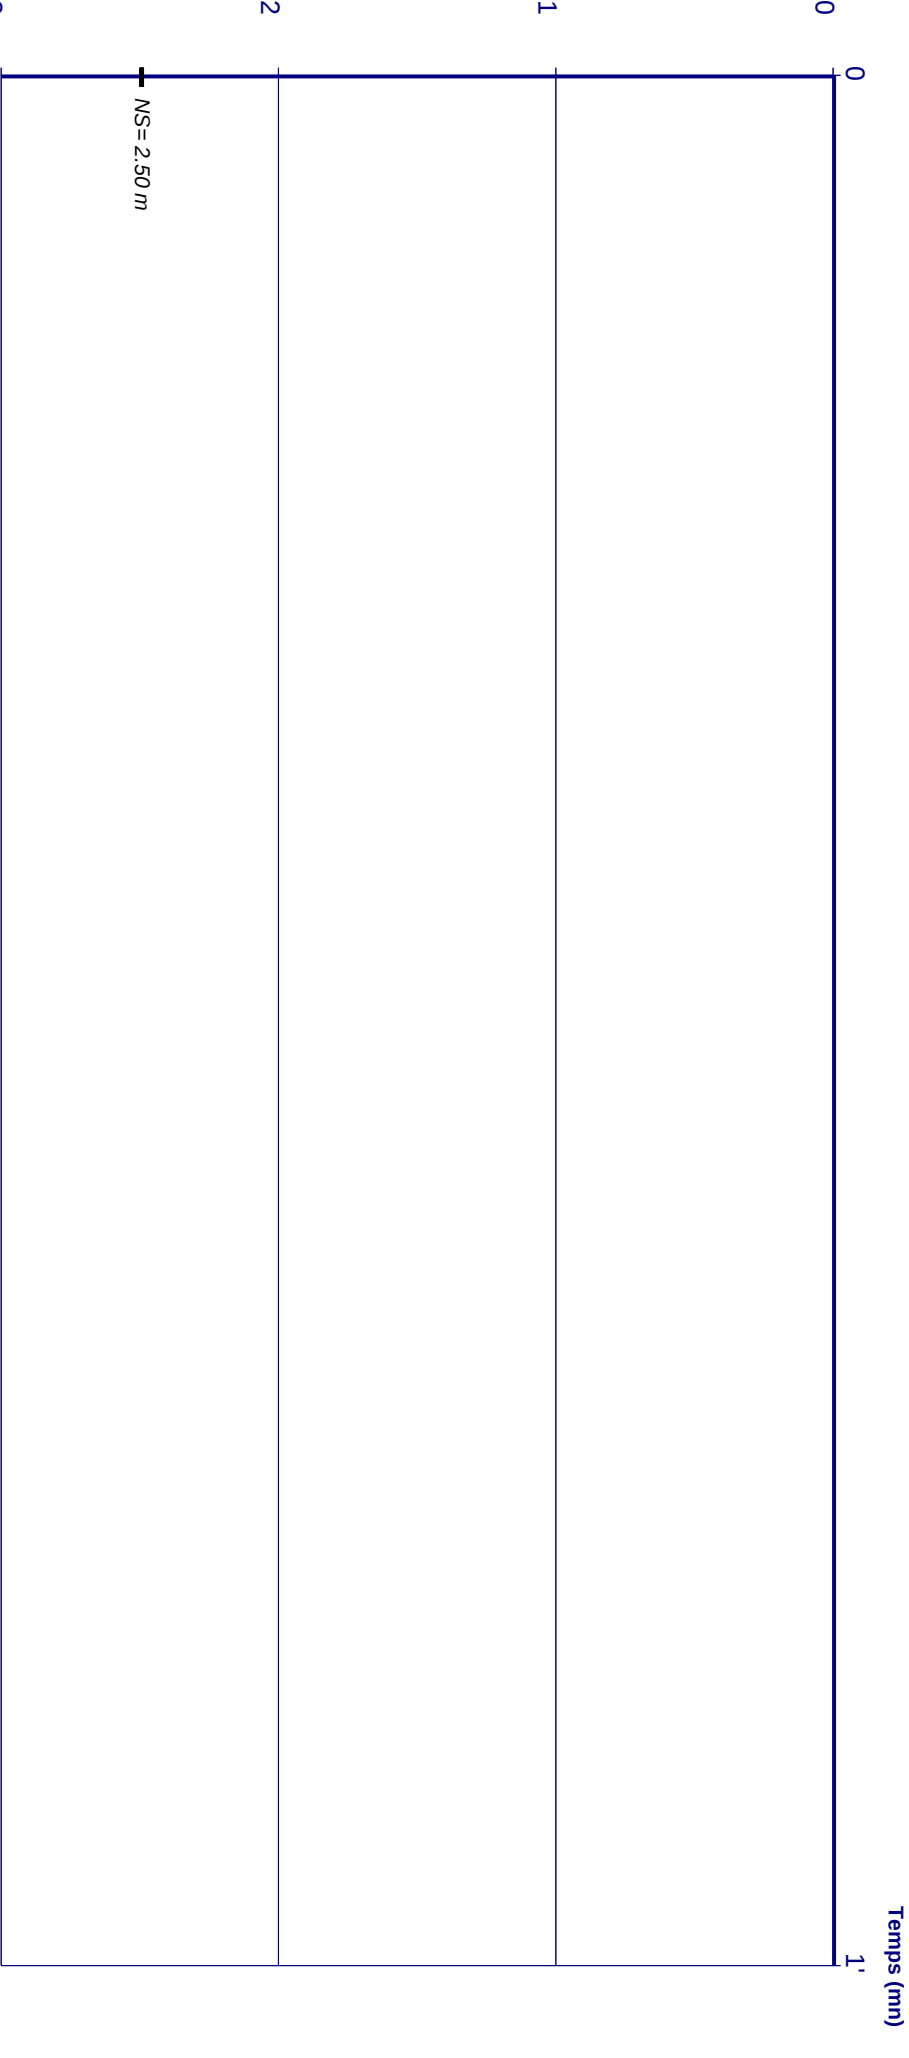

Débîts:

--	--	--	--