

DOSSIER TECHNIQUE

FORAGE D'EAU AGRICOLE F N°3



Charte qualité

Entreprise: SAS FORAQUITAINE

Client: SCEA DU BROUTIC

Maître d'oeuvre: SCEA DU BROUTIC

Exploitant: SCEA DU BROUTIC

Code National BSS : **BSS004AUCT** N° Déclaration ** : 2020-1563

Police de l'eau * :

* Numéro de déclaration au titre de la police de l'eau

** N° d'enregistrement de déclaration préalable

Lieu de l'ouvrage : CHEMIN DE BROUSTIC
40430 LUXEY

Coordonnées : Longitude 425 495 Latitude 6 349 113 Altitude : 111.00 m
Zone Lambert-93 métrique

Nombre de forages : 1

Date début de l'ouvrage : 20/10/2020 Resp. M. Ouvrage : RICHARD

Date fin de l'ouvrage : 29/10/2020 Resp. M. Oeuvre : RICHARD

Machine : IVECO Resp. Chantier : DESCAT

Date début pompage : 29/10/2020 Niveau statique non perturbé : 1.30 m

Date fin de pompage : 29/10/2020 Débit Maxi. d'essai : 19.46 m3/h

Nombre de nappes identifiées : Rabattement correspondant : 1.70 m

Notes : FORAGE DE REMPLACEMENT

TRONCONS de L'OUVRAGE

BSS004AUCT

FORAGE D'EAU AGRICOLE F N°3



Chartre qualité

Client: SCEA DU BROUTIC
Maître d'oeuvre: SCEA DU BROUTIC
Lieu de l'ouvrage : CHEMIN DE BROUSTIC
40430 LUXEY

LITHOLOGIE

De	à	Libellé
0.00	0.80	TERRE NOIRE
0.80	2.50	SABLE MARRON
2.50	23.30	SABLE BLANC
23.30	25.50	SABLE MARRON
25.50	26.00	ARGILE SABLEUSE

FORAGE

De	à	Ø"	Ømm	Mode de forage	Fluide de forage
0.00	2.00	12"3/4	323.00	Battage	Eau-claire
2.00	26.00	10"3/4	273.00	Battage	Eau-claire

* Reconnaissance

TUBAGE

De	à	Ø"	Ømm	Epais.	Ecra.	Nature du tubage	Type	Slot	Vide %
0.00	2.00	10"3/4	273.00	0.00		Acier-ordinaire	Cuvelage		
-0.50	9.65	6"5/8	167.00	0.00		P.v.c.	Cuvelage		
9.65	22.10	6"5/8	167.00	0.00		P.v.c.	Crepine fentes		

REEMPLISSAGE

De	à	Ø"	Ømm	Matériau	Nature	Méthode de pose	Texture	Gra. (mm)	Vol. m3
0.00	2.00	6"5/8	167.00	Ciment	Cpa 55	Gravitaire			0.08
2.00	26.00	6"5/8	167.00	Gravier	Graviers de silacq	Gravitaire	Roule	1.00-2.50	

BSS004AUCT

FORAGE D'EAU AGRICOLE F N°3

Travaux réalisés : 111
du : 20/10/2020 au : 29/10/2020


Client : SCEA DU BROUTIC
Maitre d'oeuvre : SCEA DU BROUTIC
Localisation de l'ouvrage : CHEMIN DE BROUSTIC
40430 LUXEY

Coordonnées de l'ouvrage :
Lambert-93 métrique
Longitude (X): 425 495
Latitude (Y): 6 349 113
Altitude sol (Z): +111,000 m

Echelle : 1/133

Profondeurs en m au-dessous du repère zéro sol (signe + au-dessus)

Nombre de forages : 1

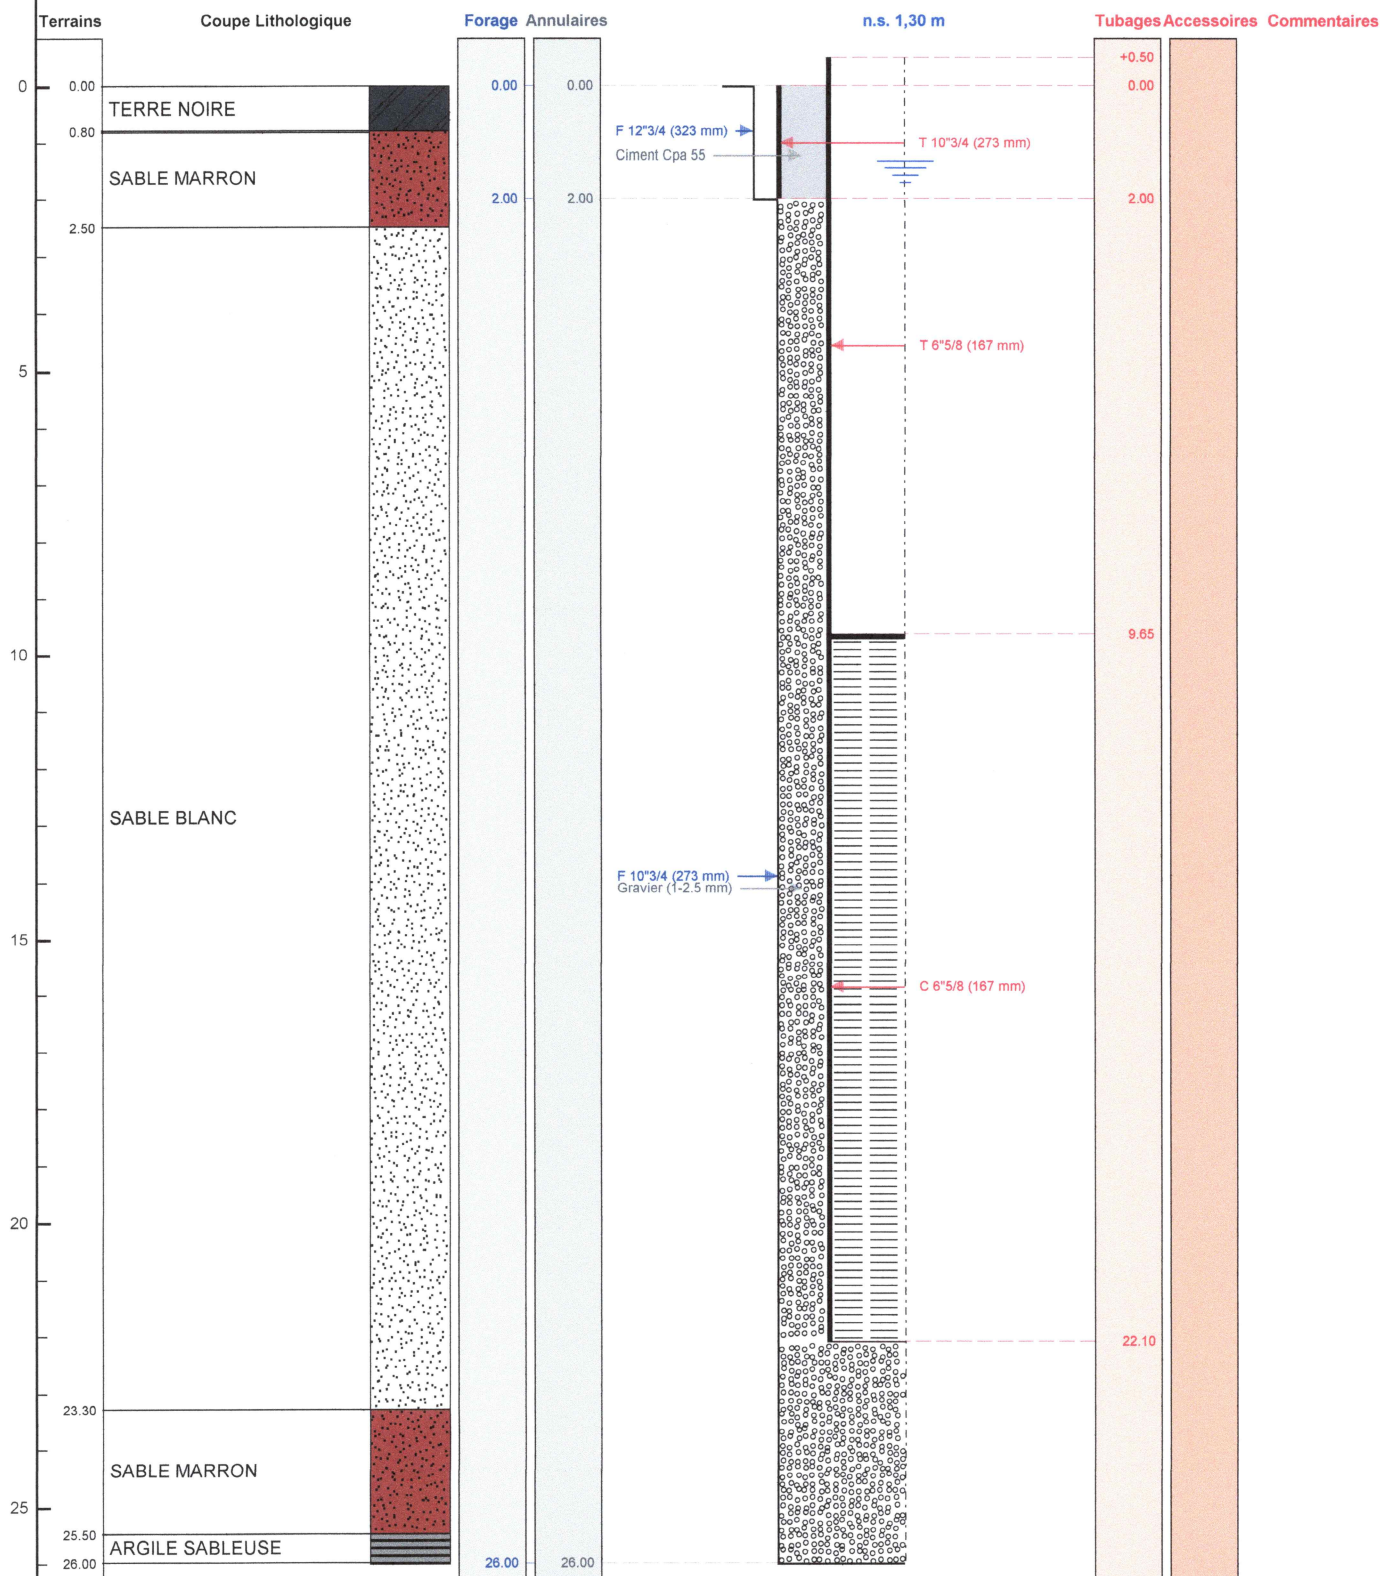

Le/...../..... à
CERTIFIE CONFORME A L'OUVRAGE EXECUTE
Tampon et signature du chef d'entreprise