

DOSSIER TECHNIQUE

FORAGE D'EAU AGRICOLE F N°1



Entreprise: SAS FORAQUITAINE

Client: SCEA DU BROUTIC

Maître d'oeuvre: SCEA DU BROUTIC

Exploitant: SCEA DU BROUTIC

Code National BSS : **BSS004AUCU** N° Déclaration ** : 2020-1563

Police de l'eau * :

* Numéro de déclaration au titre de la police de l'eau

** N° d'enregistrement de déclaration préalable

Lieu de l'ouvrage : Chemin de broutic
40430 LUXEY

Coordonnées : Longitude 425 295 Latitude 6 348 959 Altitude : 111.00 m
Zone Lambert-93 métrique

Nombre de forages : 1

Date début de l'ouvrage : 05/10/2020 Resp. M. Ouvrage : RICHARD

Date fin de l'ouvrage : 08/10/2020 Resp. M. Oeuvre : RICHARD

Machine : Ivco Resp. Chantier : DESCAT

Date début pompage : 08/10/2020 Niveau statique non perturbé : 2.15 m

Date fin de pompage : 08/10/2020 Débit Maxi. d'essai : 16.90 m3/h

Nombre de nappes identifiées : 1 Rabattement correspondant : 2.05 m

Notes : forage de remplacement

TRONCONS de L'OUVRAGE

BSS004AUCU

FORAGE D'EAU AGRICOLE F N°1



Client: SCEA DU BROUTIC
Maître d'oeuvre: SCEA DU BROUTIC
Lieu de l'ouvrage : Chemin de broutic
 40430 LUXEY

LITHOLOGIE

De	à	Libellé
0.00	0.50	TERRE NOIRE
0.50	8.50	SABLE
8.50	25.50	SABLE BLANC
25.50	26.10	SABLE ARGILEUX

FORAGE

De	à	Ø"	Ømm	Mode de forage	Fluide de forage
0.00	2.00	12"3/4	323.00	Tariere	Eau-claire
2.00	26.10	10"3/4	273.00	Battage	Eau-claire

* Reconnaissance

TUBAGE

De	à	Ø"	Ømm	Epais.	Ecra.	Nature du tubage	Type	Slot	Vide %
0.00	2.00	10"3/4	273.00	0.00		Acier-ordinaire	Tube-plein		
-0.50	16.10	6"5/8	167.00	0.00		P.v.c.	Cuvelage		
16.10	25.80	6"5/8	167.00	0.00		P.v.c.	Crepine fentes	0.75	

REPLISSAGE

De	à	Ø"	Ømm	Matériau	Nature	Méthode de pose	Texture	Gra. (mm)	Vol. m3
0.00	2.00	6"5/8	167.00	Ciment	Cpa 55	Gravitaire			0.08
2.00	26.10	6"5/8	167.00	Gravier	Graviers de silacq	Gravitaire	Roule	1.00-2.50	1.00

BSS004AUCU**FORAGE D'EAU AGRICOLE F N°1**Travaux réalisés : 111
du : 05/10/2020 au : 08/10/2020

Client : SCEA DU BROUTIC

Maitre d'oeuvre : SCEA DU BROUTIC

Localisation de l'ouvrage : Chemin de broutic

40430 LUXEY

Coordonnées de l'ouvrage :

Lambert-93 métrique

Longitude (X): 425 295


Latitude (Y): 6 348 959

Altitude sol (Z): +111,000 m

Echelle : 1/134

Profondeurs en m au-dessous du repère zéro sol (signe + au-dessus)

Nombre de forages : 1

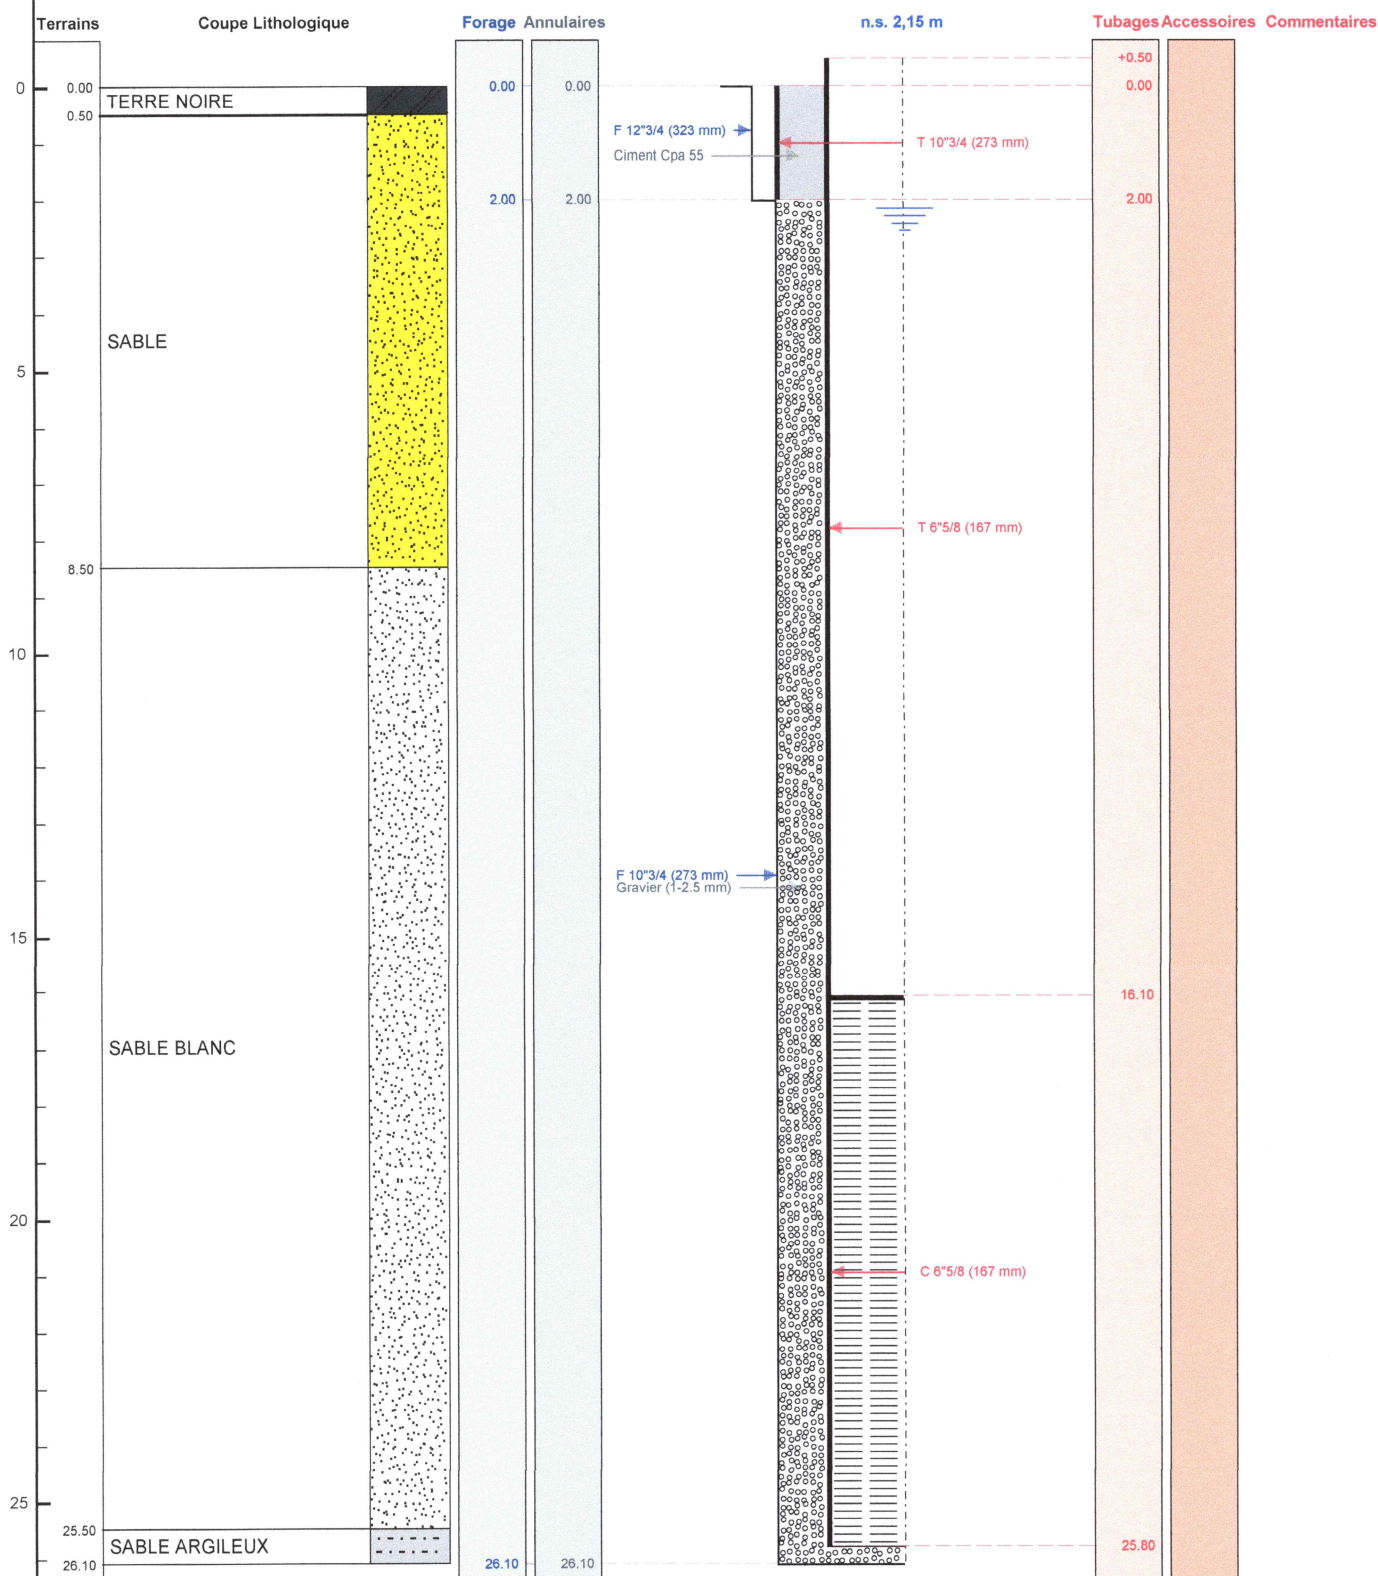

Le/...../..... à

CERTIFIE CONFORME A L'OUVRAGE EXECUTE

Tampon et signature du chef d'entreprise