

DEPARTEMENT DE LA MOSELLE  
COMMUNE DE ROHRBACH-LES-BITCHE  
APAVE  
Rue de Strasbourg  
LEVE DE PIEZOMETRES

Système planimétrique : Lambert Zone 8 (CC49)		
Système altimétrique : IGN69 (Altitudes Normales)		
Echelle approx. : 1/200	Date : 03/09/2020	N° Dossier : 2020089200

Cabinet de géomètres-experts et de topographie

SCHALLER-ROTH-SIMLER

www.geomeres-schaller-roth-simler.com

SELESTAT COLMAR STRASBOURG


PAEI du Giessen - 6, Rue de l'Altenberg - CS 80 008  
67 608 SELESTAT Cedex  
Tél : +33 3 88 58 00 00 / Fax : +33 3 88 58 00 87  
selestat@schaller-roth-simler.fr

Légende

Altitude du piézomètre

Altitude emprise de la zone de travaux

Piézomètre

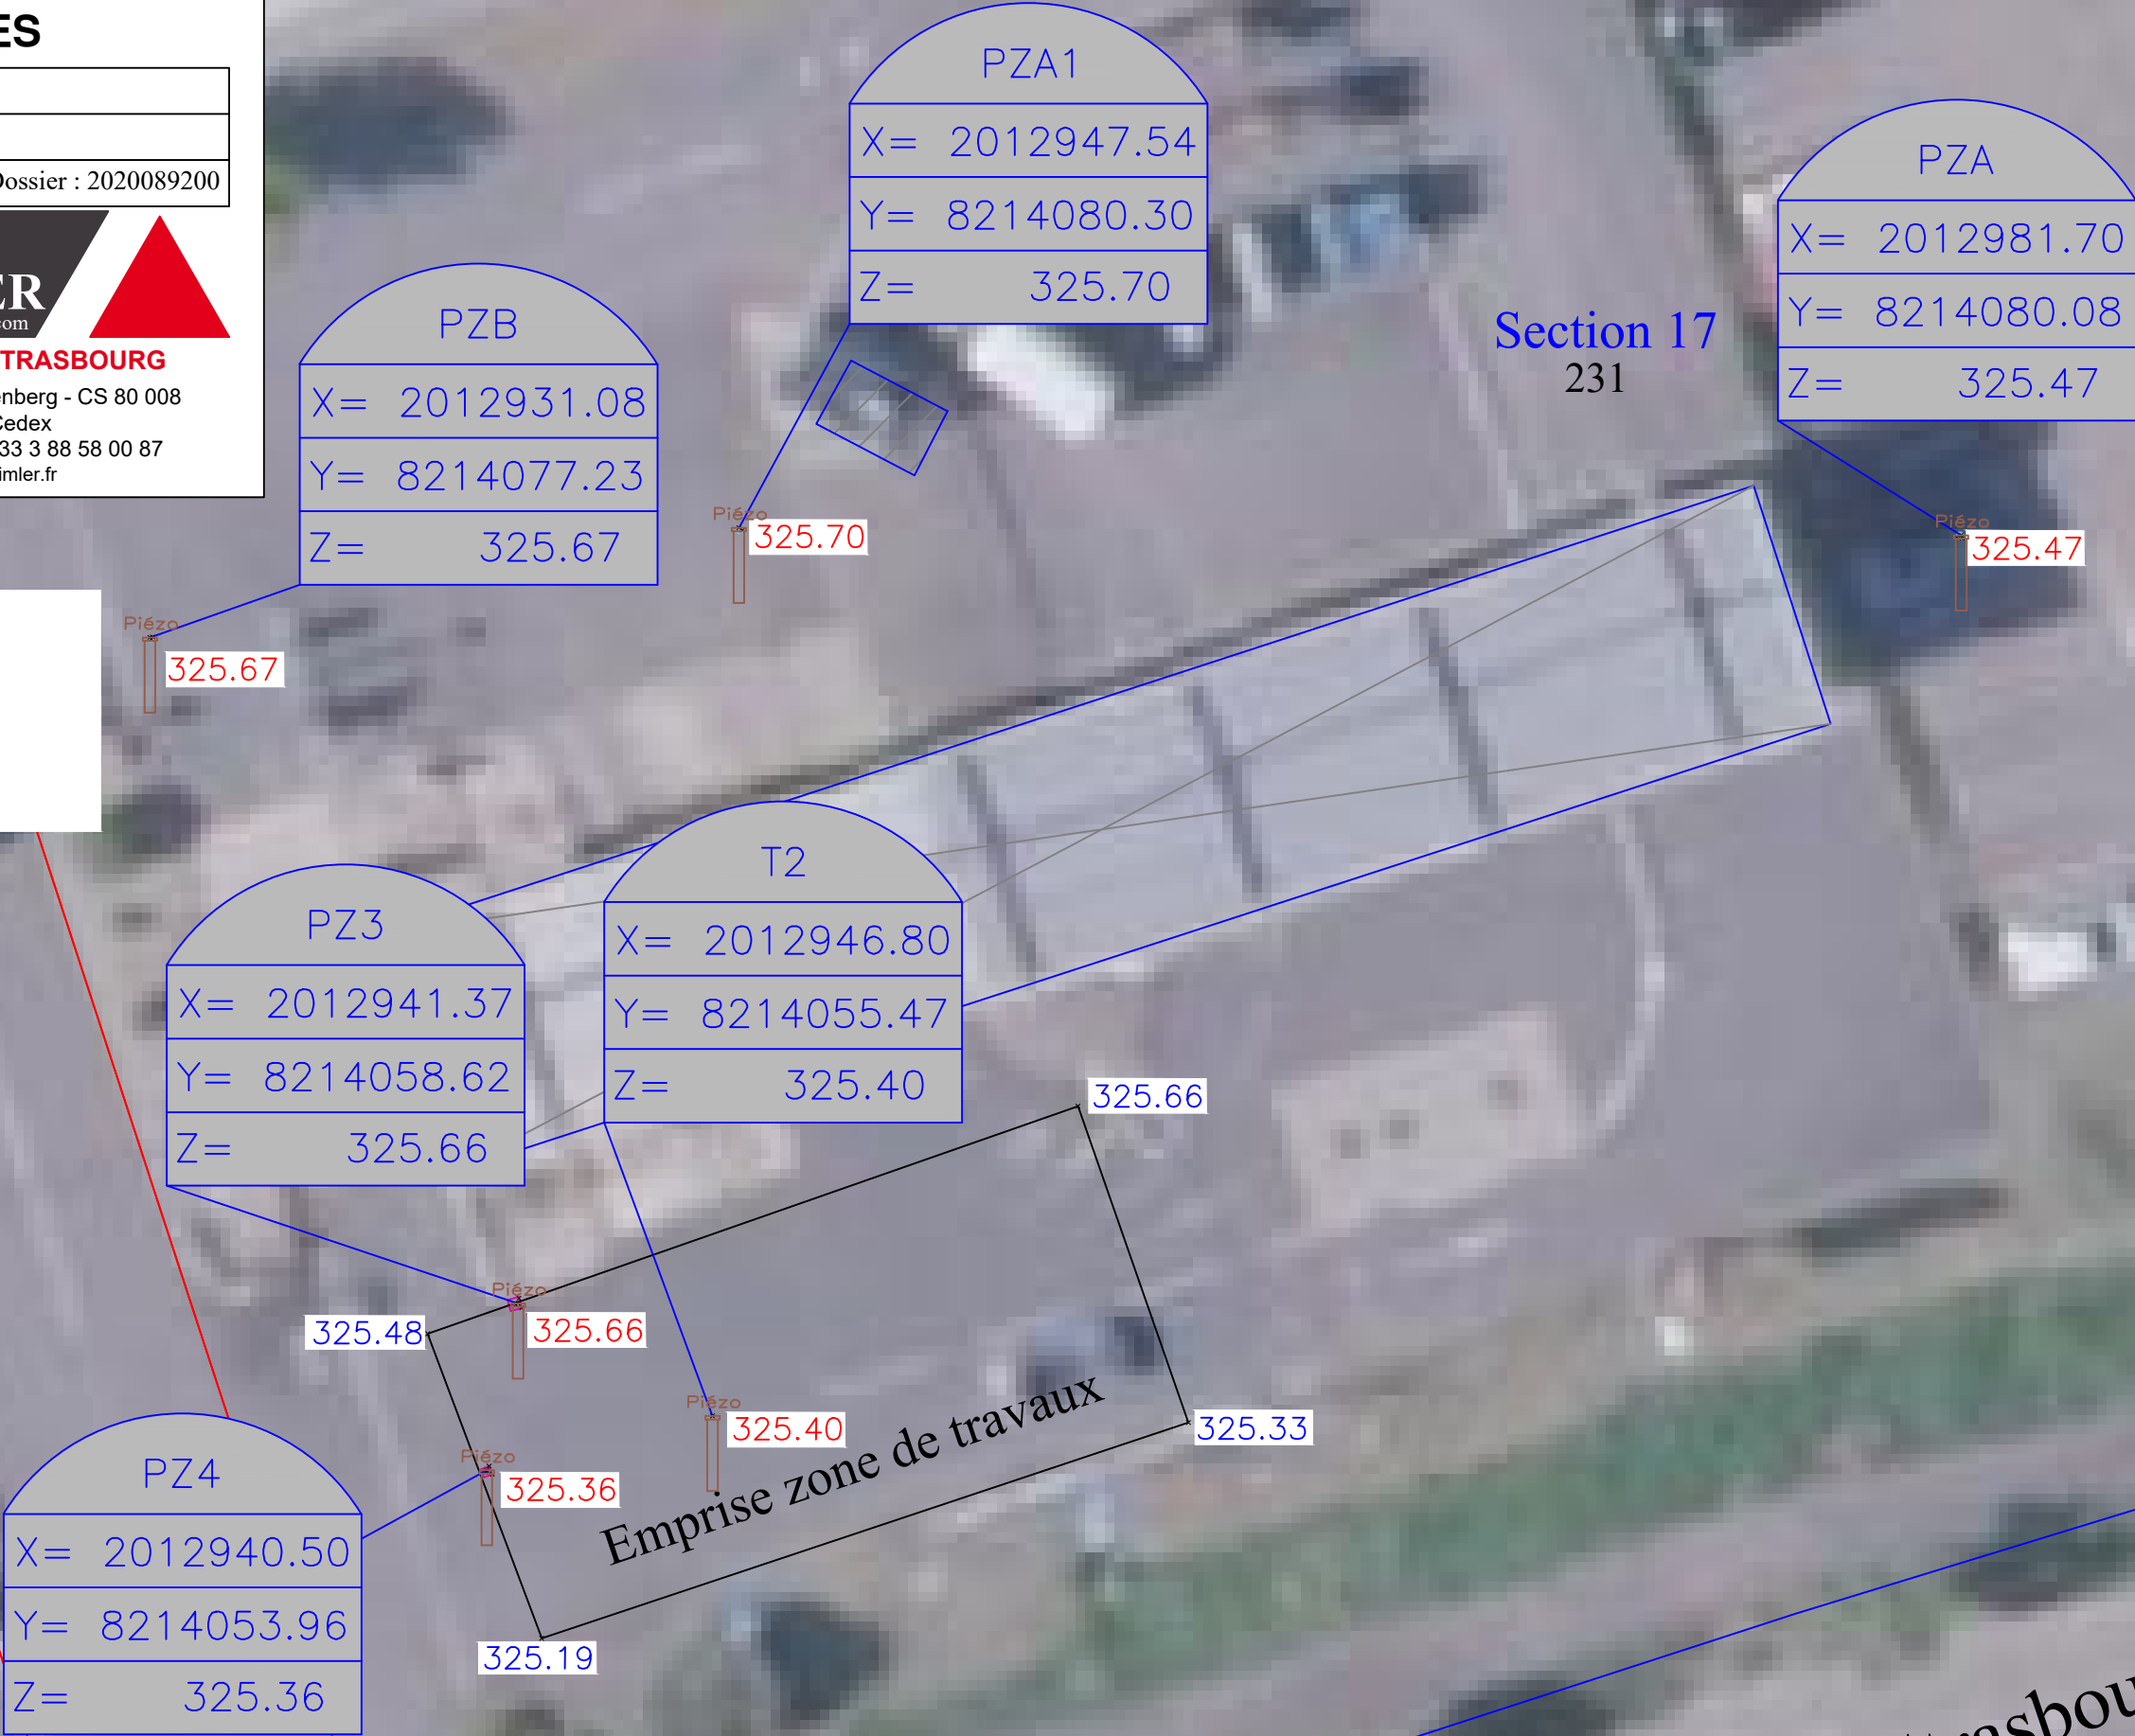

Rue de Strasbourg