

Code BSS : 02481X0032 / F

## FORAGE D'EAU

Travaux réalisés :

111

du : 22/05/2008 au : 23/05/2008

Client :

SCI LA JOSSAIS

Maitre d'oeuvre :

AQUASSYS

Localisation de l'ouvrage :

LA JOSSAIS

50600 LAPENTY

Coordonnées de l'ouvrage :

Lambert 2 étendu métrique


X: 349 895

Y: 2 401 183

Z altitude sol: +109.000 m

Echelle : 1/226

Profondeurs en m au-dessous du repère zéro sol (signe + au-dessus)

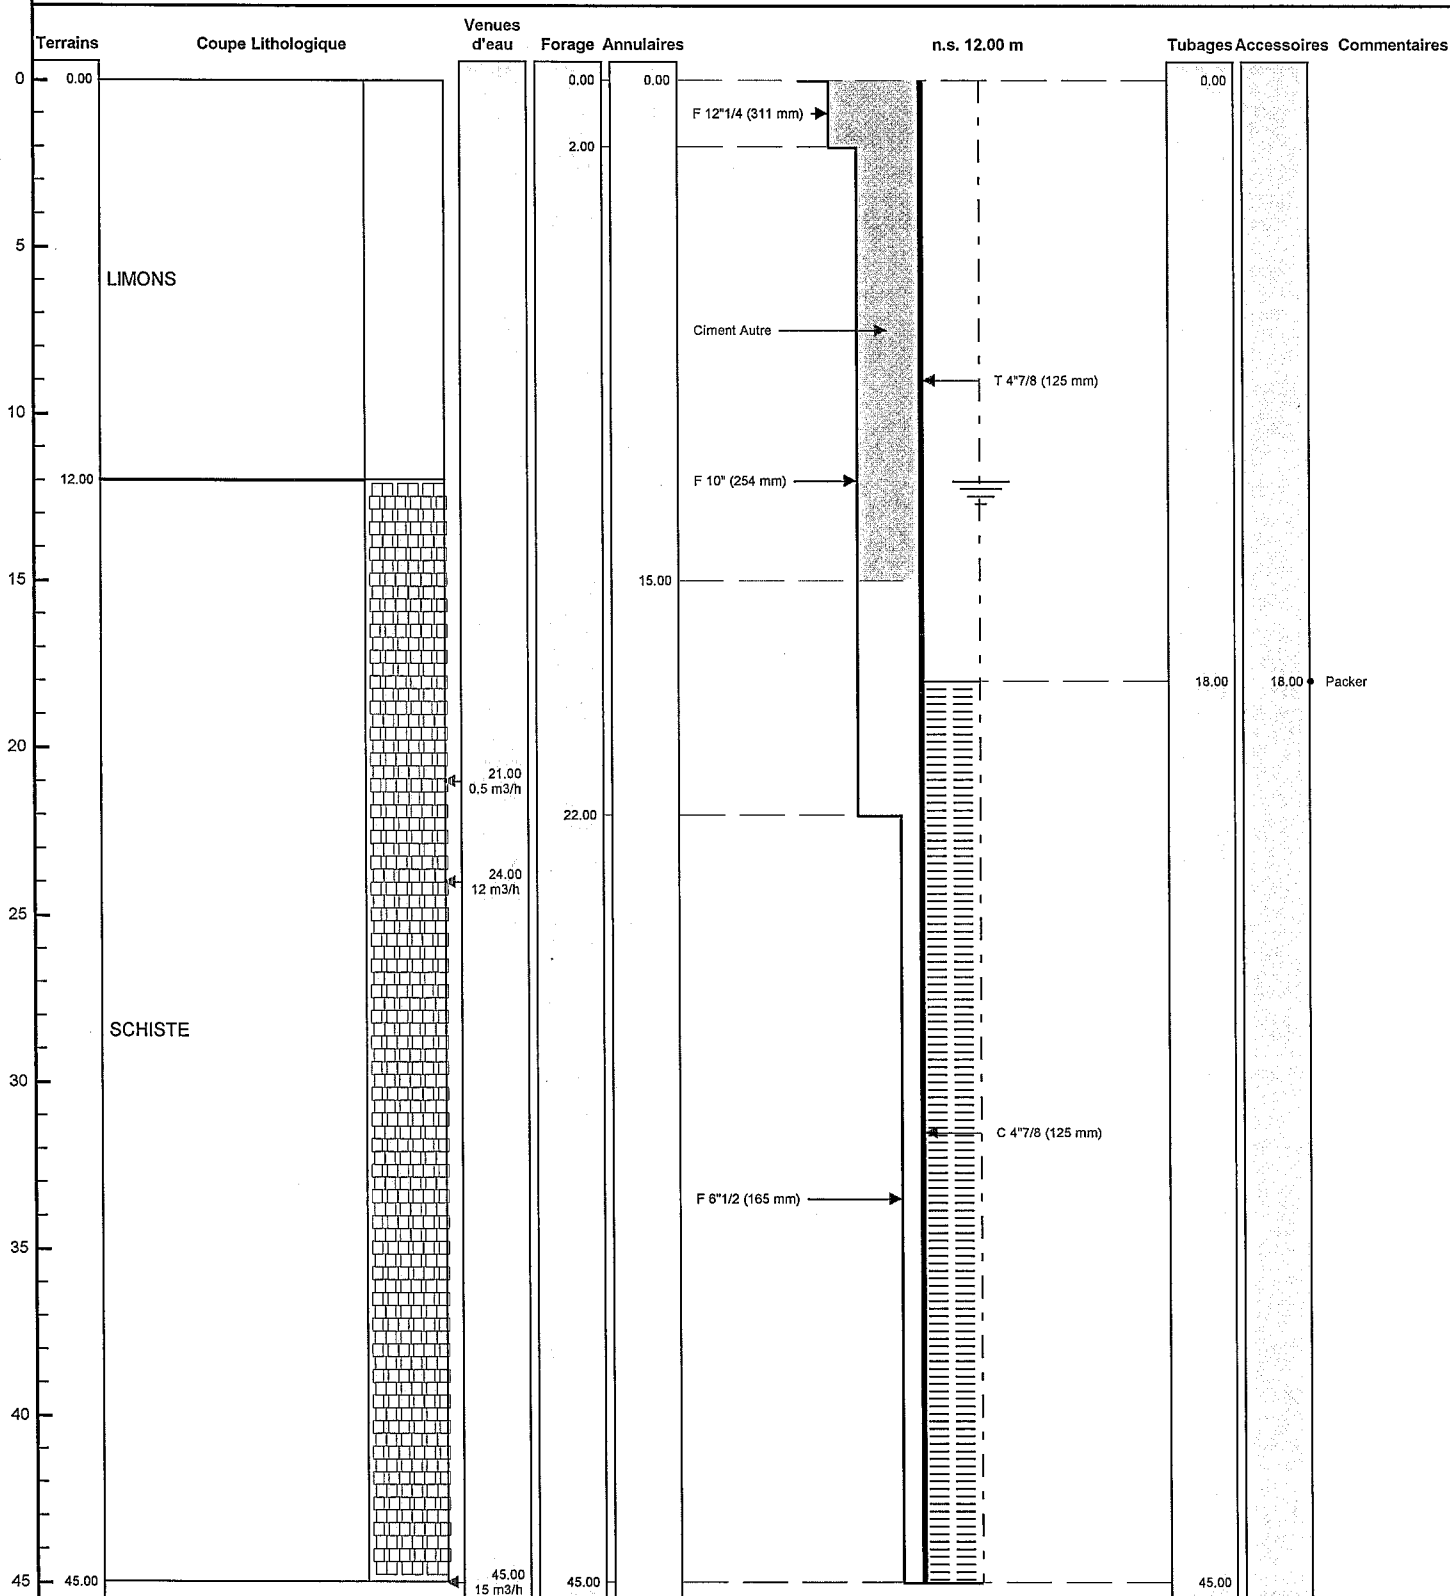

Le ...../...../..... à .....  
 CERTIFIE CONFORME A L'OUVRAGE EXECUTE  
 Tampon et signature du chef d'entreprise

02481X0032/F/GB