



Irrigation
Eau - domestique
- industrielle
Station de pompage
Forages horizontaux
Réseau enterré

NOVEMBRE 2020


MATRA ELECTRONIQUE
Rue Ferdinand Meunier
60610 LA CROIX SAINT OUEN

RAPPORT TRAVAUX
REBOUCHAGE CAPTAGE
60 LA CROIX SAINT OUEN

- x Extrait Carte I.G.N**
- x Coupe géologique et Technique**
- x Pompage d'Essais**
- x Cadastre: Section : AB Parcelle n° : 5**

x Indice BRGM :104-8X-0119/X

x Déclaration DREAL :65/60/2015

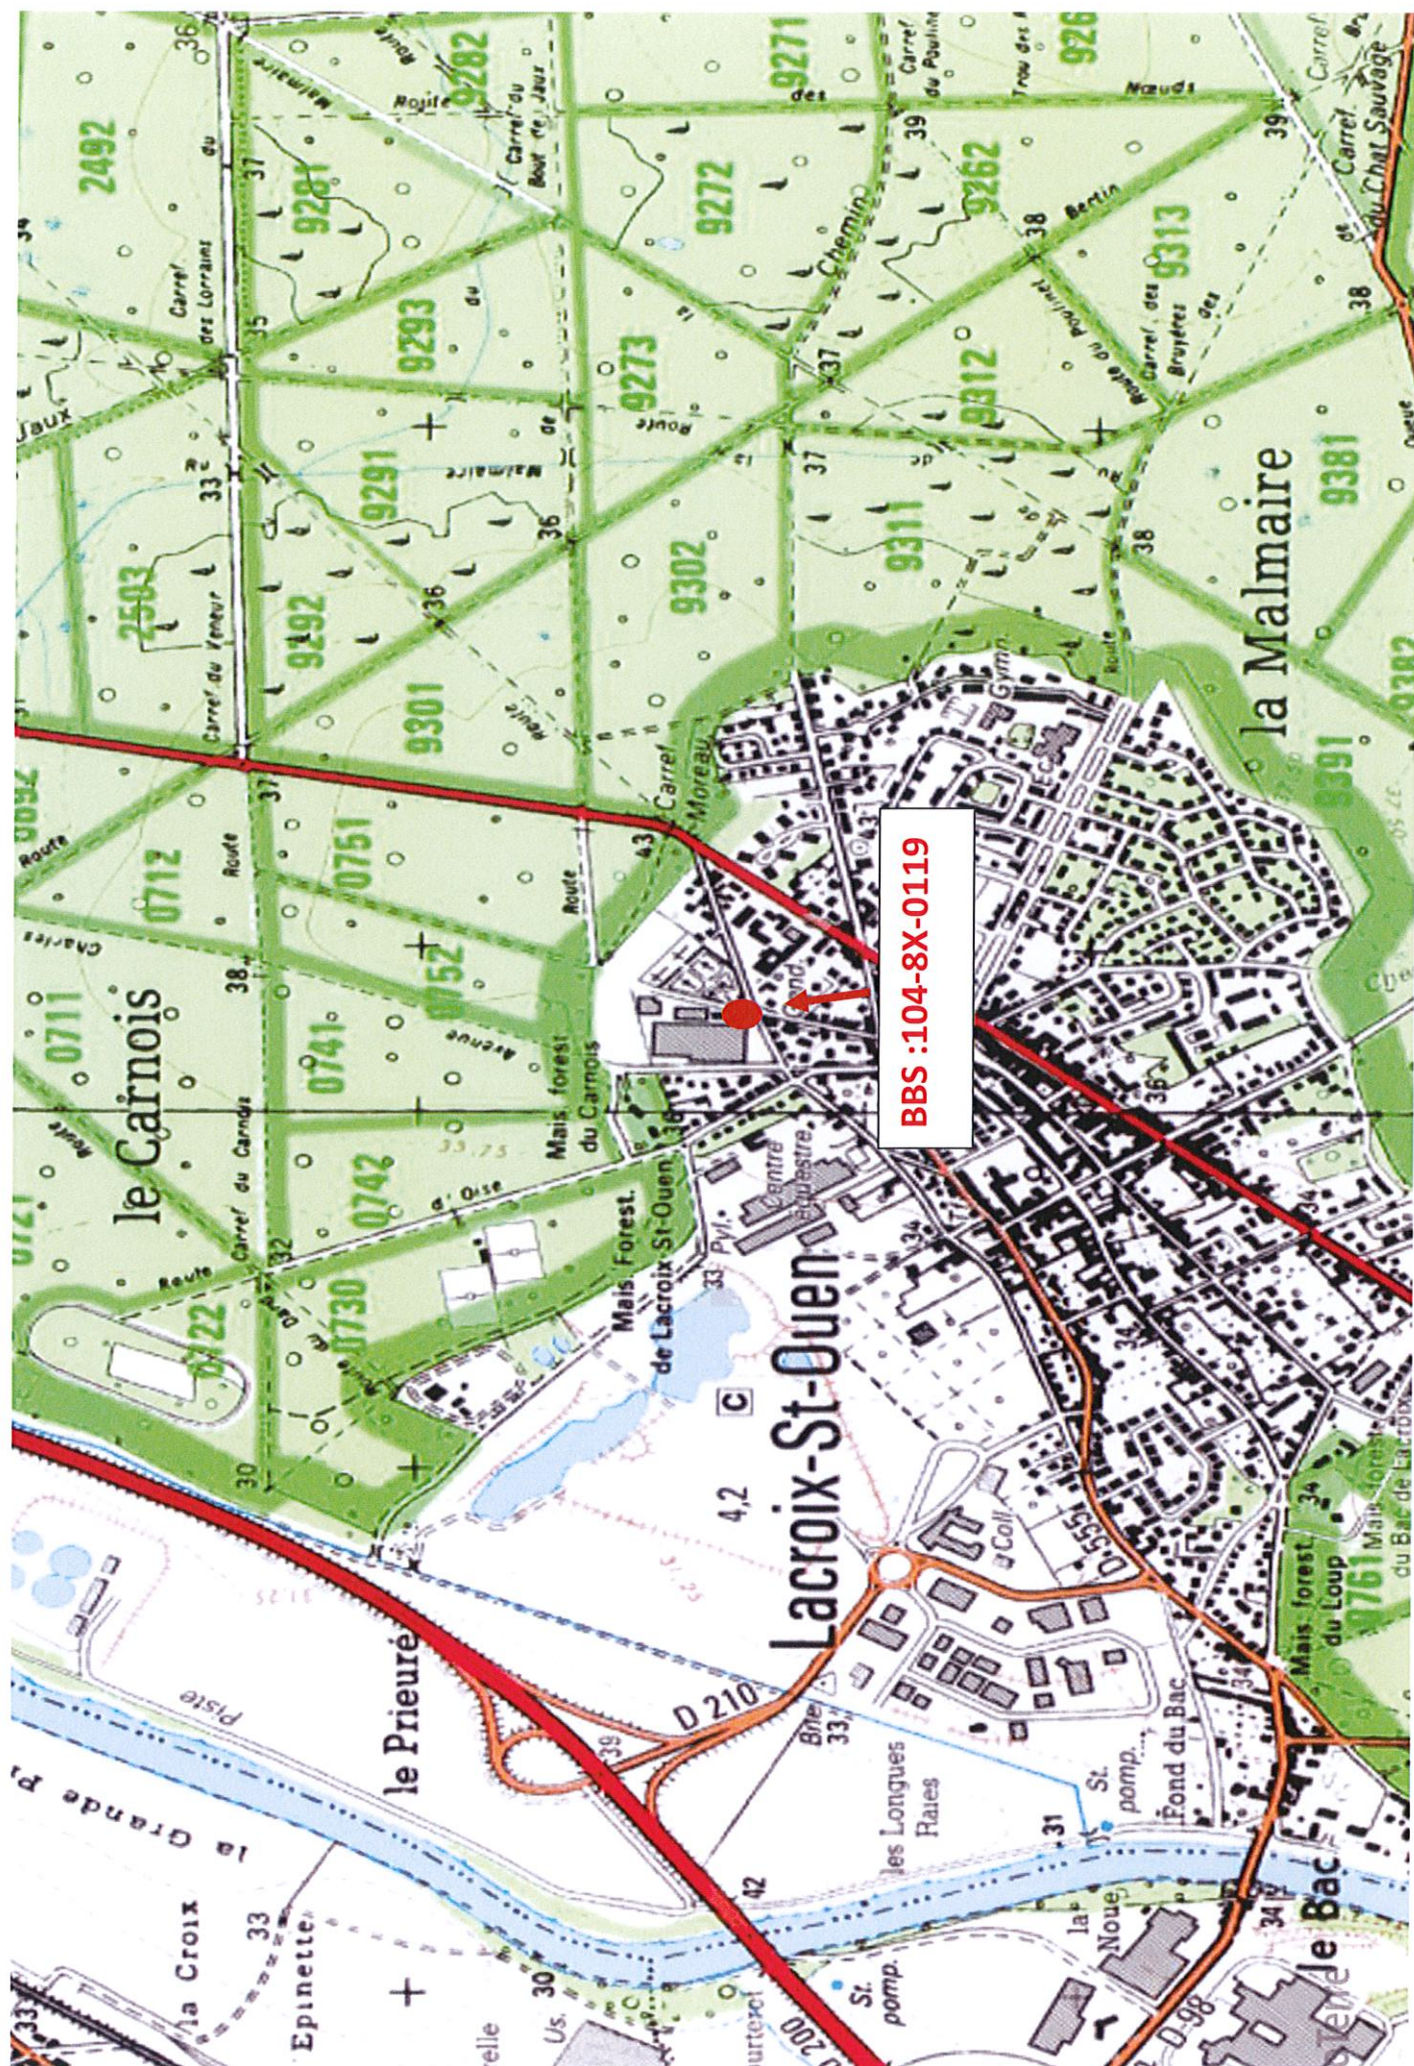

Département
OISE

Commune :
LACROIX ST OUVEN

DIRECTION GÉNÉRALE DES FINANCES PUBLIQUES

EXTRAIT DU PLAN CADASTRAL

Section : AB
Feuille : 000 AB 01

Echelle d'origine : 1/1000
Echelle d'édition : 1/1000

Date d'édition : 02/12/2020
(fuseau horaire de Paris)

Coordonnées en projection : RGF93CC49
©2017 Ministère de l'Action et des
Comptes publics

Le plan visualisé sur cet extrait est géré
par le centre des impôts foncier suivant :
COMPIEGNE
6 Rue Winston Churchill C.S. 40065
60321
60321 COMPIEGNE CEDEX
tel. 03.44.92.58.90 fax
p@cc.oise.compiegne@dgi.fr finances.gouv.fr

Cet extrait de plan vous est délivré par :

cadastre.gouv.fr

