



BSS000PVFU
(01897X0076)

** N° d'enregistrement de déclaration préalable

PAGE: 1



TRONCONS de L'OUVRAGE

REBOUCHAGE D'UN FORAGE

BSS000PVFU

Client: MALTEUROP - 51300 PRINGY

Maître d'oeuvre: MALTEUROP

Lieu de l'ouvrage :

51300 PRINGY

FORAGE

De	à	Ø"	Ømm	Mode de forage	Fluide de forage
0.00	18.00	15"3/4	400.00	Rotary	Eau-claire

* Reconnaissance

TUBAGE

De	à	Ø"	Ømm	Epais.	Ecra.	Nature du tubage	Type	Slot	Vide %
0.00	6.00	9"7/8	250.00	0.00		P.v.c.	Tube-plein		
6.00	18.00	9"7/8	250.00	0.00		P.v.c.	Crepine fentes	2.00	12

REMPLISSAGE

De	à	Ø"	Ømm	Matériau	Nature	Méthode de pose	Texture	Gra. (mm)	Vol. m3
0.00	3.00	Rebouc	0.00	Ciment	Cpa 55	Sous pression			
3.00	4.00	Rebouc	0.00	Billes-argile	Sopranite				
0.00	5.00	9"7/8	250.00	Ciment	Cpa 55	Sous pression			
5.00	18.00	9"7/8	250.00	Gravier	Graviers de loire	Gravitaire	Roule	4.00-8.00	
4.00	18.00	Rebouc	0.00	Gravier	Graviers de loire	Gravitaire	Roule	8.00-16.00	

ACCESSOIRE

De	à	Type d'accessoire
-3.00	-3.00	Socle béton

REBOUCHAGE D'UN FORAGE

Client :

MALTEUROP - 51300 PRINGY

Maitre d'oeuvre :

MALTEUROP

Localisation de l'ouvrage :

51300 PRINGY

Travaux réalisés :

du : 11/06/2019 au : 11/06/2019

1/1

Coordonnées de l'ouvrage :

Lambert-93 métrique

Longitude (X): 811 236


Latitude (Y): 6 855 469

Altitude sol (Z): +94,000 m

Echelle : 1/106

Profondeurs en m au-dessous du repère zéro sol (signe + au-dessus)

Nombre de forages : 1

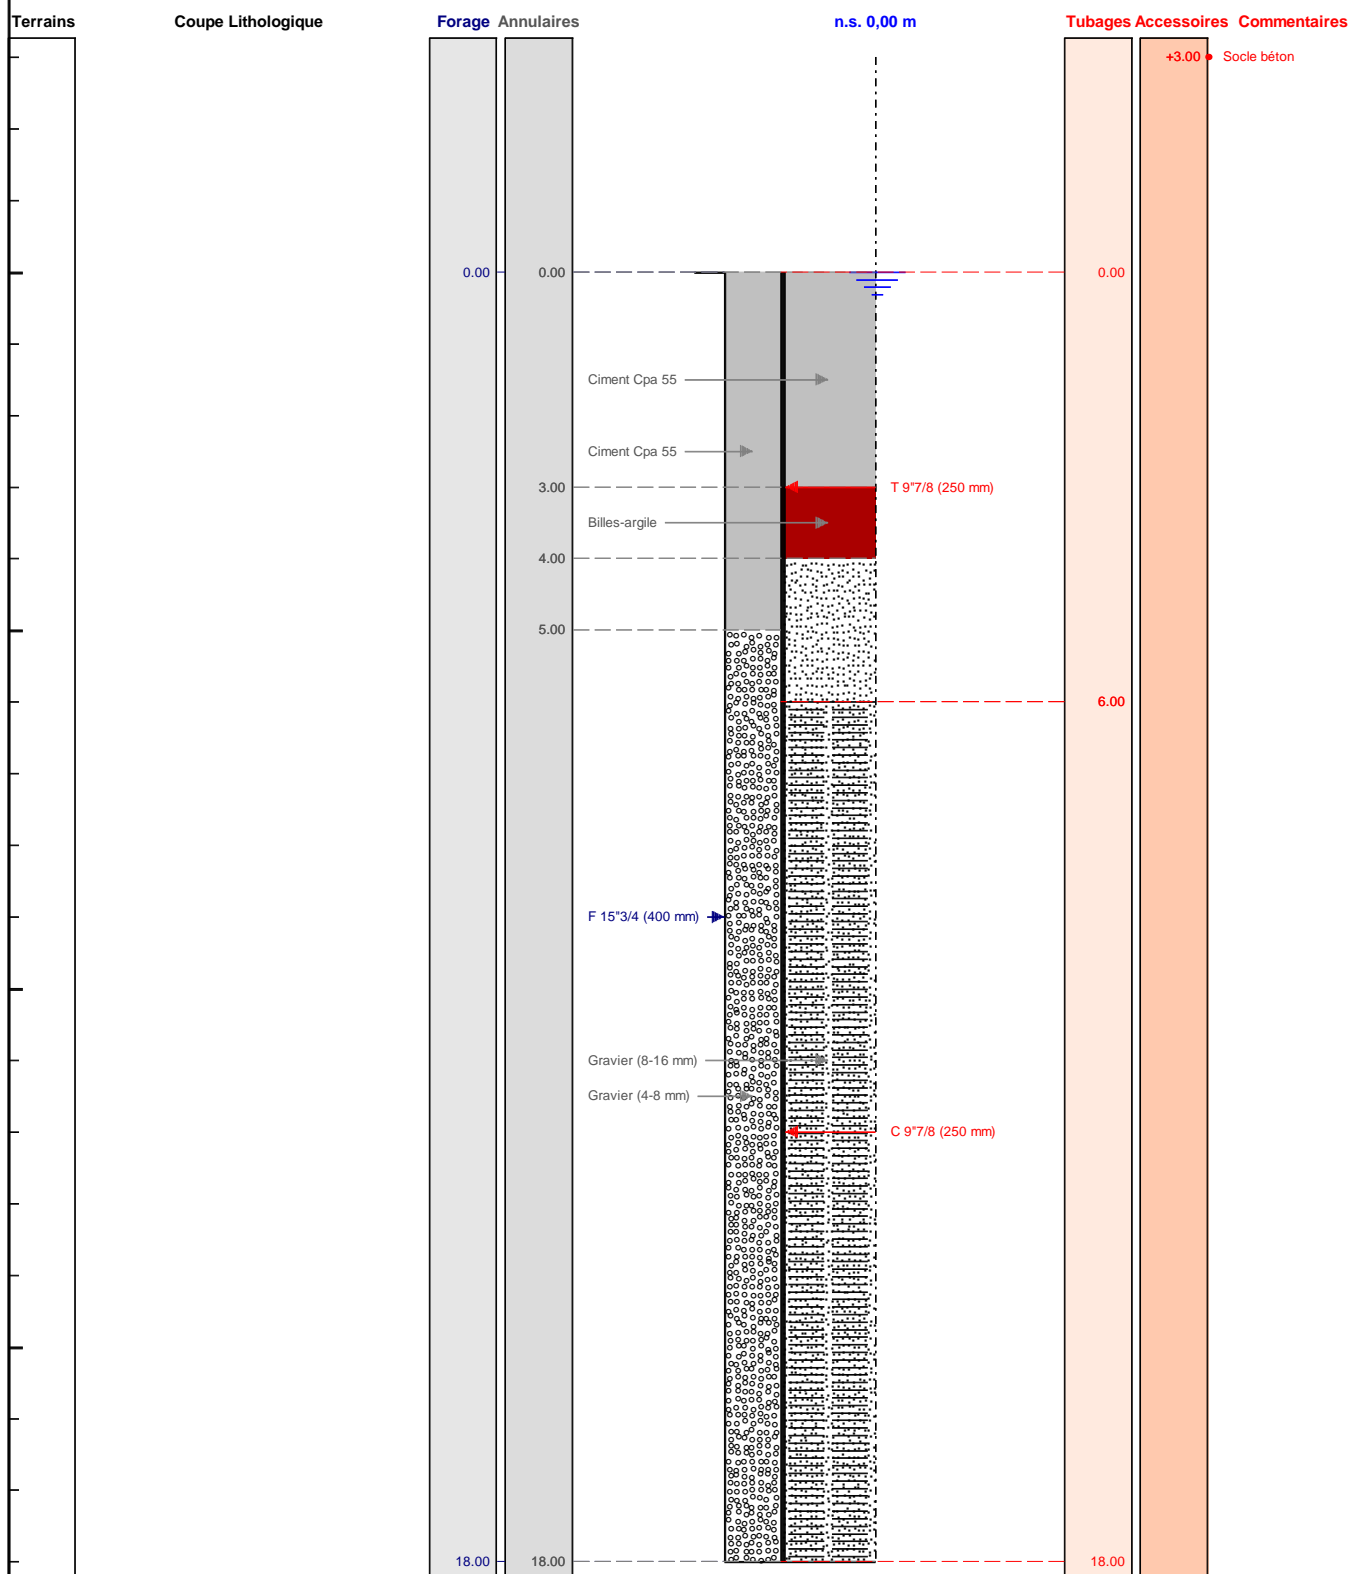

Le/...../..... à
CERTIFIE CONFORME A L'OUVRAGE EXECUTE
Tampon et signature du chef d'entreprise

Lambert-93 métrique Long.: 811 236 Lat.: 6 855 469 Alt.: +94,000 m

PAGE: 4

BSS000PVFU