

FORAGE D'EAU

Entreprise:	AQUASSYS
Client:	
Maître d'oeuvre:	AQUASSYS ZA LES ROLANDIERES 35120 DOL DE BRETAGNE
Exploitant:	

N° Déclaration ** :

Police de l'eau * :

* Numéro de déclaration au titre de la police de l'eau

** N° d'enregistrement de déclaration préalable

Lieu de l'ouvrage : 6 ROUTE DU DILLON
50860 MOYON

Coordonnées : Longitude 398 241 Latitude 6 888 120 **Altitude :** 133.00 m

Zone Lambert-93 métrique

Nombre de forages : 1

Date début de l'ouvrage : 05/11/2020

Resp. M. Ouvrage :

Date fin de l'ouvrage : 10/11/2020

Resp. M. Oeuvre :

Machine : RESKA

Resp. Chantier :

Date début pompage :

Niveau statique non perturbé : 0.00 m

Date fin de pompage :

Débit Maxi. d'essai : 0.00 m3/h

Nombre de nappes identifiées :

Rabatement correspondant : 0.00 m

Notes : BSS004AYYL

TRONCONS de L'OUVRAGE

FORAGE D'EAU

Client:			
Maître d'oeuvre:	AQUASSYS		
Lieu de l'ouvrage :	6 ROUTE DU DILLON		
	50860	MOYON	

LITHOLOGIE

De	à	Libellé
0.00	0.50	Terre
0.50	9.00	SCHISTE ALTERE MARRON
9.00	60.00	SCHISTE GRIS

FORAGE

De	à	Ø"	Ømm	Mode de forage	Fluide de forage
0.00	12.00	10"	254.00	M.f.t.	Air
0.00	60.00	4"7/8	125.00	M.f.t.	Air
12.00	60.00	6"1/2	165.00	M.f.t.	Air

* Reconnaissance

ARRIVEES D'EAU

Profondeur (m)	Débit (m3/heure)
32.00	6.00
48.00	12.00
60.00	18.00

TUBAGE

De	à	Ø"	Ømm	Epais.	Ecra.	Nature du tubage	Type	Slot	Vide %
28.00	36.00	6"1/2	165.00	0.00		P.v.c.	Crepine fentes	2.00	
36.00	40.00	6"1/2	165.00	0.00		P.v.c.	Tube-plein		
40.00	48.00	6"1/2	165.00	0.00		P.v.c.	Crepine fentes	2.00	
48.00	52.00	6"1/2	165.00	0.00		P.v.c.	Tube-plein		
0.00	60.00	4"7/8	125.00	0.00		P.v.c.	Tube-plein		
52.00	60.00	6"1/2	165.00	0.00		P.v.c.	Crepine fentes	2.00	

REEMPLISSAGE

De	à	Ø"	Ømm	Matériau	Nature	Méthode de pose	Texture	Gra. (mm)	Vol. m3
0.00	15.00	7"7/8	200.00	Ciment	Autre	Sous pression			

ACCESSOIRE

De	à	Type d'accessoire
0.00	16.00	Packer
36.00	40.00	Chambre de pompage

FORAGE D'EAU

Client :

Maitre d'oeuvre :

Localisation de l'ouvrage :

50860 MOYON

Travaux réalisés :

du : 05/11/2020 au : 10/11/2020

1\1

Coordonnées de l'ouvrage :

Lambert-93 métrique

Longitude (X):

398 241

Latitude (Y):

6 888 120


Altitude sol (Z):

+133.000 m

Echelle : 1/302

Profondeurs en m au-dessous du repère zéro sol (signe + au-dessus)

Nombre de forages : 1

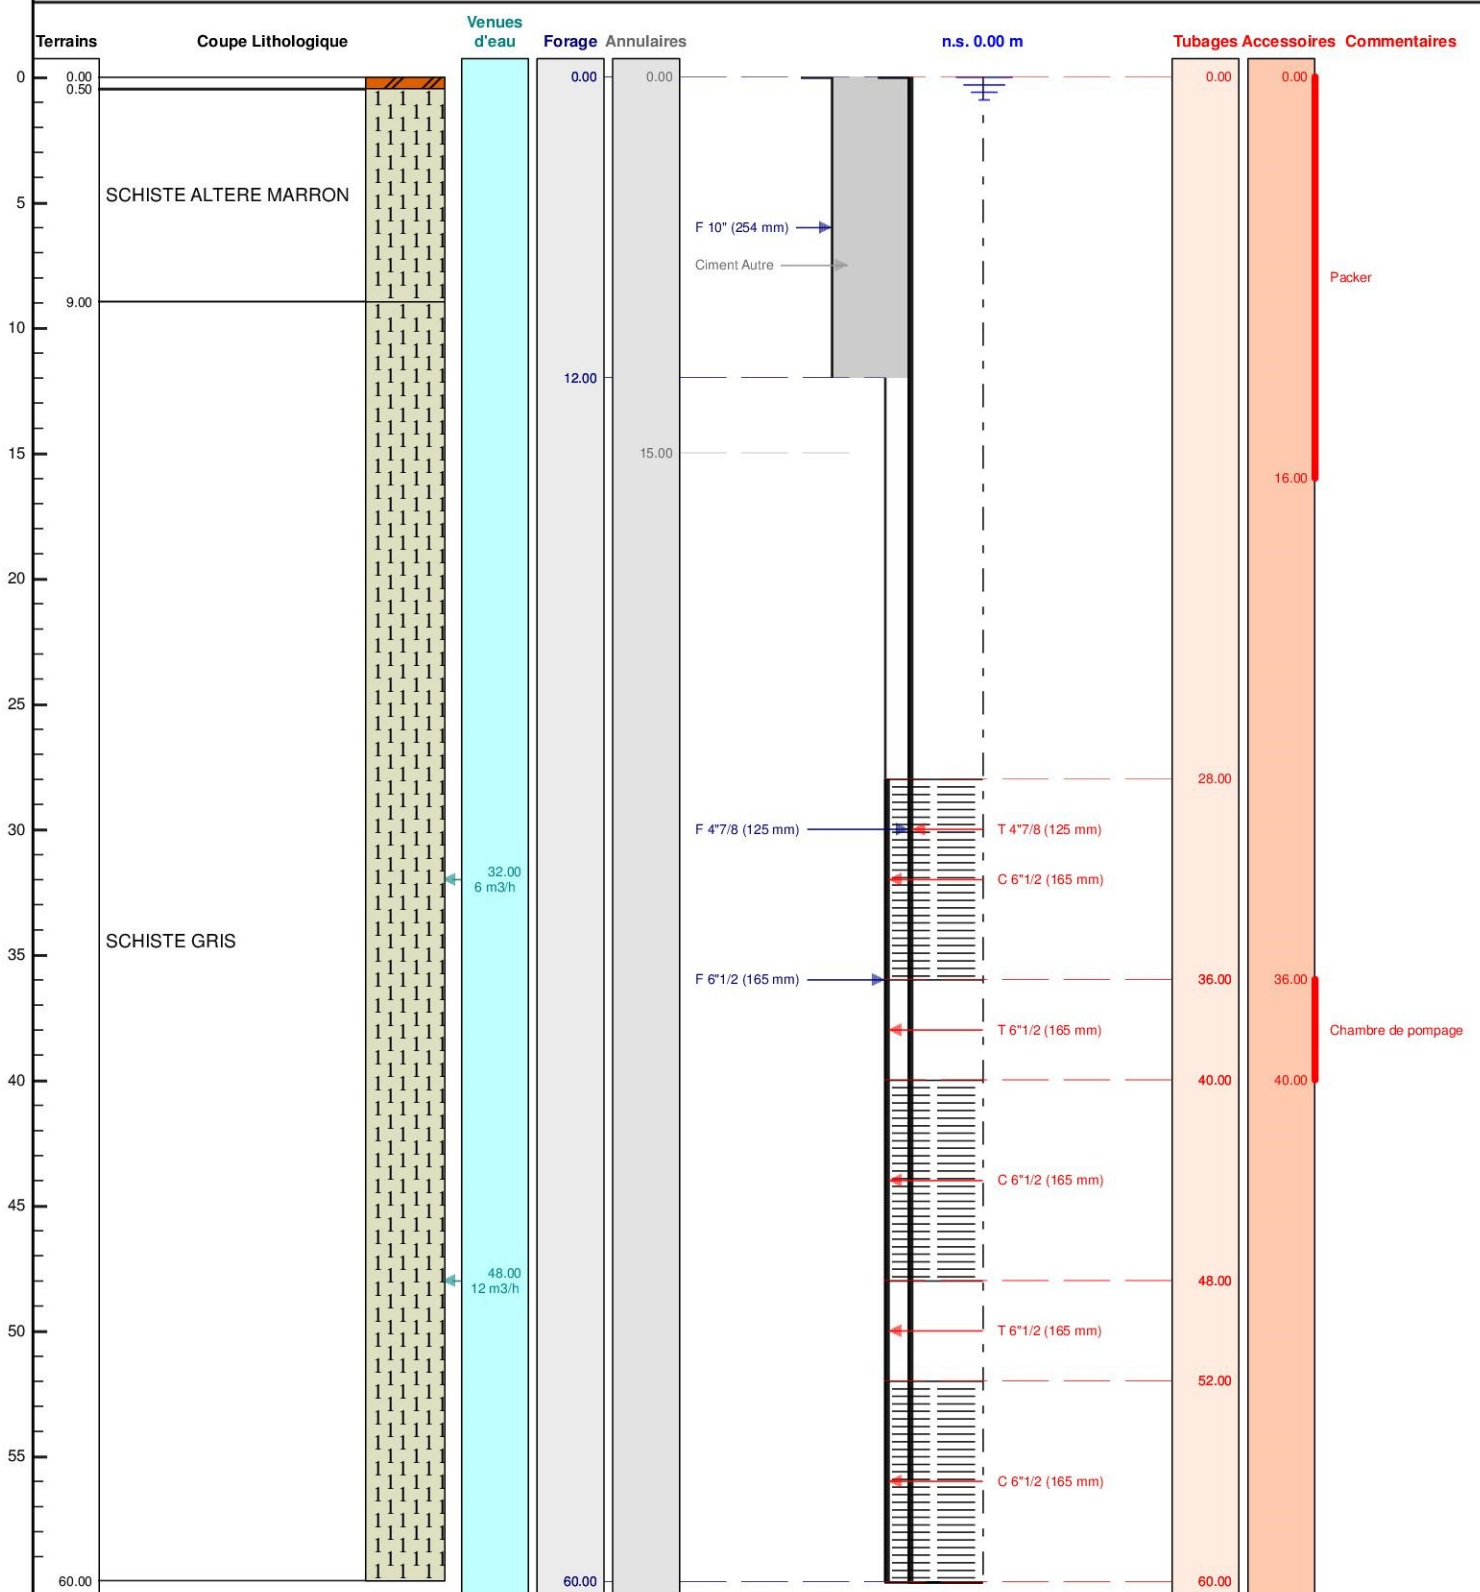

Le/...../..... à

CERTIFIE CONFORME A L'OUVRAGE EXECUTE

Tampon et signature du chef d'entreprise