

# DOSSIER TECHNIQUE

## FORAGE D'EAU

Entreprise: GSB BERNARD JEAN LUC

Maître d'oeuvre: GSB BERNARD JEAN LUC

4 rue de l'étai  
88270 DAMAS ET BETTEGNEY

Code National BSS : BSS004AZMQ / X

N° Déclaration \*\* :

Police de l'eau \* :

\* Numéro de déclaration au titre de la police de l'eau

\*\* N° d'enregistrement de déclaration préalable

### Lieu de l'ouvrage :

54300 FRAIMBOIS

Coordonnées :      **Longitude**    961 195      **Latitude**    6 830 598      Altitude :    271.00    m  
**Zone**    Lambert-93 métrique

Nombre de forages : 1

Date début de l'ouvrage :    20/02/1220

Resp. M. Ouvrage :

Date fin de l'ouvrage :    03/12/2020

Resp. M. Oeuvre :

Machine :    Hutte HBR 205 GT

Resp. Chantier :

Date début pompage :      Niveau statique non perturbé :    0.00    m

Date fin de pompage :      Débit Maxi. d'essai :    0.00    m3/h

Nombre de nappes identifiées :      Rabattement correspondant :    0.00    m

Notes :

TRONCONS de L'OUVRAGE

FORAGE D'EAU

Client:

Maître d'oeuvre:

GSB BERNARD JEAN LUC

Lieu de l'ouvrage :

54300

FRAIMBOIS

LITHOLOGIE

De	à	Libellé
0.00	3.00	Sol instable (terre, cailloux)
3.00	31.00	Marnes irisées
31.00	42.00	Dolomie

FORAGE

De	à	Ø"	Ømm	Mode de forage	Fluide de forage
0.00	3.00	8"5/8	219.00	M.f.t.	Air
3.00	42.00	7"1/2	190.00	M.f.t.	Air

\* Reconnaissance

ARRIVEES D'EAU

Profondeur (m)	Débit (m3/heure)
22.00	2.00
36.00	4.00

TUBAGE

De	à	Ø"	Ømm	Epais.	Ecra.	Nature du tubage	Type	Slot	Vide %
0.00	30.00	4"7/8	125.00	6.50	11	P.v.c.-lisse	Tube-plein		
30.00	39.00	4"7/8	125.00	6.50	11	P.v.c.-lisse	Crepine fentes	2.00	
39.00	42.00	4"7/8	125.00	6.50	11	P.v.c.-lisse	Tube-decanteur		

REMPLISSAGE

De	à	Ø"	Ømm	Matériau	Nature	Méthode de pose	Texture	Gra. (mm)	Vol. m3
0.00	0.50	4"7/8	125.00	Billes-argile	Oregonite				
0.50	15.00	4"7/8	125.00	Gravier	Gravier	Gravitaire	Roule	5.00-8.00	
15.00	19.00	4"7/8	125.00	Billes-argile	Oregonite				
19.00	42.00	4"7/8	125.00	Gravier	Gravier	Gravitaire	Roule	5.00-8.00	

ACCESSOIRE


De	à	Type d'accessoire
41.80	42.00	Bouchon

Code BSS : BSS004AZMQ / X		FORAGE D'EAU		Travaux réalisés : du : 20/02/1220 au : 03/12/2020	
Client :				Coordonnées de l'ouvrage :	
Maitre d'oeuvre :		GSB BERNARD JEAN LUC		Lambert-93 métrique	
Localisation de l'ouvrage :				Longitude (X): 961 195	
		54300 FRAIMBOIS		Latitude (Y): 6 830 598	
				Altitude sol (Z): +271,000 m	

Echelle : 1/211

Profondeurs en m au-dessous du repère zéro sol (signe + au-dessus)

Nombre de forages : 1

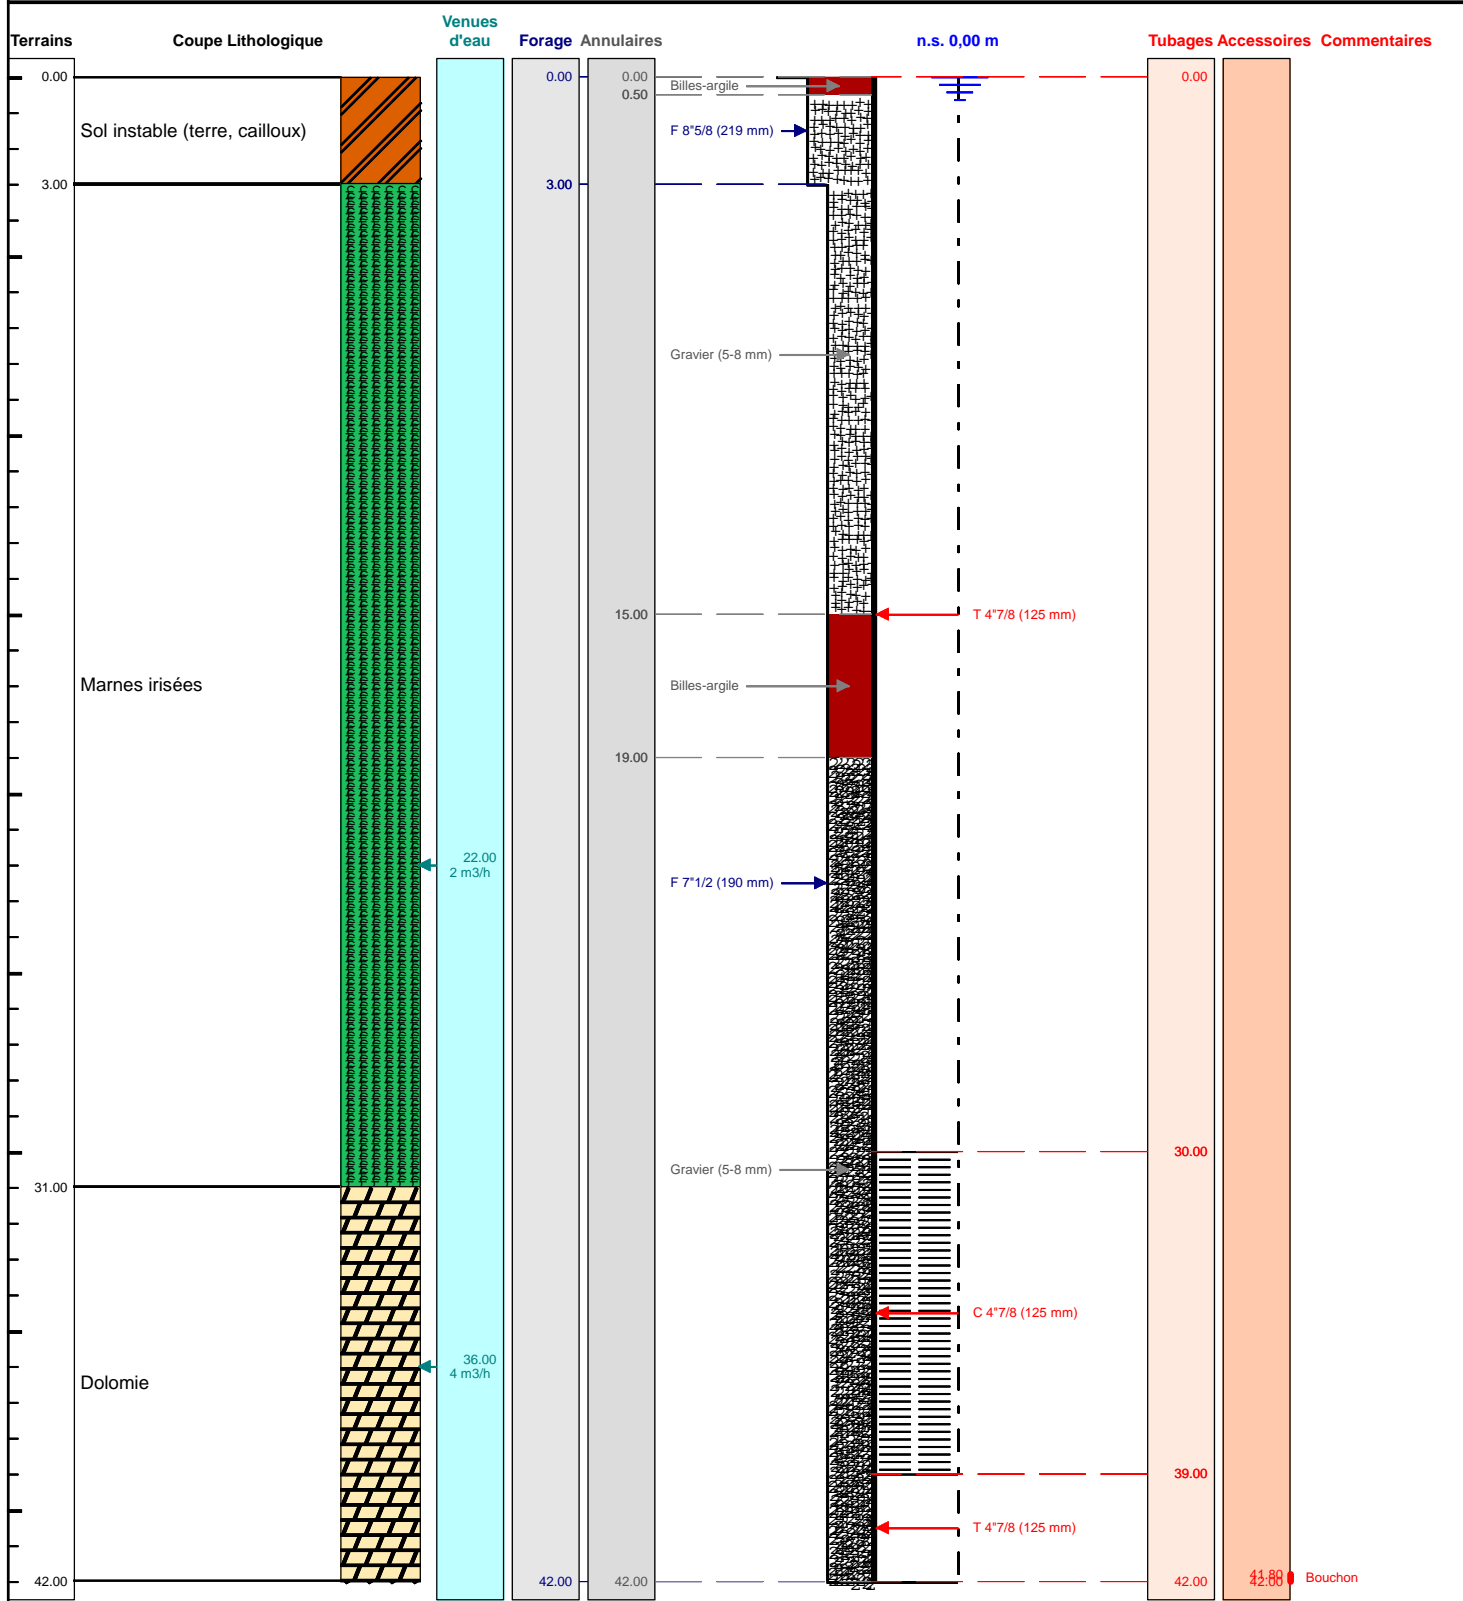

Le ...../...../..... à .....  
CERTIFIE CONFORME A L'OUVRAGE EXECUTE  
Tampon et signature du chef d'entreprise