

# DOSSIER TECHNIQUE

## FORAGE D'EAU

**Entreprise:** GEO-FOR

**Client:** PEROUZE  
30, rue de la Chézine  
44000 NANTES

**Maître d'oeuvre:** PEROUZE  
30, rue de la Chézine  
44000 NANTES

**Exploitant:**

**Code National BSS :**

**N° Déclaration \*\* :** BSS004AZRK

**Police de l'eau \* :**

\* Numéro de déclaration au titre de la police de l'eau

\*\* N° d'enregistrement de déclaration préalable

**Lieu de l'ouvrage :** 30, rue de la Chézine  
44000 NANTES

**Coordonnées :** **Longitude** 001°34'35,54"W **Latitude** 047°13'6,96"N **Altitude :** 0.00 m

**Nombre de forages :** 1

**Date début de l'ouvrage :** 13/12/2018

**Resp. M. Ouvrage :**

**Date fin de l'ouvrage :** 13/12/2018

**Resp. M. Oeuvre :**

**Machine :** Foreuse ecofore

**Resp. Chantier :** GUILLET

**Date début pompage :**

**Niveau statique non perturbé :** 0.00 m

**Date fin de pompage :**

**Débit Maxi. d'essai :** 5.00 m3/h

**Nombre de nappes identifiées :**

**Rabattement correspondant :** 0.00 m

**Notes :**

## TRONCONS de L'OUVRAGE

## FORAGE D'EAU

Client: PEROUZE

Maître d'oeuvre: PEROUZE

Lieu de l'ouvrage : 30, rue de la Chézine

44000 NANTES

## LITHOLOGIE

De	à	Libellé
0.00	60.00	Inconnu

## FORAGE

De	à	Ø"	Ømm	Mode de forage	Fluide de forage
0.00	60.00	6"1/2	165.00	M.f.t.	Air

\* Reconnaissance

## TUBAGE

De	à	Ø"	Ømm	Epais.	Ecra.	Nature du tubage	Type	Slot	Vide %
0.00	36.00	4"7/8	125.00	0.00		P.v.c.	Tube-plein		
36.00	60.00	4"7/8	125.00	0.00		P.v.c.	Crepine fentes		

## REMPLISSAGE

De	à	Ø"	Ømm	Matériau	Nature	Méthode de pose	Texture	Gra. (mm)	Vol. m3
0.00	10.00	4"7/8	125.00	Billes-argile	Oregonite				

## FORAGE D'EAU

**Client :**

**Maitre d'oeuvre :**

**Localisation de l'ouvrage :** 30, rue de la Chézine

**PEROUZE****PEROUZE**

**44000** **NANTES**

**Travaux réalisés :**  
du : 13/12/2018 au : 13/12/2018

1\1

**Coordonnées de l'ouvrage :**

Géographique

Longitude (X): 001°34'35,54"W


Latitude (Y): 047°13'6,96"N

Altitude sol (Z): +0,000 m

Echelle : 1/302

Profondeurs en m au-dessous du repère zéro sol (signe + au-dessus)

Nombre de forages : 1

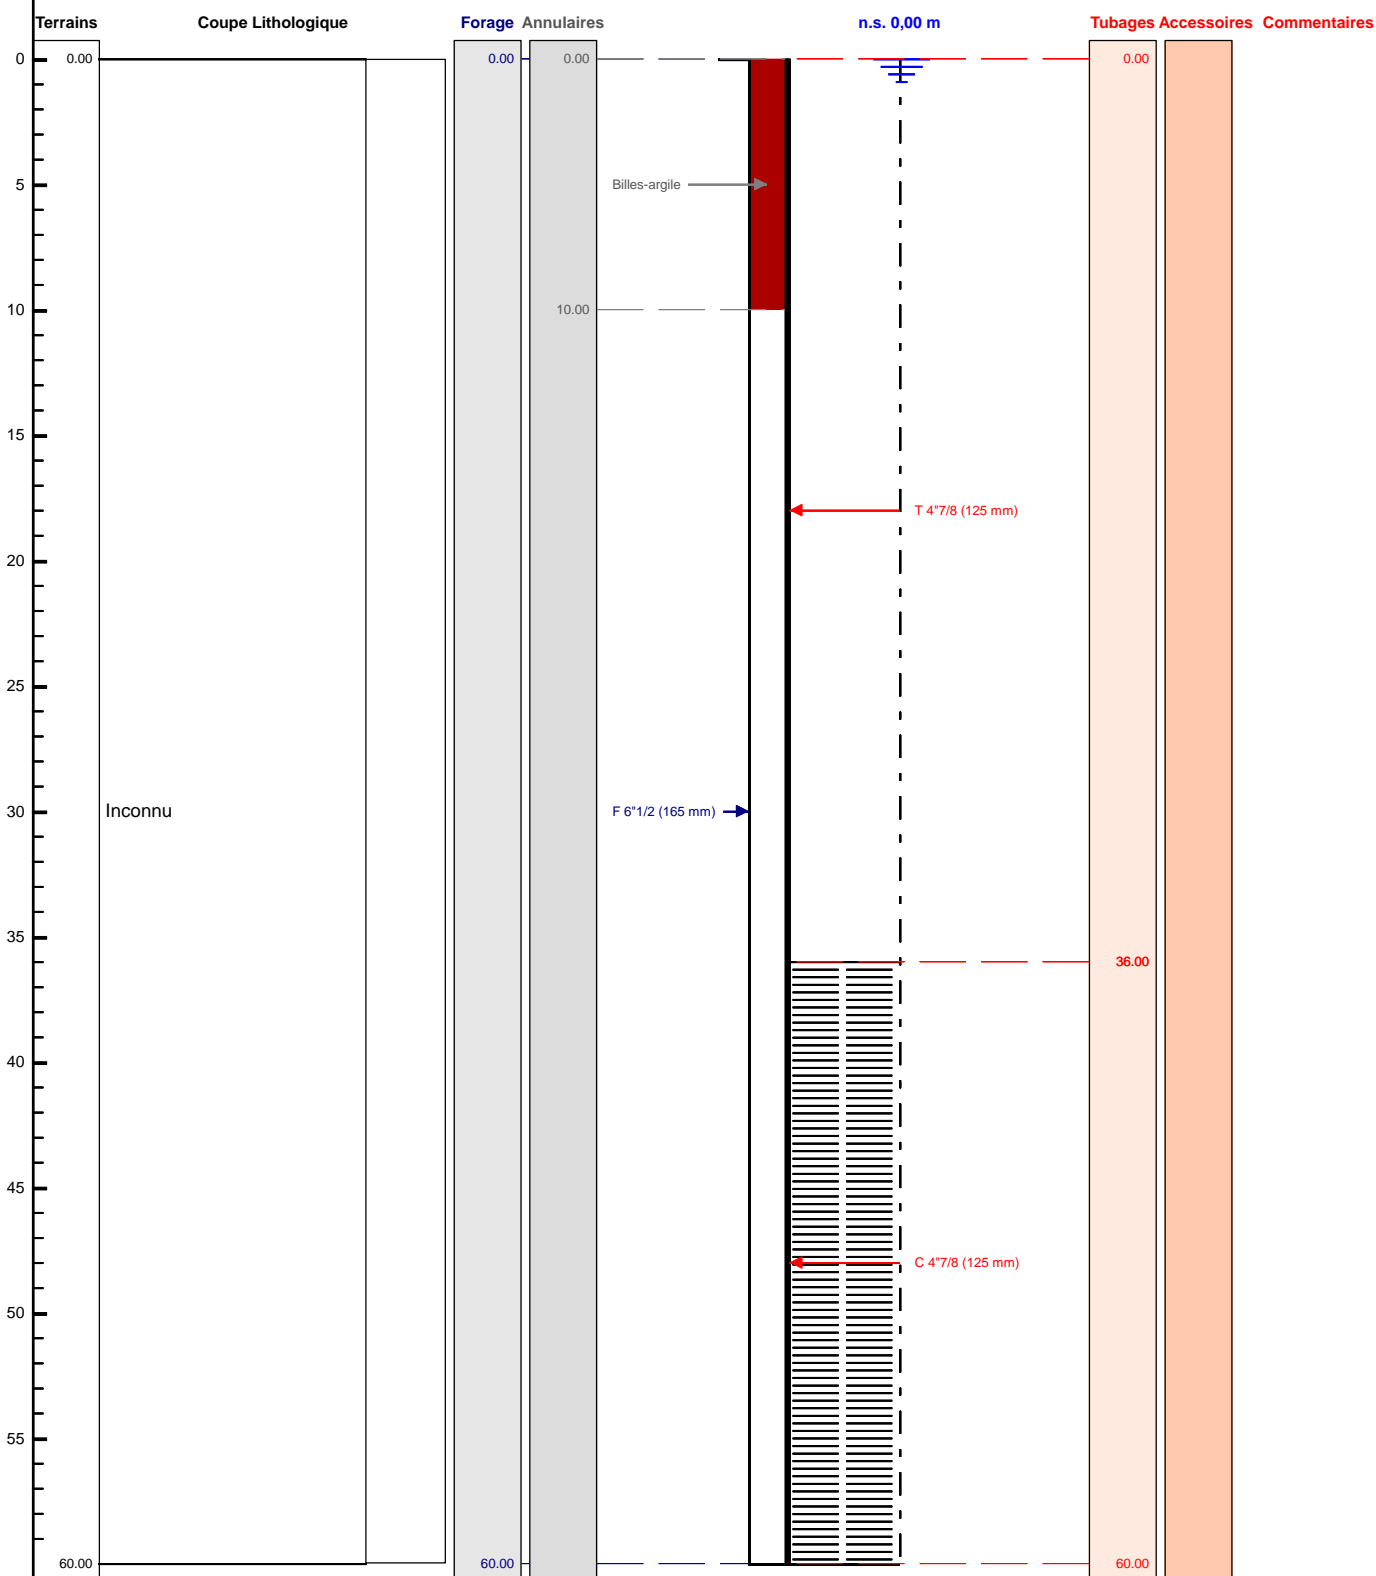

Le ...../...../..... à .....

CERTIFIE CONFORME A L'OUVRAGE EXECUTE

Tampon et signature du chef d'entreprise