

DOSSIER TECHNIQUE

FORAGE D'EAU

Entreprise: **BOURGEOIS FORAGE**

Client: **MAIRIE CHEMERY**
6 ROUTE NATIONALE
08450 CHEMERY SUR BAR

Maître d'oeuvre: **SOCIETE COGEBIM**
03 AVENUE JEAN JAURES
51100 REIMS

Exploitant: **MAIRIE CHEMERY**
6 ROUTE NATIONALE
08450 CHEMERY SUR BAR

Code National BSS : **BSS004APHM**

N° Déclaration ** :

Police de l'eau * :

* Numéro de déclaration au titre de la police de l'eau

** N° d'enregistrement de déclaration préalable

Lieu de l'ouvrage : RUE DU PUIT
08450 CHEMERY SUR BAR

Coordonnées : Longitude 0 Latitude 0 Altitude : 0.00 m
Zone Lambert 1 carto métrique

Nombre de forages : 1

Date début de l'ouvrage : 27/07/2020

Resp. M. Ouvrage :

Date fin de l'ouvrage : 30/07/2020

Resp. M. Oeuvre :

Machine : STENUICK 440

Resp. Chantier :

Date début pompage : Niveau statique non perturbé : 5.79 m

Date fin de pompage : Débit Maxi. d'essai : 20.00 m3/h

Nombre de nappes identifiées : Rabatement correspondant : 5.92 m

Notes : REALISATION D UN FORAGE DE POMPAGE DE 41 METRES

TRONCONS de L'OUVRAGE

FORAGE D'EAU

Client: MAIRIE CHEMERY
 Maître d'oeuvre: SOCIETE COGEBIM
 Lieu de l'ouvrage : RUE DU PUIT
 08450 CHEMERY SUR BAR

LITHOLOGIE

De	à	Libellé
0.00	2.00	ARGILE MARRON
2.00	5.10	ARGILE MARRON BLOCS DE CALCAIRE ET SABLE
5.10	18.50	CALCAIRE BEIGE
18.50	21.00	CALCAIRE BLANC
21.00	23.50	CALCAIRE GRIS
23.50	27.50	CALCAIRE BEIGE
27.50	41.00	MARNE NOIRE

FORAGE

De	à	Ø"	Ømm	Mode de forage	Fluide de forage
0.00	7.00	12"1/4	311.00	M.f.t.	Air
7.00	41.00	10"	254.00	M.f.t.	Air

* Reconnaissance

TUBAGE

De	à	Ø"	Ømm	Epais.	Ecra.	Nature du tubage	Type	Slot	Vide %
0.00	7.00	10"3/4	273.00	4.00		Acier-ordinaire	Tube-plein		
0.00	12.00	7"1/8	180.00	8.50		P.v.c.-lisse	Tube-plein	1.00	
12.00	41.00	7"1/8	180.00	8.50		P.v.c.-lisse	Crepine fentes		

REMPLISSAGE

De	à	Ø"	Ømm	Matériau	Nature	Méthode de pose	Texture	Gra. (mm)	Vol. m3
0.00	7.00	10"3/4	273.00	Ciment	Coulis	Sous pression			0.12
0.00	8.00	10"3/4	273.00	Ciment	Coulis	Injection par canne			0.27
8.00	10.00	7"1/8	180.00	Billes-argile	Oregonite				0.05
10.00	41.00	7"1/8	180.00	Gravier	Graviers de loire	Gravitaire	Roule	4.00-8.00	0.80

ACCESSOIRE

De	à	Type d'accessoire
0.00	0.00	Capot
41.00	41.00	Bouchon

BSS004APHM

FORAGE D'EAU

Travaux réalisés :
du : 27/07/2020 au : 30/07/2020

1/1

Client :

MAIRIE CHEMERY

Maitre d'oeuvre :

SOCIETE COGEBIM

Localisation de l'ouvrage :

RUE DU Puits

08450

CHEMERY SUR BAR

Coordonnées de l'ouvrage :

Lambert 1 carto métrique

Longitude (X):

0

Latitude (Y):

0


Altitude sol (Z):

+0,000 m

Echelle : 1/206

Profondeurs en m au-dessous du repère zéro sol (signe + au-dessus)

Nombre de forages : 1

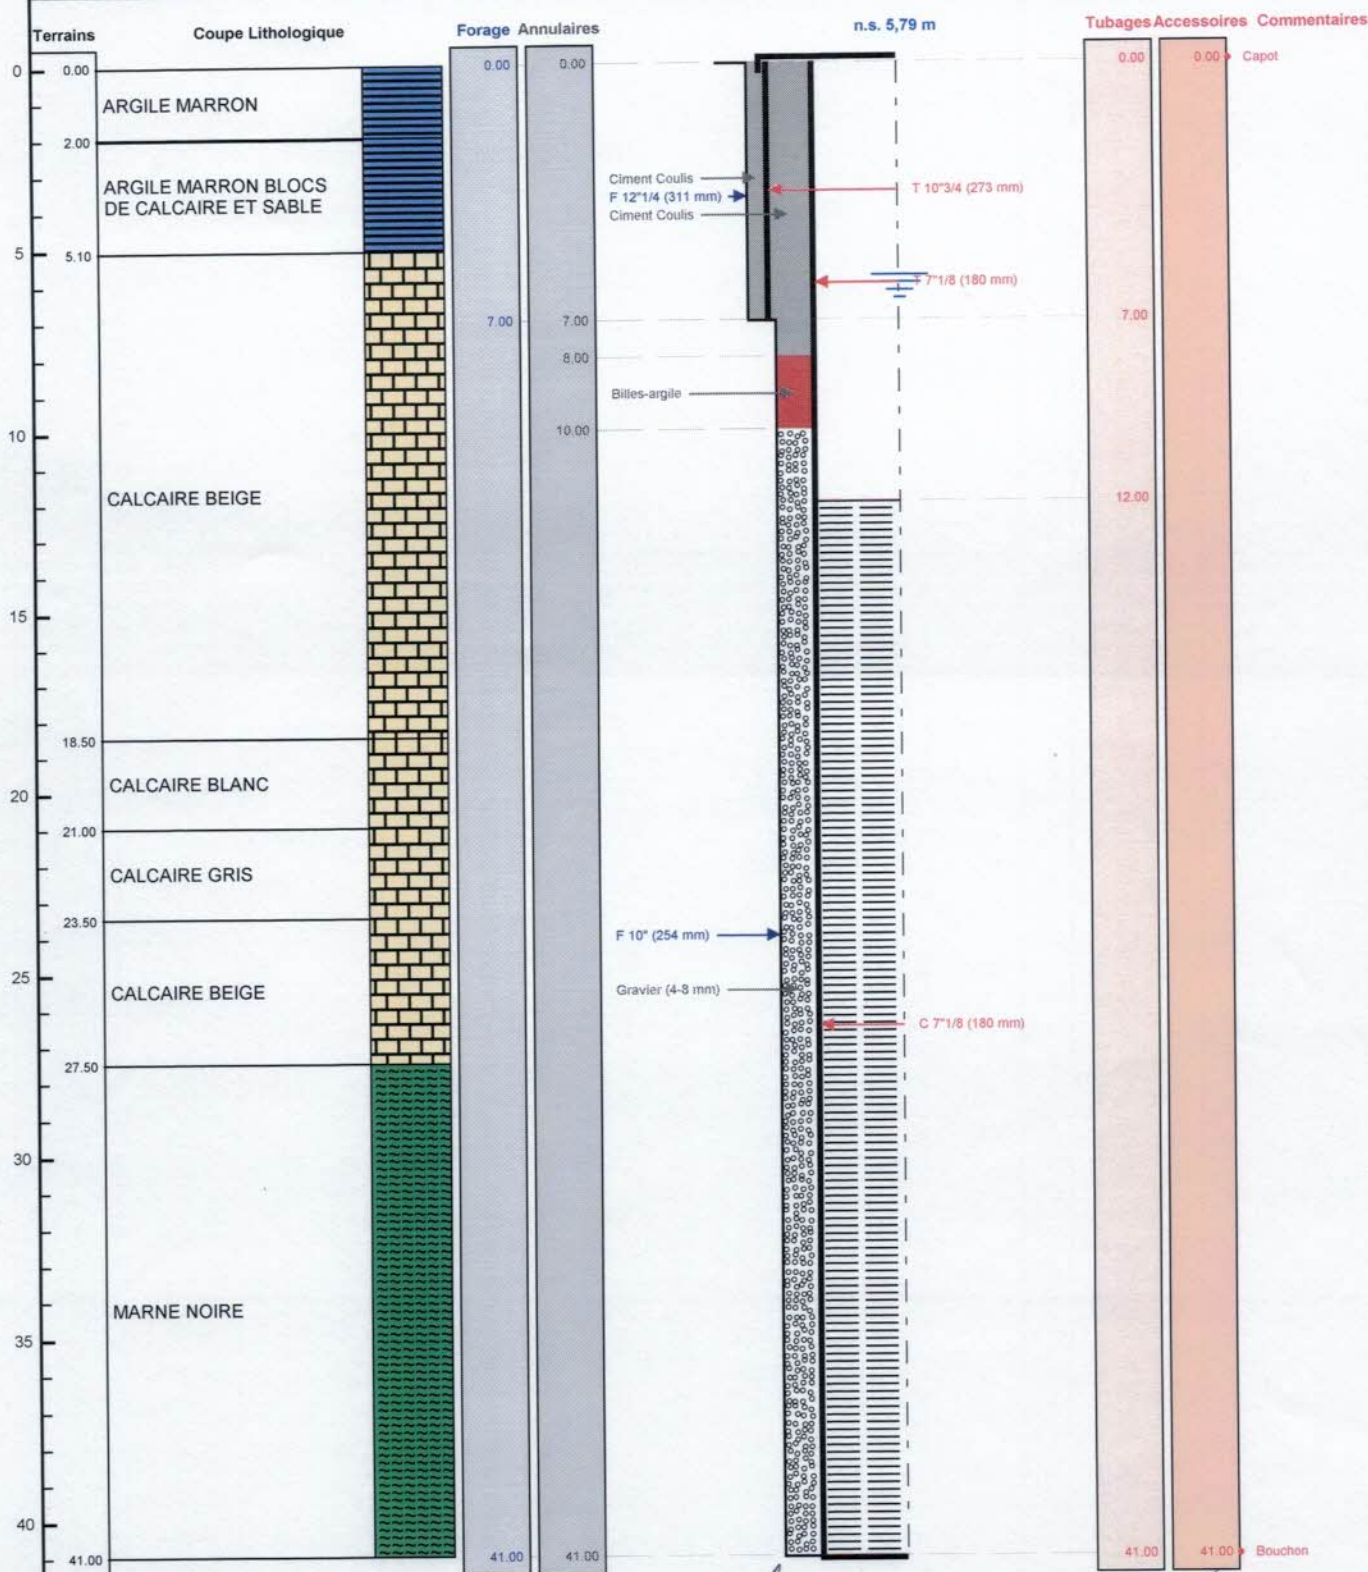

Le 31/08/2020 à Chapel Vallon
CERTIFIE CONFORME A L'OUVRAGE EXECUTE
Tampon et signature du chef d'entreprise

EURL BOURGEOIS FORAGE

24 Rue du Corps de Garde

10700 CHAPELLE VALLON

Port. 06 19 18 37 35 ou 03 25 47 30 72

Mail: bourgeois.forage@orange.fr
Siret: 485 692 125 00014

Lambert 1 carto métrique

Long.:

0

Lat.:

0

Alt.:

+0,000 m

PAGE: 3