

5, rue Pierre Boileau - 51420 WITRY-LES-REIMS  
Tél. 03.26.97.11.61 - Fax 03.26.97.21.75 - Voit. 06.22.92.65.22  
E-mail : boniface.pascal@wanadoo.fr - Site Internet : www.boniface-51.com

# TRAVAUX DE FORAGE POUR LES BESOINS D'ARROSAGE

à  
Val de Vesle (51)

**BSS004BANM**

**Affaire suivie par :**

**TRAVAUX REALISES  
LE  
12 Janvier 2021**



## RAPPORT DE CHANTIER

Entreprise : Sarl BONIFACE 51420 WITRY LES REIMS		TEL : 03.26.97.11.61	
Client :	5 rue Lapie Henrion - 51360 VAL DE VESLE		
Date :	12/01/2021	n° DRIRE :	2280/2021
Affaire suivie par :			
Type de chantier :	Forage d'eau pour les besoins d'arrosage		
Lieu du chantier :	Val de Vesle		

### MASSIF DE GRAVIERS

De	à	Granulo	Méthode		Entre Ø	et Ø
			Gravité	Tube		

### CIMENTATION

De	à	Type de ciment	Méthode		Entre Ø	et Ø
			Gravité	Tube		
0,00	8,00	CPJ45	x		280	200
0,00	9,00	CPJ45		x	184	140
9,00	9,50	CPJ45		x	171	140
9,50	10,00	Jupe			171	140

<b>POMPAGE</b>	NS (m) :	2,42	Côte / Sol (m):	-0,5	Pompe :
----------------	----------	------	-----------------	------	---------


ND ( m )	Q ( m3 )	Temps
2,60	13,00	2h
+ arrêts / démarrages		
Acidification :		tonne(s)
ND ( m )	Q ( m3 )	Temps
ND ( m )	Q ( m3 )	Temps
ND ( m )	Q ( m3 )	Temps


ND ( m )	Q ( m3 )	Temps
2,60	13,00	2h
Débit spécifiques		
Q' =	72,22	m <sup>3</sup> / h / m
<u>Observations :</u>		

**Remarques :** Les côtes dont les unités ne sont pas spécifiées sont en mètre.  
 Les côtes négatives signalent des valeurs positives par rapport au sol.  
 Les diamètres dont les unités ne sont pas spécifiées sont en mm.

## RAPPORT DE CHANTIER

Entreprise :	Sarl BONIFACE 51420 WITRY LES REIMS	TEL : 03.26.97.11.61
Client :	5 rue Lapie Henrion - 51360 VAL DE VESLE	
Date :	12/01/2021	n° DRIRE : 2280/2021
Affaire suivie par :		
Type de chantier :	Forage d'eau pour les besoins d'arrosage	
Lieu du chantier :	Val de Vesle	

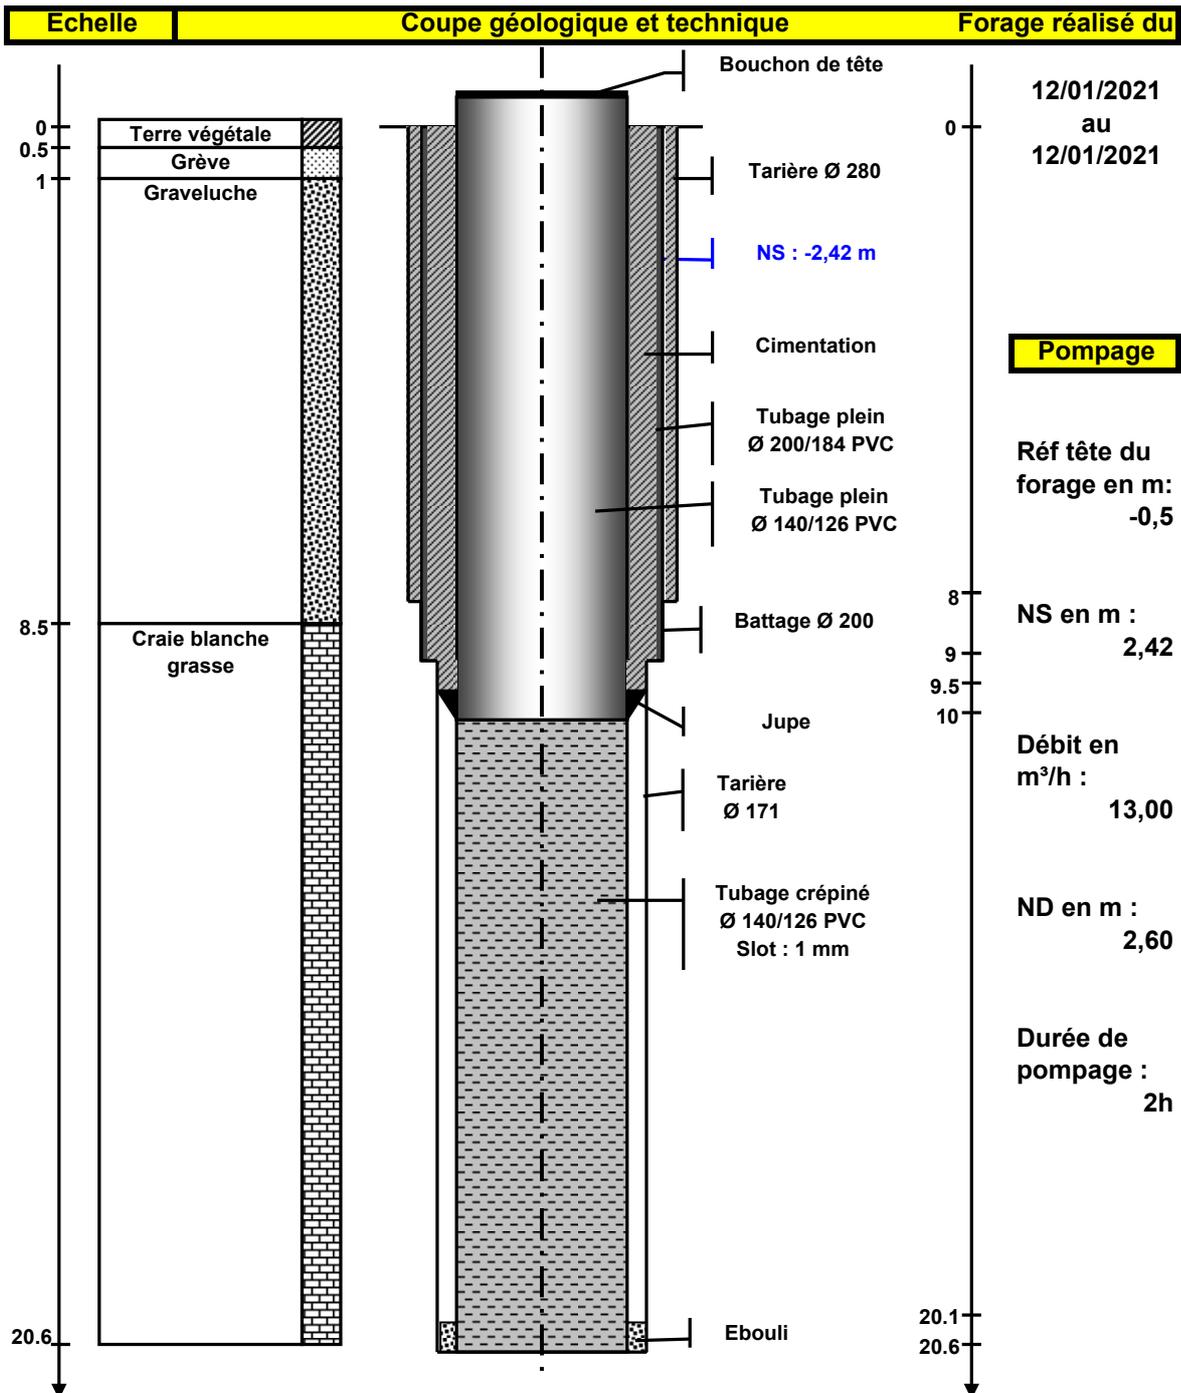

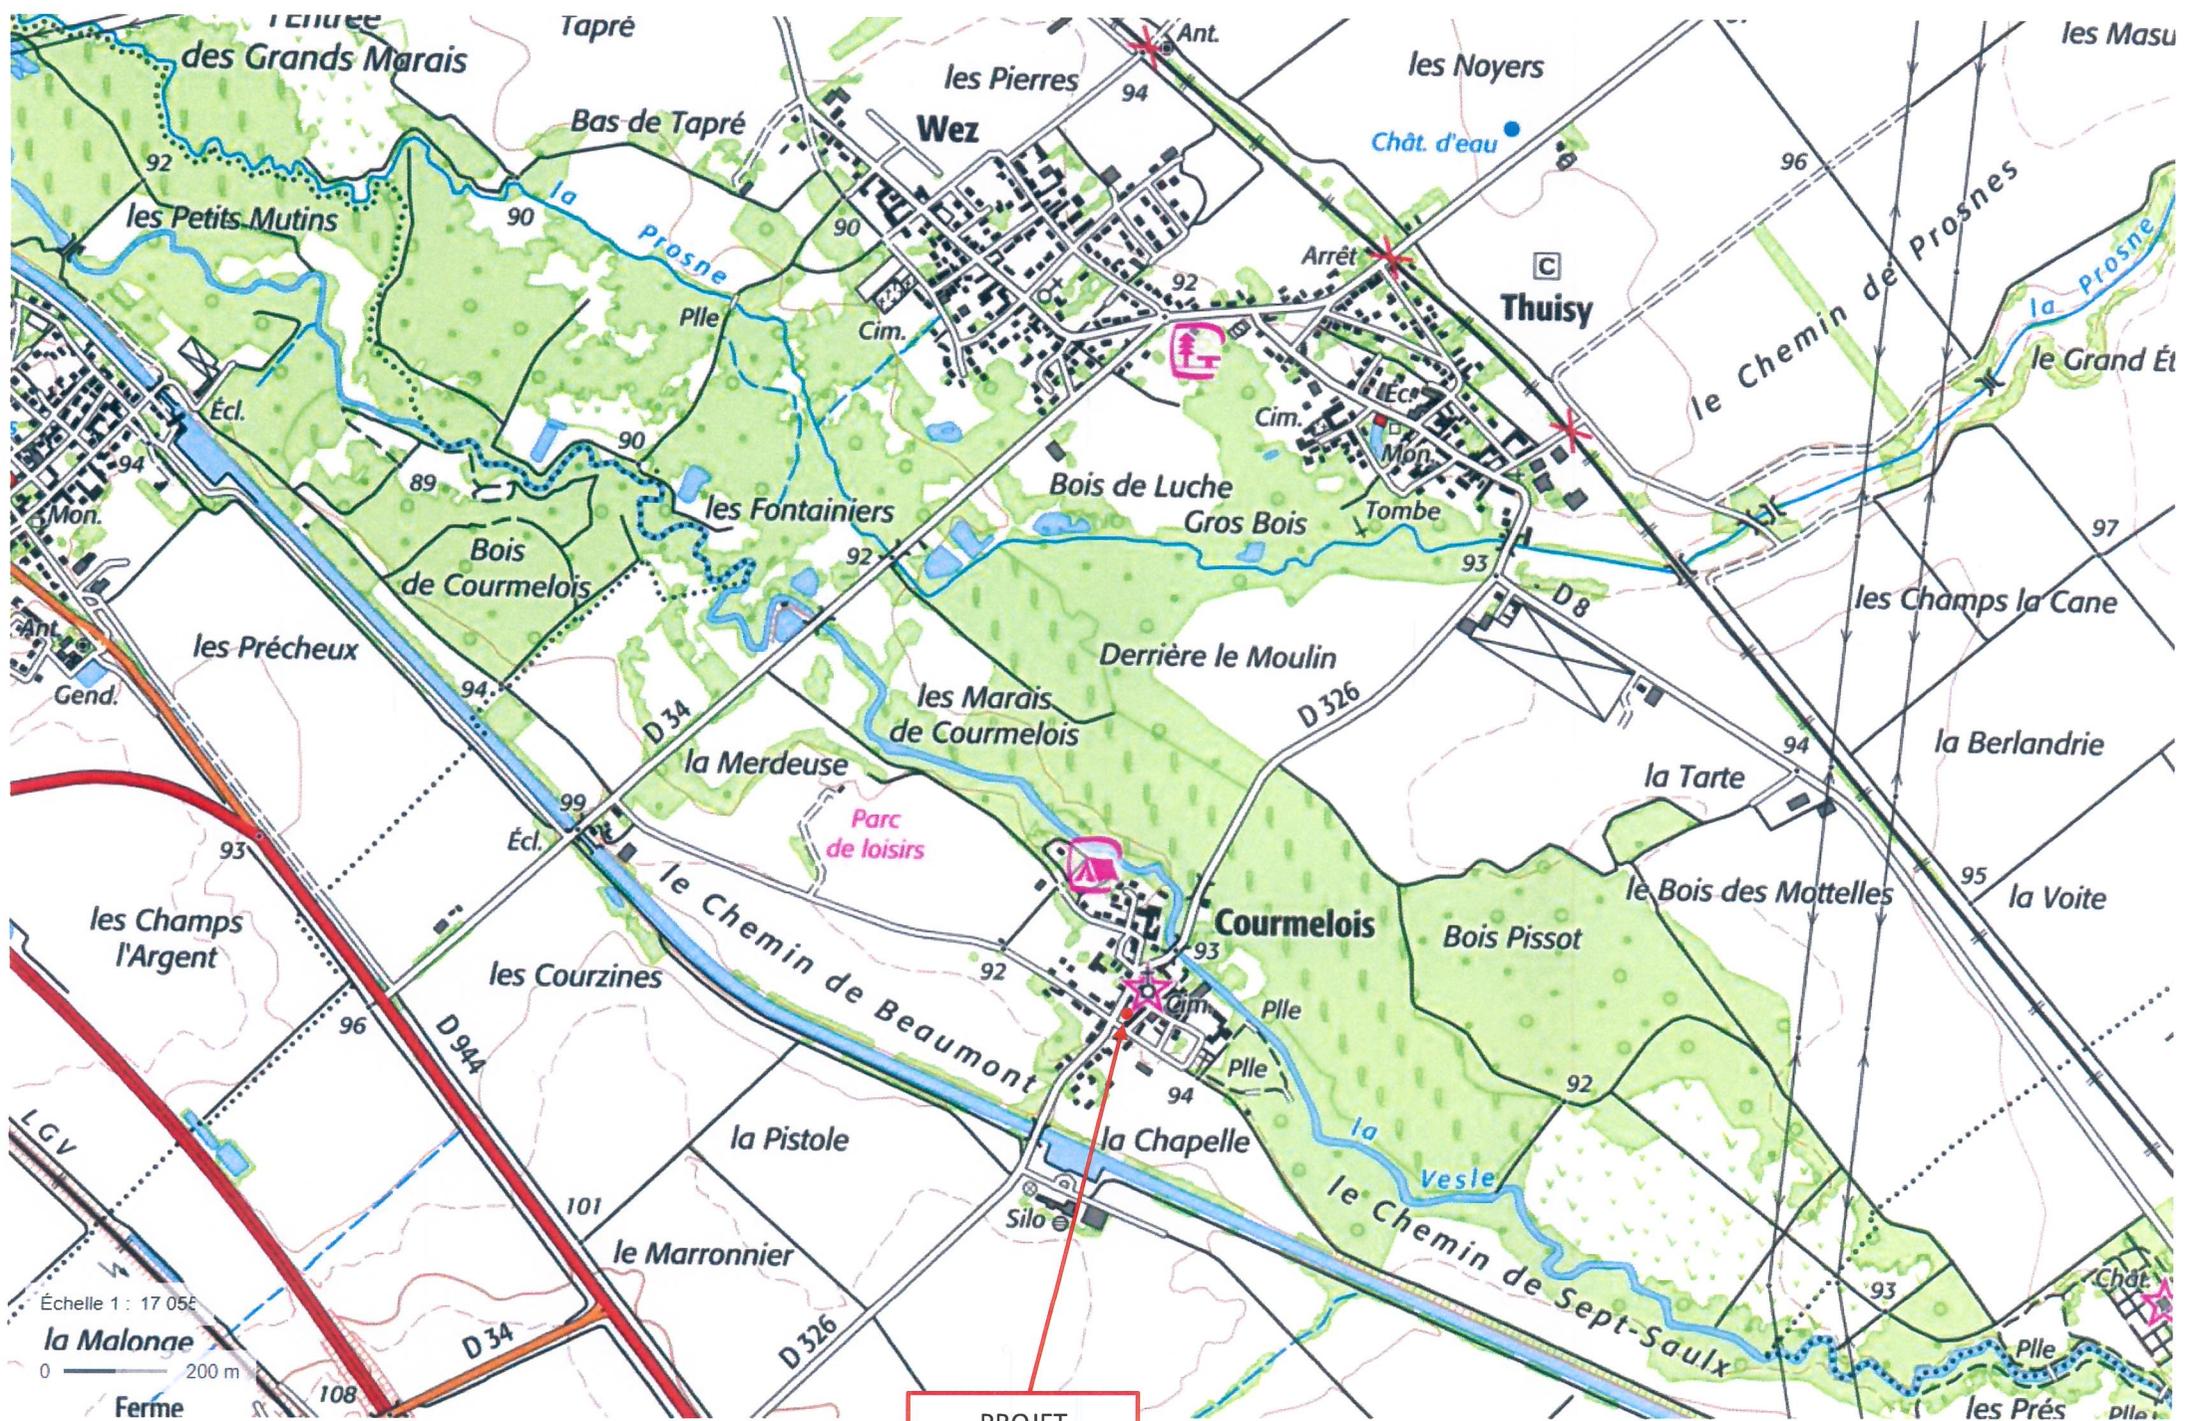

PROJET  
Alt : 92.20 m

BSS004BANM

Echelle 1 : 17 056

la Malonae

0 200 m

Ferme