

DOSSIER TECHNIQUE

FORAGE D'EAU

Entreprise: **SARL LECOCQ**

Client:

Maître d'oeuvre: **SARL LECOCQ**
120 ROUTE DE LA CARENTONNE
27300 ST CLAIR D ARCEY

Exploitant:

Code National BSS :

N° Déclaration ** :

Police de l'eau * :

* Numéro de déclaration au titre de la police de l'eau

** N° d'enregistrement de déclaration préalable

Lieu de l'ouvrage : 27 rue de Beaumont la ville
27170 BEAUMONTEL

Coordonnées : Longitude 000°47'1"E Latitude 049°05'22"N Altitude : 148.00 m

Nombre de forages : 1

Date début de l'ouvrage : 15/03/2019

Resp. M. Ouvrage :

Date fin de l'ouvrage : 01/04/2019

Resp. M. Oeuvre : LECOCQ

Machine :

Resp. Chantier : LECOCQ

Date début pompage : 25/03/2019

Niveau statique non perturbé : 41.70 m

Date fin de pompage : 01/04/2019

Débit Maxi. d'essai : 15.00 m3/h

Nombre de nappes identifiées : 1

Rabattement correspondant : 45.00 m

Notes : Pompage effectué pendant 12 à 15m3/h

TRONCONS de L'OUVRAGE

FORAGE D'EAU

Client:	
Maître d'oeuvre:	SARL LECOCQ
Lieu de l'ouvrage :	27 rue de Beaumont la ville
	27170 BEAUMONTEL

LITHOLOGIE

De	à	Libellé
0.00	5.00	Terre
5.00	43.00	Argile a silex orange
43.00	70.00	Craie blanche à silex marron
70.00	80.00	Craie blanche a silex noir

FORAGE

De	à	Ø"	Ømm	Mode de forage	Fluide de forage
0.00	44.00	15"	381.00	M.f.t.	Air
44.00	80.00	12"1/4	311.00	M.f.t.	Air

* Reconnaissance

TUBAGE

De	à	Ø"	Ømm	Epais.	Ecra.	Nature du tubage	Type	Slot	Vide %
0.00	44.00	12"3/4	323.00	5.00		Acier-ordinaire	Tube-plein		
0.00	46.00	11"	280.00	12.50		P.v.c.	Tube-plein		
46.00	76.00	11"	280.00	12.50		P.v.c.	Crepine fentes-oblongues	3.00	
76.00	80.00	11"	280.00	12.50		P.v.c.	Tube-decanteur		

REMPLISSAGE

De	à	Ø"	Ømm	Matériau	Nature	Méthode de pose	Texture	Gra. (mm)	Vol. m3
0.00	44.00	12"3/4	323.00	Ciment	Cpa 55	Sous pression			
45.00	80.00	11"	280.00	Gravier	Graviers de loire	Gravitaire	Roule		

ACCESSOIRE

De	à	Type d'accessoire
79.90	80.00	Bouchon

FORAGE D'EAU

Travaux réalisés :
du : 15/03/2019 au : 01/04/2019

1/1

Client :

Maitre d'oeuvre :

SARL LECOCQ

Localisation de l'ouvrage : 27 rue de Beaumont la ville

27170 BEAUMONTEL


Coordonnées de l'ouvrage :

Géographique
Longitude (X): 000°47'1"E
Latitude (Y): 049°05'22"N
Altitude sol (Z): +148,000 m

Echelle : 1/402

Profondeurs en m au-dessous du repère zéro sol (signe + au-dessus)

Nombre de forages : 1

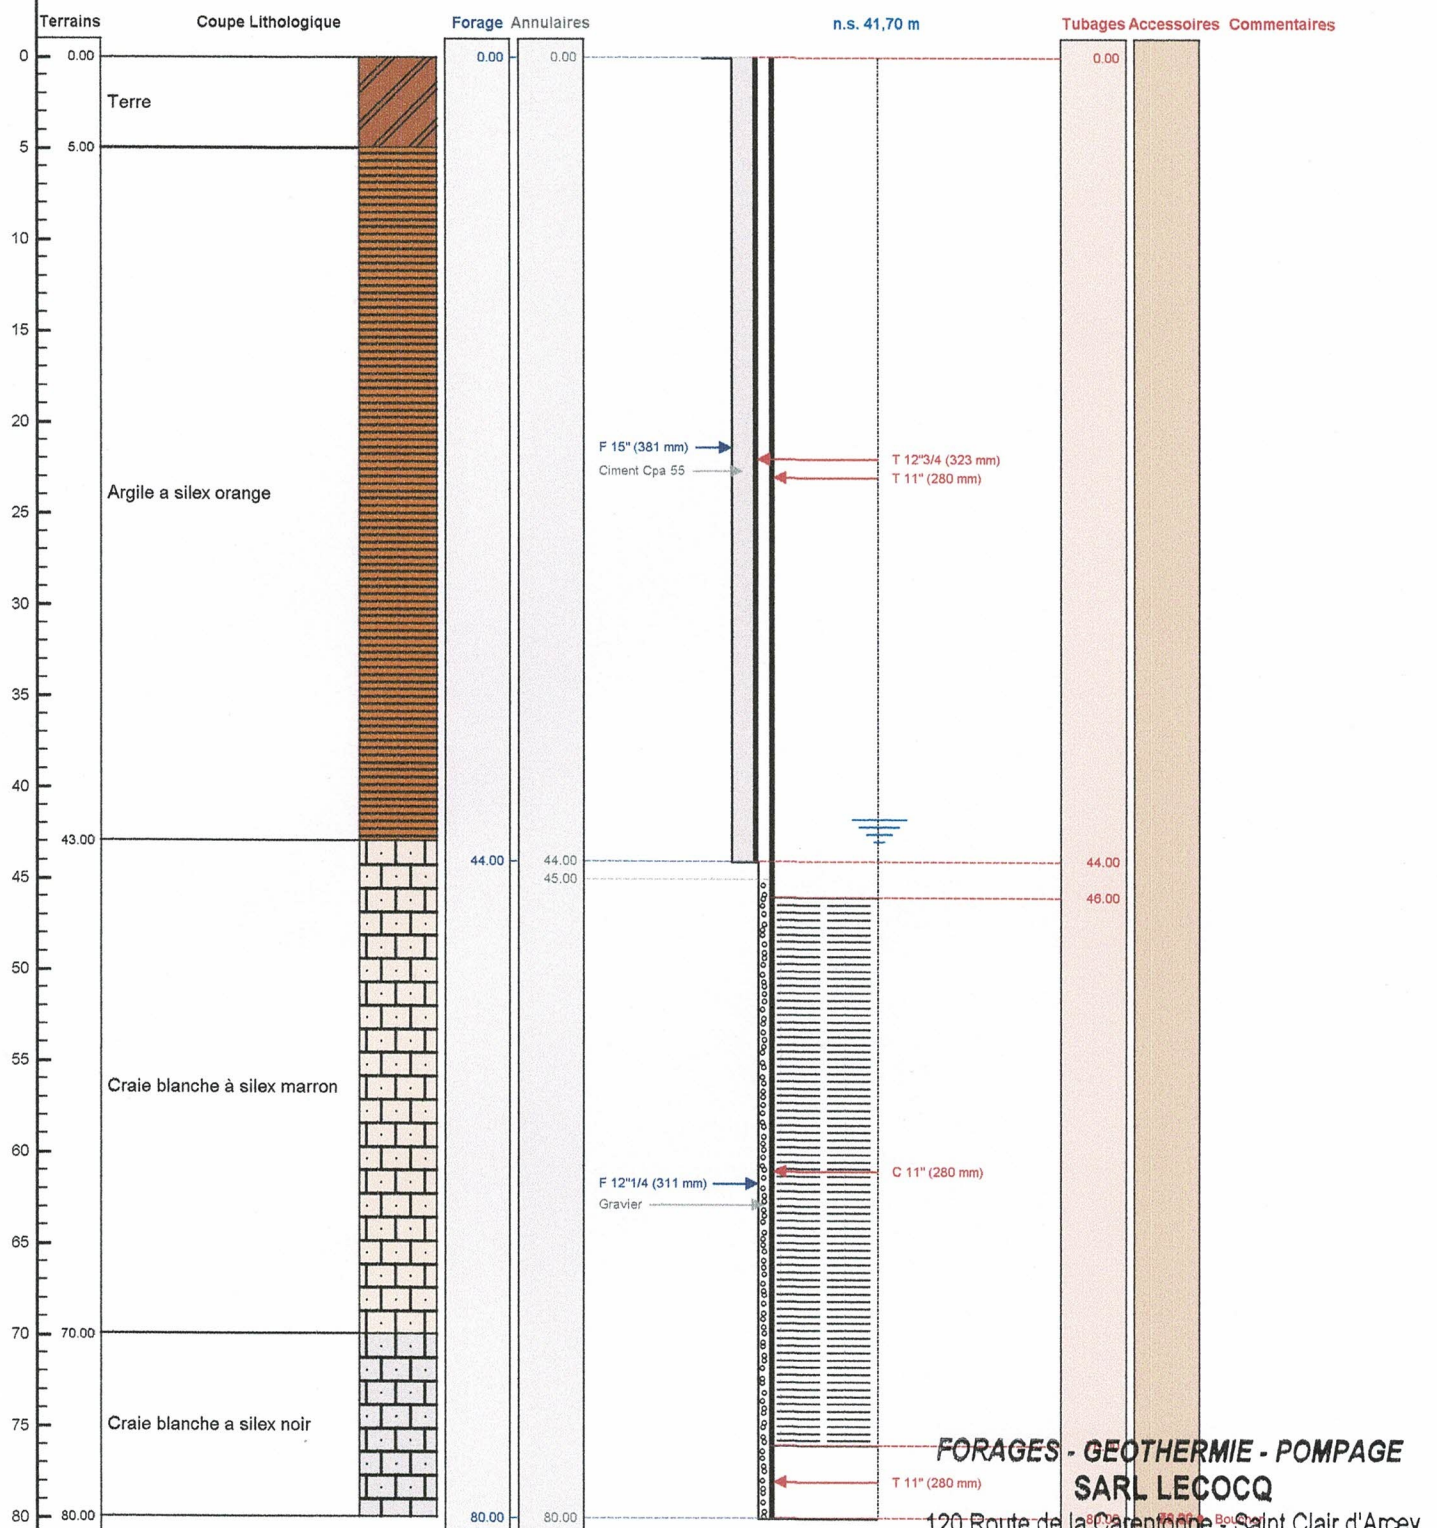

FORAGES - GEOTHERMIE - POMPAGE
SARL LECOCQ

120 Route de la Carentonne - Saint Clair d'Arcey
27300 TREIS-SANTS-EN-OUCHE

Tél. 02 32 43 04 55 - sarl-lecocq@hotmail.com

Siret 503 849 000 00029 - APE 4313Z

Le 20/04/2021 à St Clair d'Arcey
CERTIFIE CONFORME A L'OUVRAGE EXECUTE
Tampon et signature du chef d'entreprise