

# DOSSIER TECHNIQUE

## PZ 02

<b>Entreprise:</b>	<b>SOLUM HYDROGEOLOGIE</b>
<b>Client:</b>	<b>FRANCE LITTORAL DEVELOPPEMENT</b> 1 Ter avenue Jacqueline AUTRRIOL 33700 MERIGNAC
<b>Maître d'oeuvre:</b>	<b>ENVOLIS</b>
<b>Exploitant:</b>	

**Code National BSS :** BSS004BBPH / PZ2

**N° Déclaration \*\* :**

**Police de l'eau \* :**

\* Numéro de déclaration au titre de la police de l'eau

\*\* N° d'enregistrement de déclaration préalable

**Lieu de l'ouvrage :** Allée de peronette  
33127 ST JEAN D ILLAC

**Coordonnées :** **Longitude** 000°44'47,4"W **Latitude** 044°48'38"N **Altitude :** 0.00 m

**Nombre de forages :** 1

**Date début de l'ouvrage :** 19/01/2021

**Resp. M. Ouvrage :**

**Date fin de l'ouvrage :** 19/01/2021

**Resp. M. Oeuvre :**

**Machine :** MC305

**Resp. Chantier :** DRUESNES

**Date début pompage :** 19/01/2021

**Niveau statique non perturbé :** 2.40 m

**Date fin de pompage :** 19/01/2021

**Débit Maxi. d'essai :** 0.60 m3/h

**Nombre de nappes identifiées :** 1

**Rabattement correspondant :** 1.00 m

**Notes :**

## TRONCONS de L'OUVRAGE

## PZ 02

<b>Client:</b>	<b>FRANCE LITTORAL DEVELOPPEMENT</b>
<b>Maître d'oeuvre:</b>	<b>ENVOLIS</b>
<b>Lieu de l'ouvrage :</b>	<b>Allée de peronette</b>
	<b>33127 ST JEAN D ILLAC</b>

## LITHOLOGIE

De	à	Libellé
0.00	0.30	Sable gris
0.30	1.60	Argile sableuse ocre
1.60	2.70	Grave argileuse ocre
2.70	6.30	Grave arlieuse compacte, rouille

## FORAGE

De	à	Ø"	Ømm	Mode de forage	Fluide de forage
0.00	6.30	6"	152.00	Tariere	Autre

\* Reconnaissance

## ARRIVEES D'EAU

Profondeur (m)	Débit (m3/heure)
3.40	0.10

## TUBAGE

De	à	Ø"	Ømm	Epais.	Ecra.	Nature du tubage	Type	Slot	Vide %
0.00	0.50	2"3/8	60.00	4.50		P.v.c.	Tube-plein		
0.50	6.00	2"3/8	60.00	4.50		P.v.c.	Crepine fentes	0.50	

## REMPLISSAGE

De	à	Ø"	Ømm	Matériau	Nature	Méthode de pose	Texture	Gra. (mm)	Vol. m3
0.00	0.20	2"3/8	60.00	Ciment	Ciment-bentonite	Gravitaire			
0.20	0.50	2"3/8	60.00	Billes-argile	Compactonite				
0.50	6.00	2"3/8	60.00	Gravier	Autre	Gravitaire	Roule	2.00-4.00	

## ACCESSOIRE

De	à	Type d'accessoire
0.00	0.00	Capot
0.00	0.00	Autre

Client :

FRANCE LITTORAL DEVELOPPEMENT

Maitre d'oeuvre :

ENVOLIS

Localisation de l'ouvrage :

33127 ST JEAN D ILLAC

Coordonnées de l'ouvrage :

Géographique

Longitude (X):

000°44'47,4"W

Latitude (Y):

044°48'38"N


Altitude sol (Z):

+0,000 m

Echelle : 1/32

Profondeurs en m au-dessous du repère zéro sol (signe + au-dessus)

Nombre de forages : 1

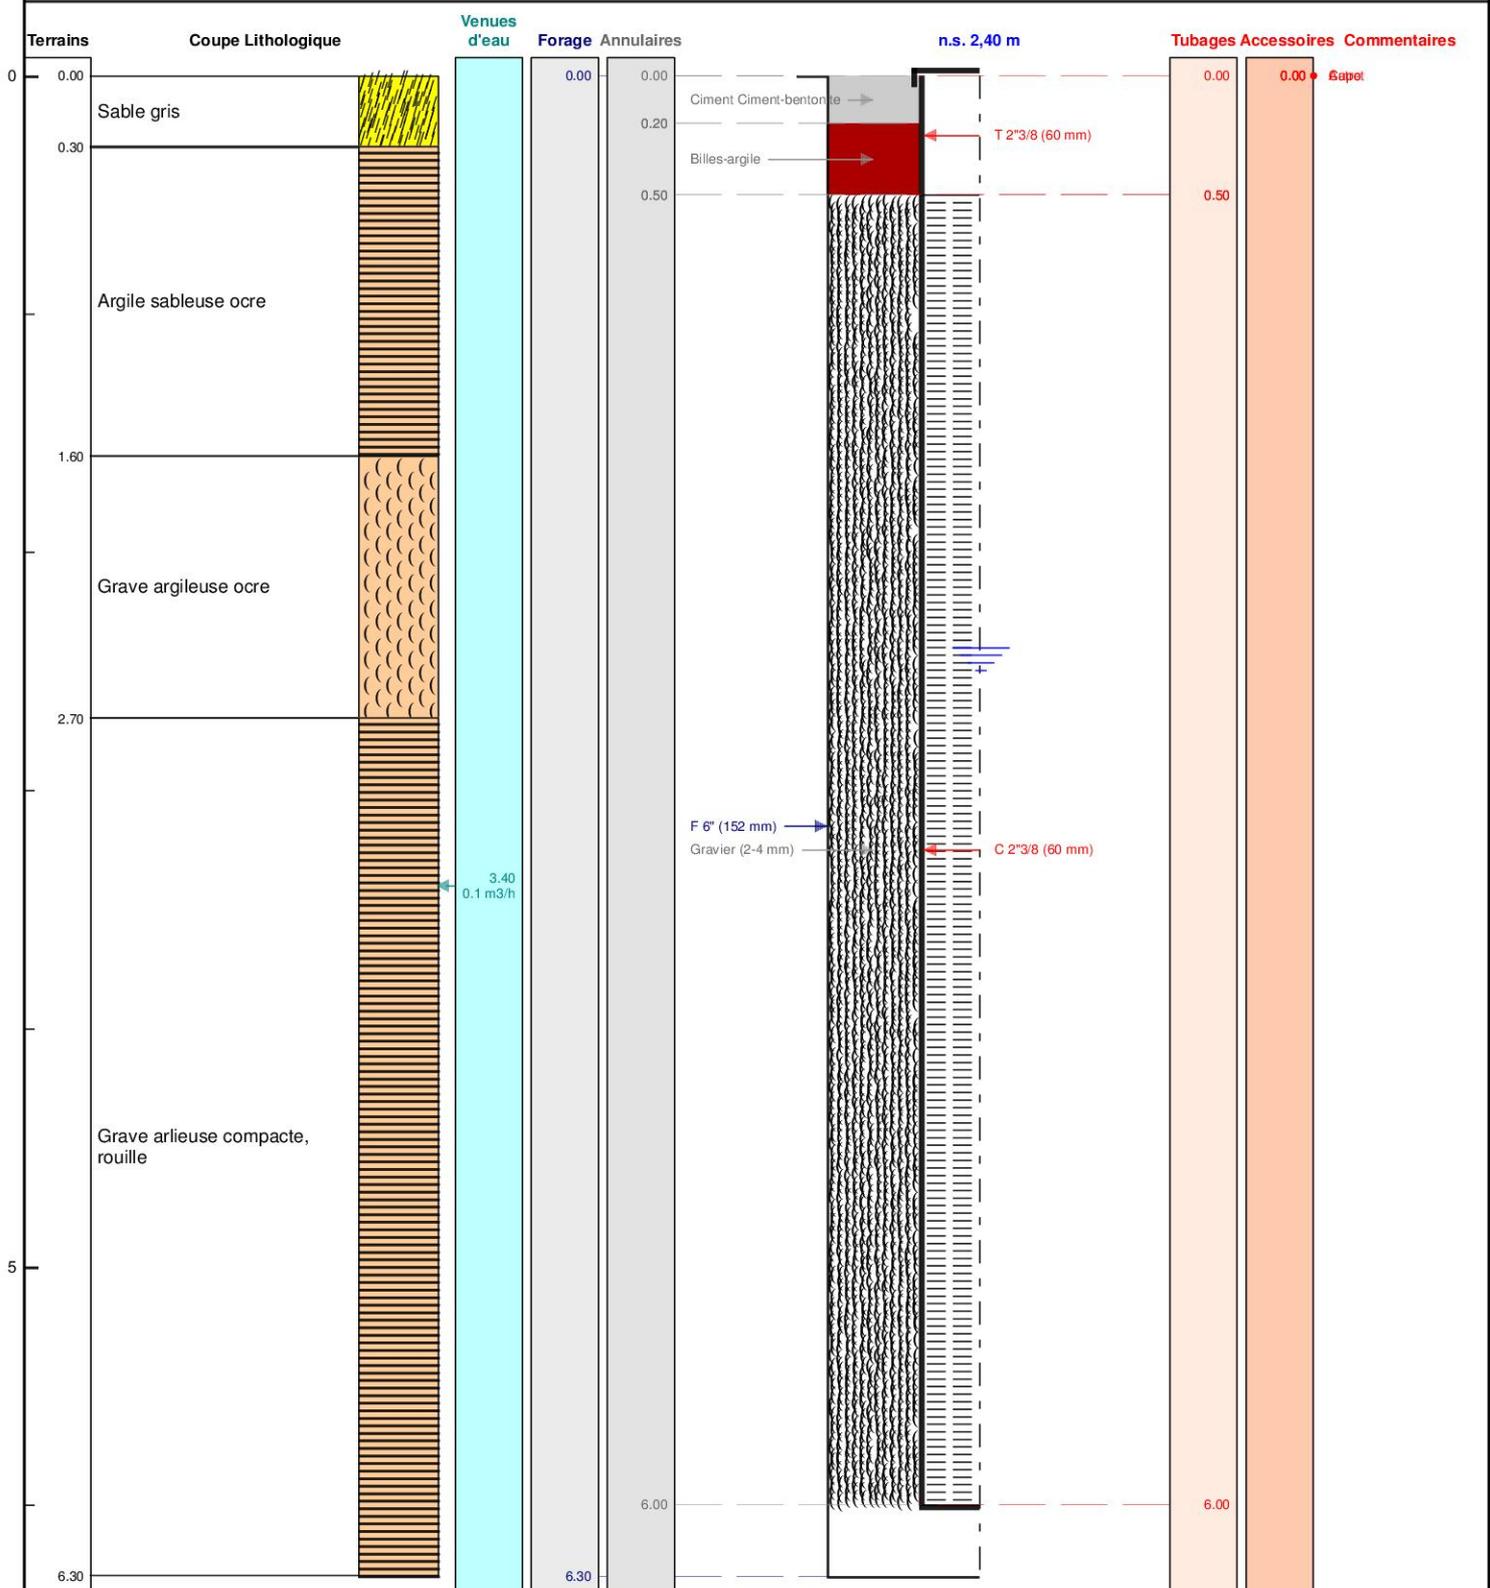

Le ...../...../..... à .....

CERTIFIE CONFORME A L'OUVRAGE EXECUTE

Tampon et signature du chef d'entreprise