

# DOSSIER TECHNIQUE

## PZ 01

Entreprise:	SOLUM HYDROGEOLOGIE
Client:	FRANCE LITTORAL DEVELOPPEMENT 1 Ter avenue Jacqueline AUTRIOL 33700 MERIGNAC
Maître d'oeuvre:	ENVOLIS
Exploitant:	

Code National BSS : BSS004BBPF / PZ1

N° Déclaration \*\* :

Police de l'eau \* : F

\* Numéro de déclaration au titre de la police de l'eau

\*\* N° d'enregistrement de déclaration préalable

**Lieu de l'ouvrage :** Allée de peronette  
33127 ST JEAN D ILLAC

**Coordonnées :** Longitude 000°44'40"W Latitude 044°48'38,5"N **Altitude :** 0.00 m

**Nombre de forages :** 1

**Date début de l'ouvrage :** 19/01/2021

**Resp. M. Ouvrage :**

**Date fin de l'ouvrage :** 19/01/2021

**Resp. M. Oeuvre :**

**Machine :** MC305

**Resp. Chantier :** DRUESNES

**Date début pompage :** 19/01/2021

**Niveau statique non perturbé :** 0.30 m

**Date fin de pompage :** 19/01/2021

**Débit Maxi. d'essai :** 0.60 m3/h

**Nombre de nappes identifiées :** 1

**Rabattement correspondant :** 1.00 m

**Notes :**

## TRONCONS de L'OUVRAGE

## PZ 01

Client: FRANCE LITTORAL DEVELOPPEMENT

Maître d'oeuvre: ENVOLIS

Lieu de l'ouvrage : Allée de peronette

33127 ST JEAN D ILLAC

## LITHOLOGIE

De	à	Libellé
0.00	0.30	Sable noir
0.30	0.60	Sable beige
0.60	2.00	Sable argileux gris
2.00	4.50	Argile sableuse ocre
4.50	6.30	Argile bariolée ocre beige, avec quelques graviers

## FORAGE

De	à	Ø"	Ømm	Mode de forage	Fluide de forage
0.00	6.30	6"	152.00	Tariere	Autre

\* Reconnaissance

## ARRIVEES D'EAU

Profondeur (m)	Débit (m3/heure)
0.60	0.10

## TUBAGE

De	à	Ø"	Ømm	Epais.	Ecra.	Nature du tubage	Type	Slot	Vide %
0.00	0.50	2"3/8	60.00	4.50		P.v.c.	Tube-plein		
0.50	6.00	2"3/8	60.00	4.50		P.v.c.	Crepine fentes	0.50	

## REMPLISSAGE

De	à	Ø"	Ømm	Matériau	Nature	Méthode de pose	Texture	Gra. (mm)	Vol. m3
0.00	0.20	2"3/8	60.00	Ciment	Ciment-bentonite	Gravitaire			
0.20	0.50	2"3/8	60.00	Billes-argile	Compactonite				
0.50	6.00	2"3/8	60.00	Gravier	Autre	Gravitaire	Roule	2.00-4.00	

## ACCESSOIRE

De	à	Type d'accessoire
0.00	0.00	Capot

ACCESSOIRE (suite)


De	à	Type d'accessoire
0.00	0.00	Autre

Code BSS : BSS004BBPF / PZ1	<b>PZ 01</b>	<b>Travaux réalisés :</b> du : 19/01/2021 au : 19/01/2021	<b>1/1</b>
<b>Client :</b>	<b>FRANCE LITTORAL DEVELOPPEMENT</b>	<b>Coordonnées de l'ouvrage :</b> Géographique Longitude (X): 000°44'40"W Latitude (Y): 044°48'38,5"N Altitude sol (Z): +0,000 m	
<b>Maitre d'oeuvre :</b>	<b>ENVOLIS</b>		
<b>Localisation de l'ouvrage :</b>	<b>Allée de peronette</b>		
	<b>33127 ST JEAN D ILLAC</b>		

Echelle : 1/32

Profondeurs en m au-dessous du repère zéro sol (signe + au-dessus)

Nombre de forages : 1

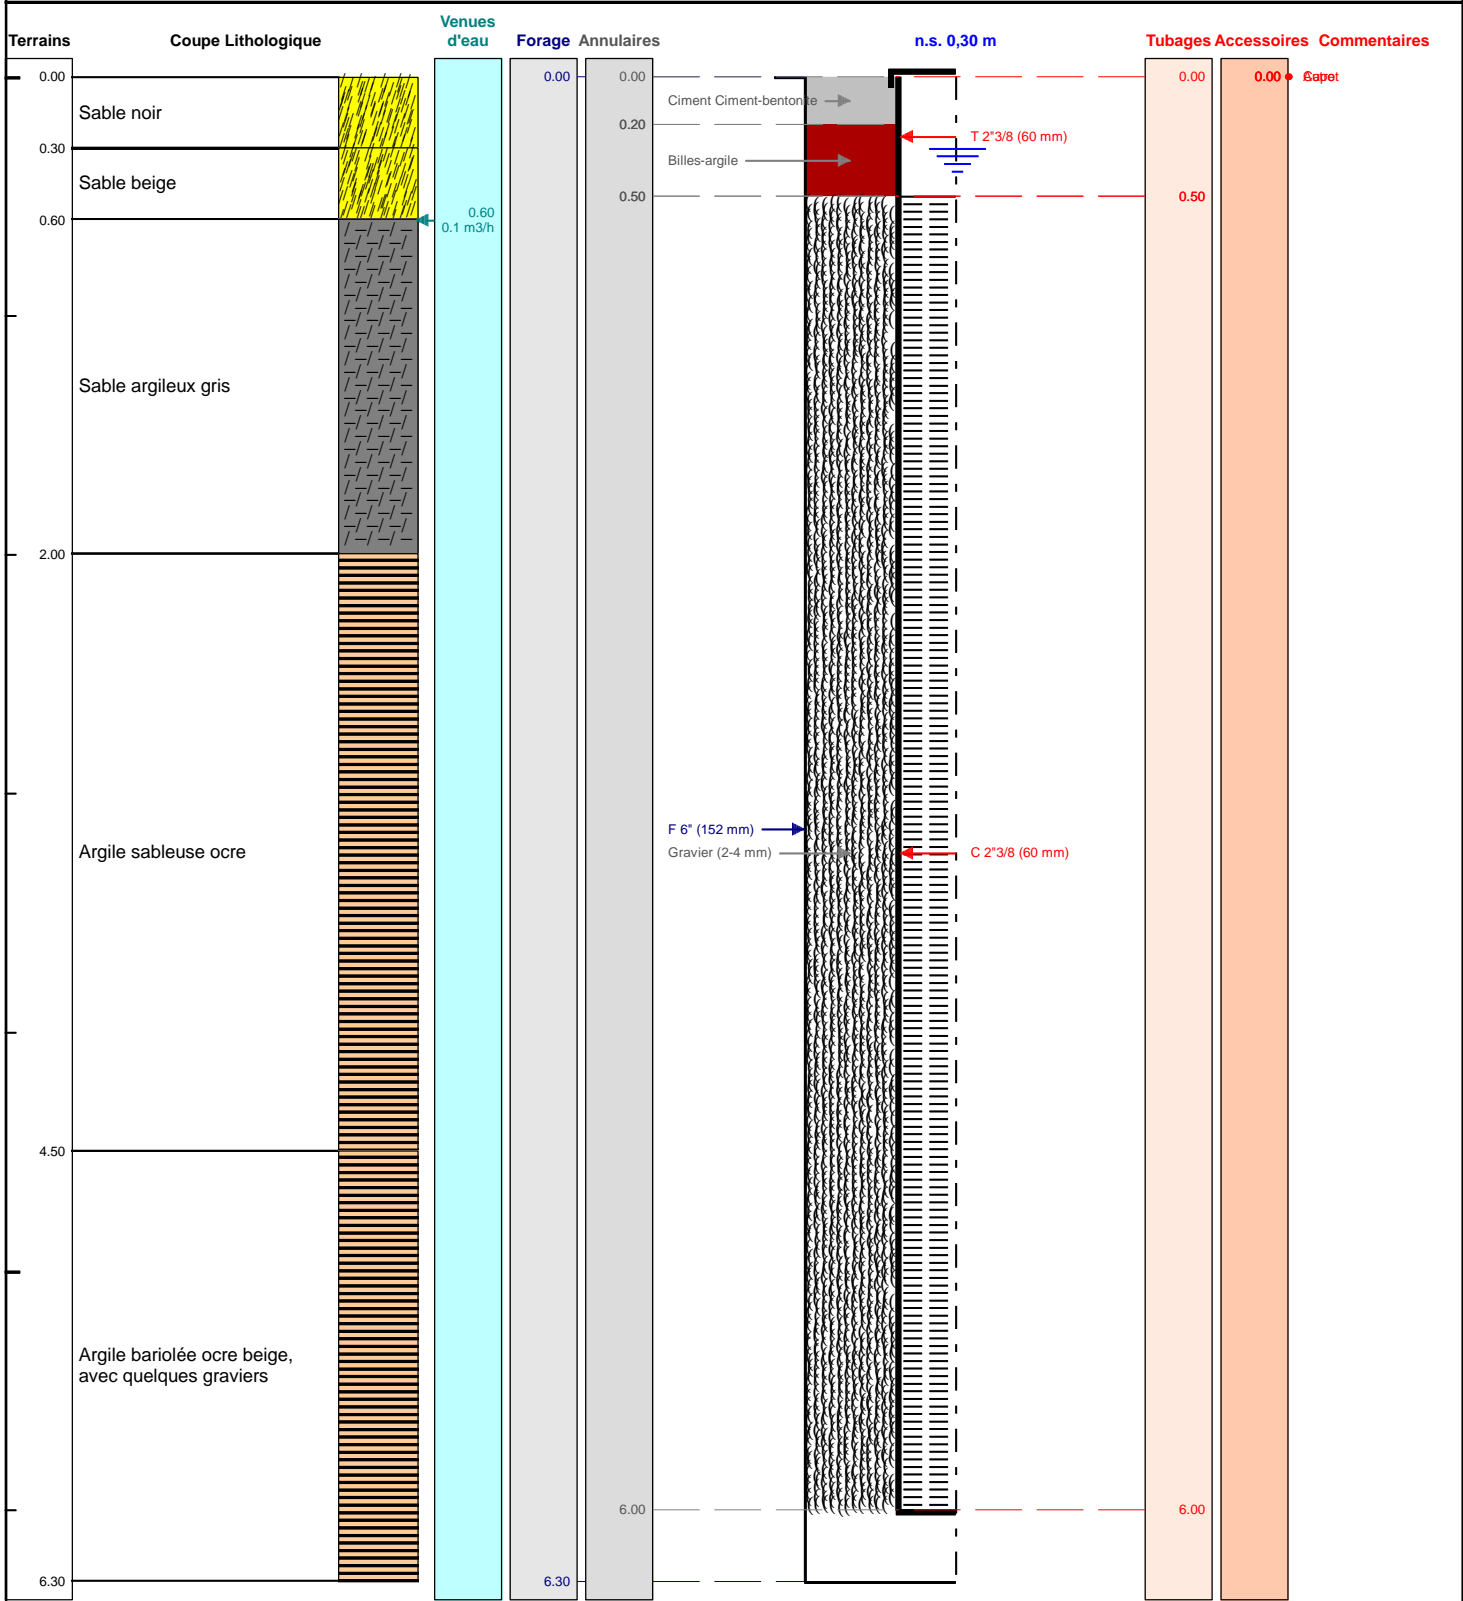

Le ...../...../..... à .....  
 CERTIFIE CONFORME A L'OUVRAGE EXECUTE  
 Tampon et signature du chef d'entreprise