



CLOS DES VIGNES PZ 2

coupe lithologique

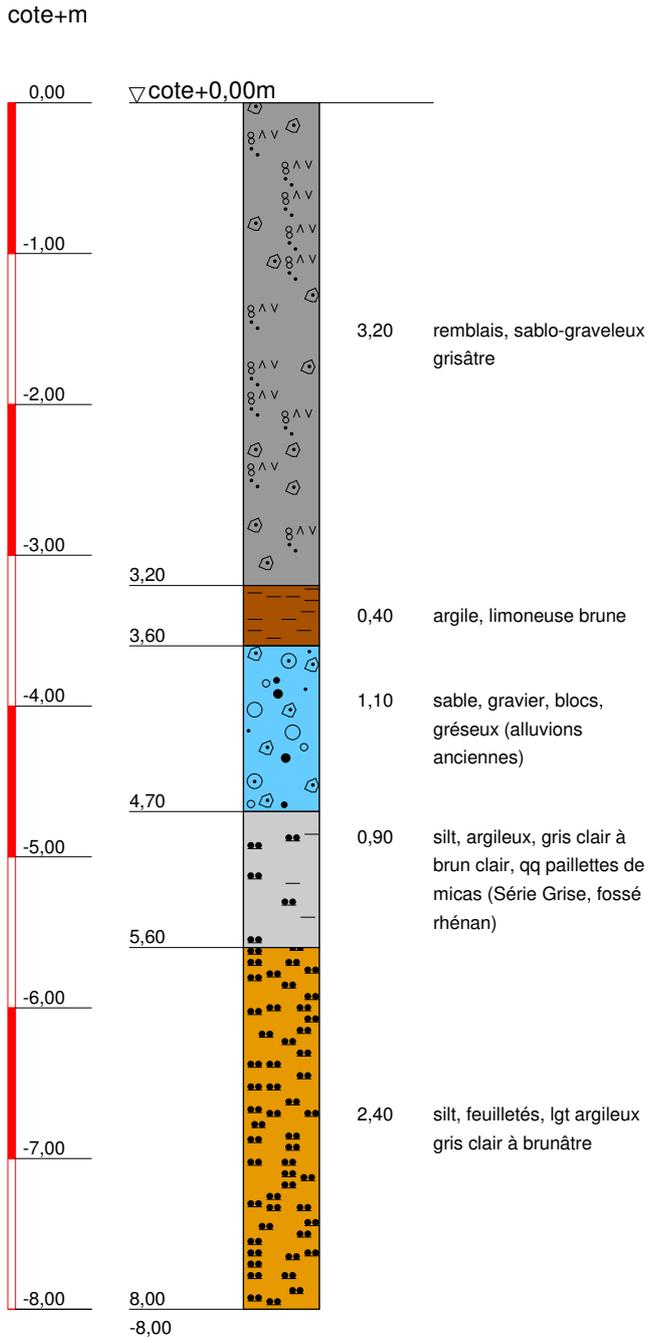

CLOS DES VIGNES PZ 2

coupe technique

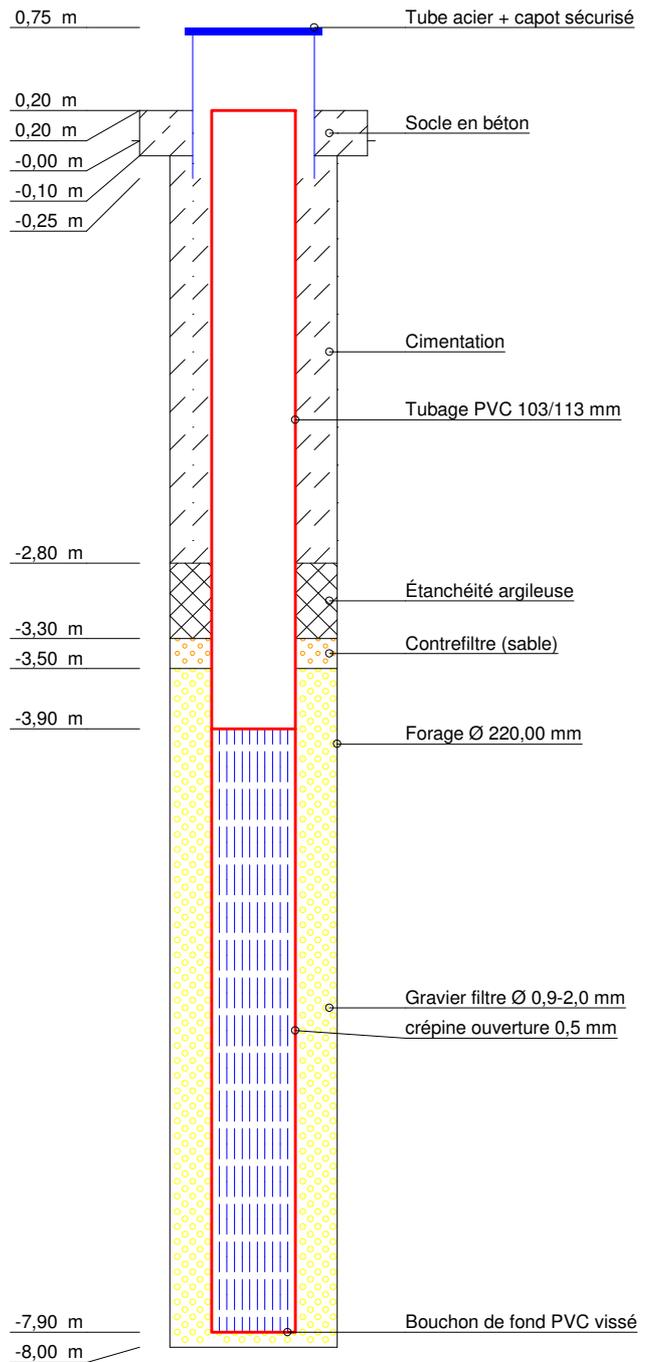

Niveau statique : - 5,34 m/sol
le 12/05/2017

AKWATERRA
Conseils Eau & Sous-Sol

15 rue des Vosges
67560 Rosheim
Tel.: 03 88 49 26 91
charles.frey@akwaterra.fr

Chantier:
KIRCHHEIM Clos des Vignes

Désignation du Plan:
Piézomètre Pz 2
coupe technique / lithologique
Indice : BSS003RDAW

Plan-No:

Projet-No: 2017-0128

Date: 12/05/2017

Échelle: 1 / 50

Respons.: Charles Frey