

# DOSSIER TECHNIQUE

## PIÉZOMETRE

<b>Entreprise:</b>	<b>BONNIER FORAGES</b>
<b>Client:</b>	<b>SDE61</b> 27, bd de strasbourg 61000 ALENCON
<b>Maître d'oeuvre:</b>	<b>SDE61</b> 27, bd de strasbourg 61000 ALENCON
<b>Exploitant:</b>	<b>SDE61</b> 27, bd de strasbourg 61000 ALENCON

Code National BSS :

N° Déclaration \*\* : 1369

Police de l'eau \* :

\* Numéro de déclaration au titre de la police de l'eau

\*\* N° d'enregistrement de déclaration préalable

**Lieu de l'ouvrage :** Les Bruyères  
61790 ST PIERRE DU REGARD

**Coordonnées :** **Longitude** 439 980 **Latitude** 6 863 373 **Altitude :** 190.00 m  
**Zone** Lambert-93 métrique

**Nombre de forages :** 1

**Date début de l'ouvrage :** 02/12/2020

**Resp. M. Ouvrage :**

**Date fin de l'ouvrage :** 04/12/2020

**Resp. M. Oeuvre :**

**Machine :**

**Resp. Chantier :**

**Date début pompage :** **Niveau statique non perturbé :** 18.40 m

**Date fin de pompage :** **Débit Maxi. d'essai :** 22.00 m3/h

**Nombre de nappes identifiées :** **Rabattement correspondant :** 0.00 m

**Notes :** Absence de pompage d'essai - Débit au soufflage à 56 m avant tubage

## TRONCONS de L'OUVRAGE

## PIÉZOMETRE

Client:	SDE61
Maître d'oeuvre:	SDE61
Lieu de l'ouvrage :	Les Bruyères
	61790 ST PIERRE DU REGARD

## LITHOLOGIE

De	à	Libellé
0.00	19.00	Cornéennes altérées
19.00	24.00	Cornéennes fissurées
24.00	28.00	Cornéennes fracturées
28.00	57.00	Cornéennes fissurées

## FORAGE

De	à	Ø"	Ømm	Mode de forage	Fluide de forage
0.00	57.00	6"1/2	165.00	M.f.t.	Air

\* Reconnaissance

## TUBAGE

De	à	Ø"	Ømm	Epais.	Ecra.	Nature du tubage	Type	Slot	Vide %
-0.50	17.00	4"7/8	125.00	5.00		P.v.c.	Tube-plein		
17.00	25.00	4"7/8	125.00	5.00		P.v.c.	Crepine fentes		

## REPLISSAGE

De	à	Ø"	Ømm	Matériau	Nature	Méthode de pose	Texture	Gra. (mm)	Vol. m3
0.00	12.50	4"7/8	125.00	Ciment	Autre	Sous pression			
12.50	15.00	4"7/8	125.00	Billes-argile	Sopranite				

# PIÉZOMETRE

**Travaux réalisés :**  
du : 02/12/2020 au : 04/12/2020

1\1


**Client :** SDE61  
**Maitre d'oeuvre :** SDE61  
**Localisation de l'ouvrage :** Les Bruyères  
 61790 ST PIERRE DU REGARD

**Coordonnées de l'ouvrage :**  
 Lambert-93 métrique  
 Longitude (X): 439 980  
 Latitude (Y): 6 863 373  
 Altitude sol (Z): +190,000 m

Echelle : 1/289

Profondeurs en m au-dessous du repère zéro sol (signe + au-dessus)

Nombre de forages : 1

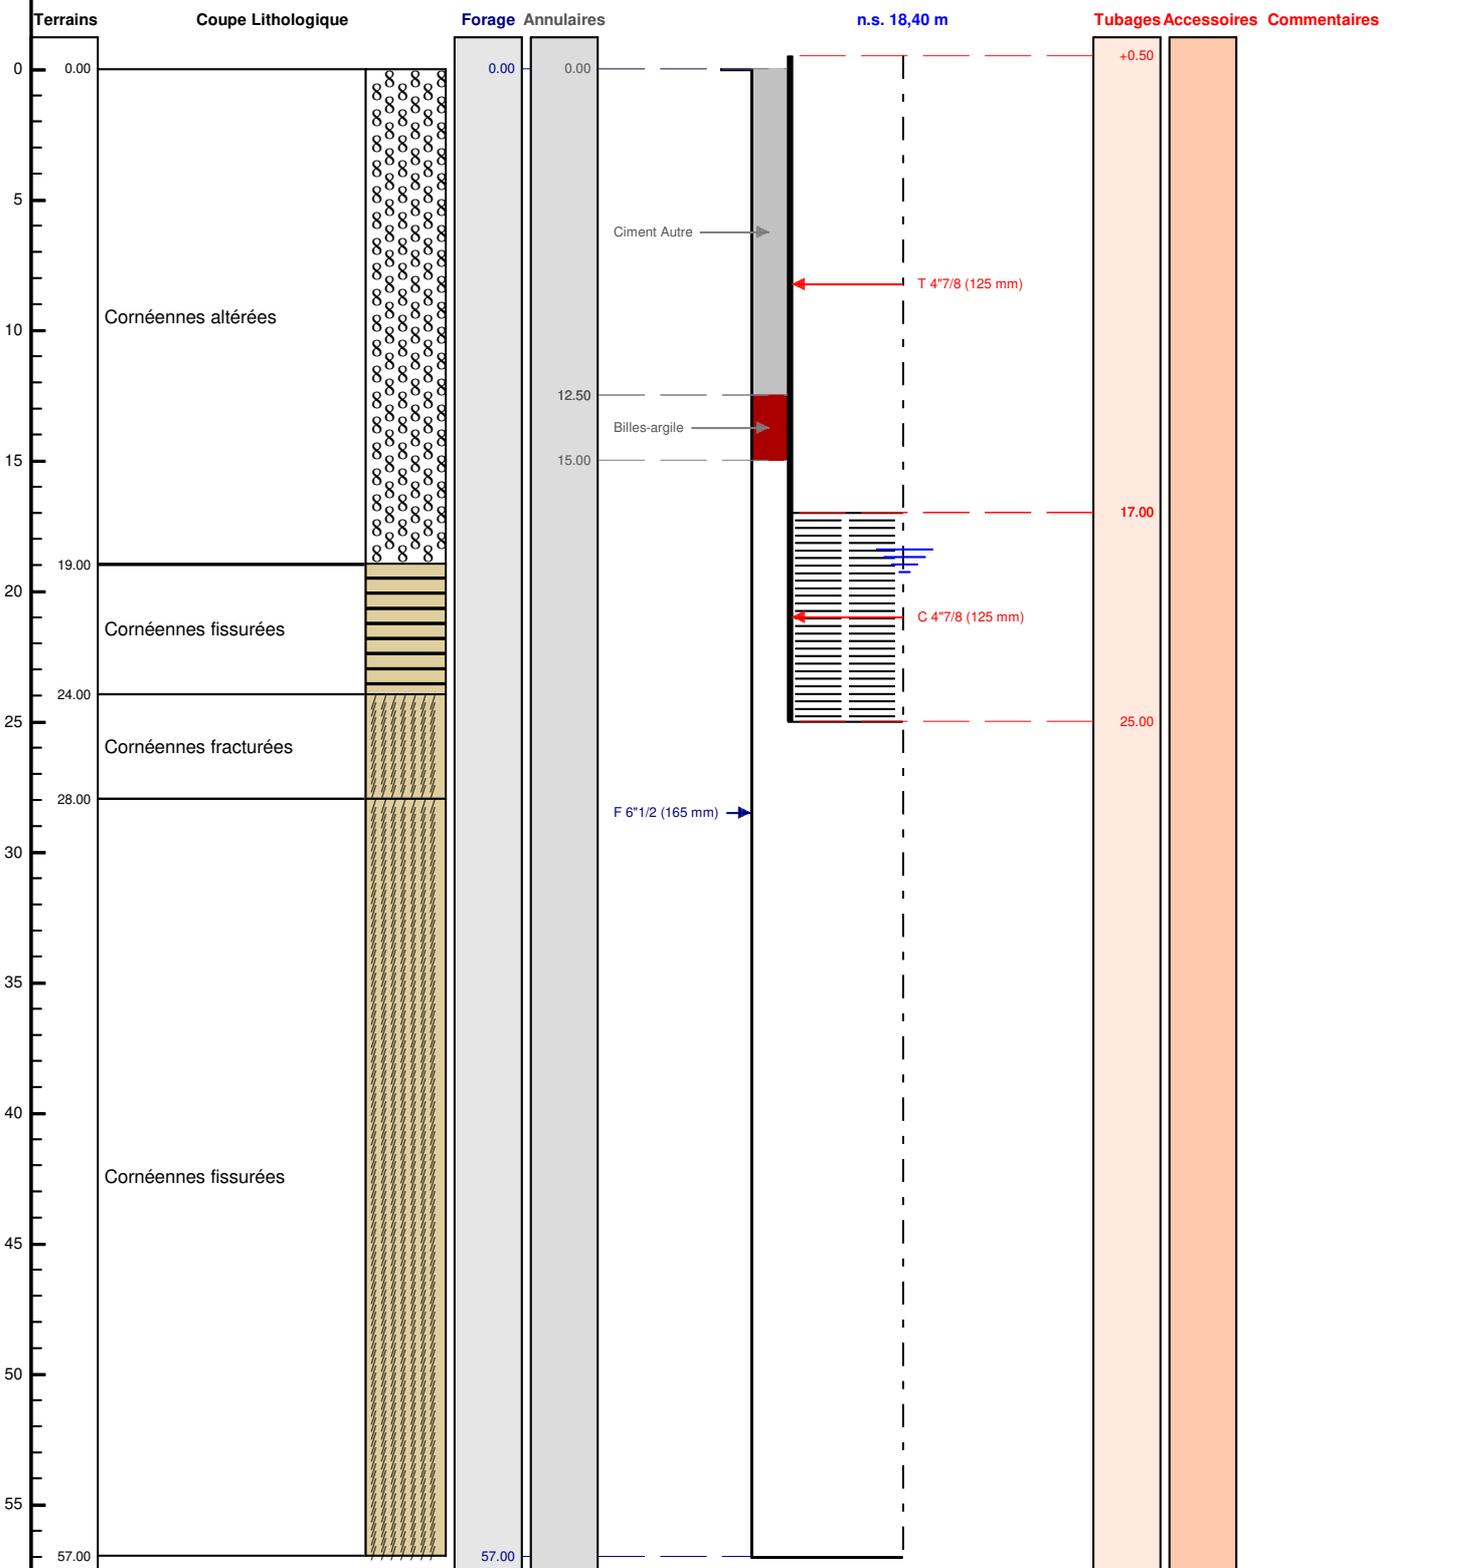

Le ...../...../..... à .....  
 CERTIFIE CONFORME A L'OUVRAGE EXECUTE  
 Tampon et signature du chef d'entreprise