

# DOSSIER TECHNIQUE

## FORAGE D'EAU

**Entreprise:** NORMANDIE FORAGE .

**Client:** SCEA BOIS DE L'ISLE  
15 RUE DE LA MOTTELETTE  
60210 ST THIBAULT

**Maître d'oeuvre:** SCEA BOIS DE L'ISLE

**Exploitant:** SCEA BOIS DE L'ISLE  
15 RUE DE LA MOTTELETTE  
60210 ST THIBAULT

**Code National BSS :**

**N° Déclaration \*\* :** 60-2019-00127

**Police de l'eau \* :** 60-2019-00127

\* Numéro de déclaration au titre de la police de l'eau

\*\* N° d'enregistrement de déclaration préalable

**Lieu de l'ouvrage :** LE BOIS DE L'ISLE  
60220 MOLIENS

**Coordonnées :** Longitude 0 Latitude 0 **Altitude :** 0.00 m  
Zone Lambert 1 carto métrique

**Nombre de forages :** 1

**Date début de l'ouvrage :** 25/02/2020

**Resp. M. Ouvrage :** CORPET

**Date fin de l'ouvrage :** 25/02/2020

**Resp. M. Oeuvre :** GAUTIER

**Machine :** ECOFORE

**Resp. Chantier :** TRIBOULET

**Date début pompage :**

**Niveau statique non perturbé :** 10.00 m

**Date fin de pompage :**

**Débit Maxi. d'essai :** 10.00 m3/h

**Nombre de nappes identifiées :**

**Rabattement correspondant :** 0.00 m

**Notes :** DEBIT ESTIMATIF AU SOUFFLAGE ENVIRON 10M3/H

## TRONCONS de L'OUVRAGE

## FORAGE D'EAU

Client: SCEA BOIS DE L'ISLE

Maître d'oeuvre: SCEA BOIS DE L'ISLE

Lieu de l'ouvrage : LE BOIS DE L'ISLE

60220 MOLIENS

## LITHOLOGIE

De	à	Libellé
0.00	1.00	TERRE
1.00	5.00	ARGILE
5.00	12.00	CRAIE ALTEREE
12.00	19.00	CRAIE A SILEX BLANCHE
19.00	40.00	CRAIE JAUNE A SILEX

## FORAGE

De	à	Ø"	Ømm	Mode de forage	Fluide de forage
0.00	5.00	8" 7/8	225.00	M.f.t.	Air
5.00	40.00	6" 1/2	165.00	M.f.t.	Air

\* Reconnaissance

## ARRIVEES D'EAU

Profondeur (m)	Débit (m3/heure)
18.00	10.00

## TUBAGE

De	à	Ø"	Ømm	Epais.	Ecra.	Nature du tubage	Type	Slot	Vide %
0.00	20.00	4" 7/8	125.00	6.00	8	P.v.c.	Tube-plein		
20.00	36.00	4" 7/8	125.00	6.00	8	P.v.c.	Crepine fentes		50
36.00	40.00	4" 7/8	125.00	6.00	8	P.v.c.	Tube-plein		

## REPLISSAGE

De	à	Ø"	Ømm	Matériau	Nature	Méthode de pose	Texture	Gra. (mm)	Vol. m3
0.00	12.00	Rebouc	0.00	Ciment	Clk	Sous pression			

# FORAGE D'EAU

Client :  
Maitre d'oeuvre :  
Localisation de l'ouvrage :

SCEA BOIS DE L'ISLE  
SCEA BOIS DE L'ISLE  
LE BOIS DE L'ISLE  
60220 MOLIENS

Travaux réalisés :  
du : 25/02/2020 au : 25/02/2020

Coordonnées de l'ouvrage :  
Lambert 1 carto métrique  
Longitude (X):  
Latitude (Y):  
Altitude sol (Z):


11  
1

0  
0  
+0.000 m

Echelle : 1/201

Profondeurs en m au-dessous du repère zéro sol (signe + au-dessus)

Nombre de forages :  
1

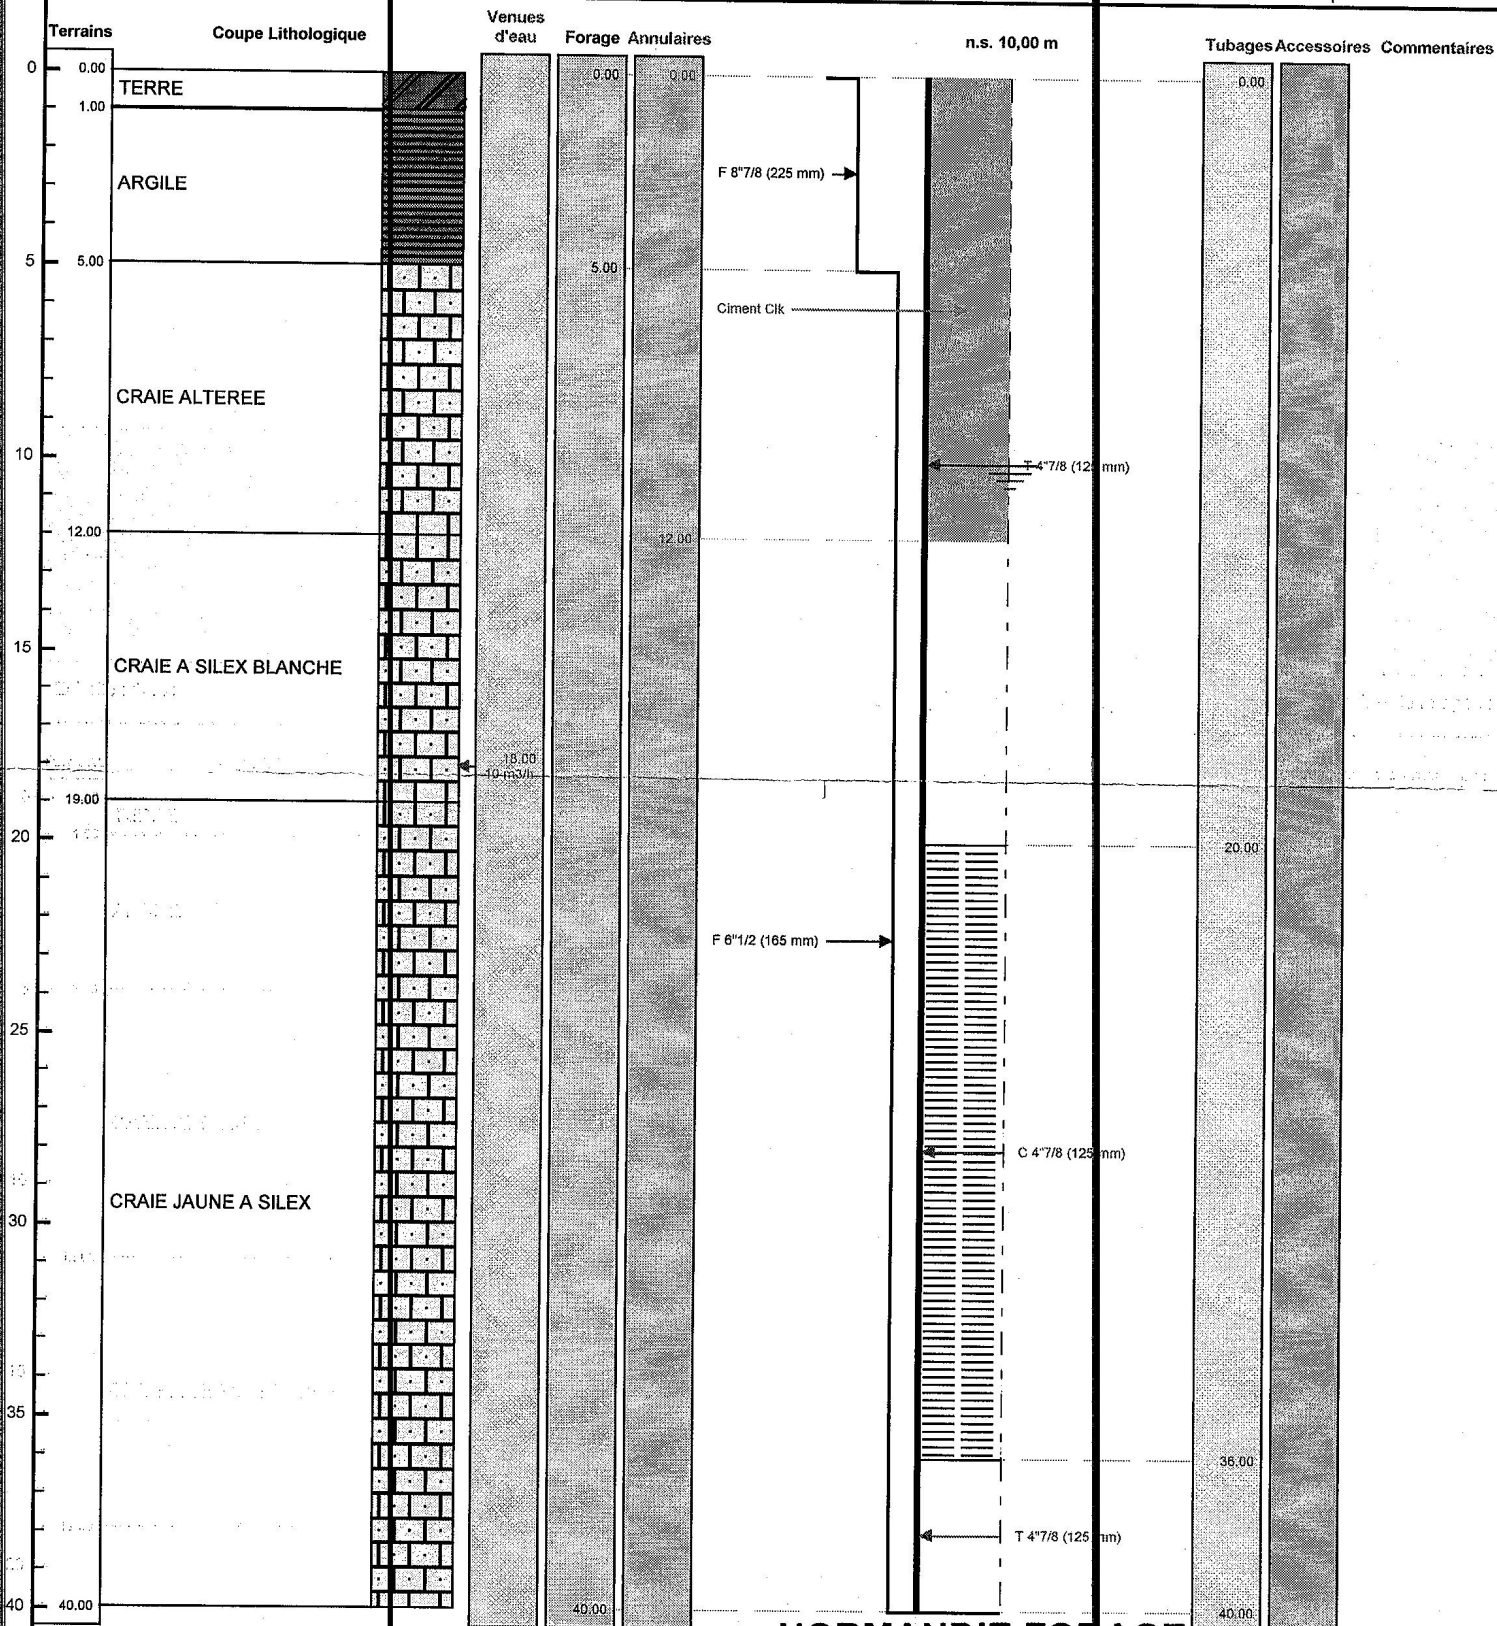

**NORMANDIE FORAGE**

Le ...../...../..... à ..... 251, rue de l'Odon - 14790 VERNON  
CERTIFIE CONFORME A L'OUVRAGE EXECUTE Tél. : 02 31 06 10 27 - Fax : 02 31 96 12 62  
Tampon et signature du chef d'entreprise Sarl au capital de 10 000 €  
N° Siren 420 697 708 00022

Lambert 1 carto métrique Long.: 0 Lat.: 0 Alt.: +0,000 m

PAGE: 3