

FORAGE D'EAU PARTICULIER

BSS004BCEG



Code National BSS :

N° Déclaration ** :

Police de l'eau * :

* Numéro de déclaration au titre de la police de l'eau

** N° d'enregistrement de déclaration préalable

Lieu de l'ouvrage : 251 avenue des écoles
40150 SOORTS HOSSEGOR

Coordonnées : Longitude 343 441 Latitude 6 294 865 **Altitude :** 4.19 m
Zone Lambert-93 métrique

Nombre de forages : 1

Date début de l'ouvrage : 19/01/2021

Resp. M. Ouvrage :

Date fin de l'ouvrage : 20/01/2021

Resp. M. Oeuvre :

Machine : ECOFORE

Resp. Chantier :

Date début pompage : 20/01/2021

Niveau statique non perturbé : 1.37 m

Date fin de pompage : 20/01/2021

Débit Maxi. d'essai : 15.00 m3/h

Nombre de nappes identifiées : 1

Rabattement correspondant : 0.89 m

Notes :

NS :1.37m
ND: 2.7m3/h - 1.50m
4.5m3/h - 1.61m
7.5m3/h - 1.76m

FORAGE D'EAU PARTICULIER

Travaux réalisés : 1/1
du : 19/01/2021 au : 20/01/2021

Client :
Maitre d'oeuvre :
Localisation de l'ouvrage :

BSS004BCEG


40150 SOORTS HOSSEGOR

Coordonnées de l'ouvrage :
Lambert-93 métrique
Longitude (X): 343 441
Latitude (Y): 6 294 865
Altitude sol (Z): +4,190 m

Echelle : 1/60

Profondeurs en m au-dessous du repère zéro sol (signe + au-dessus)

Nombre de forages : 1

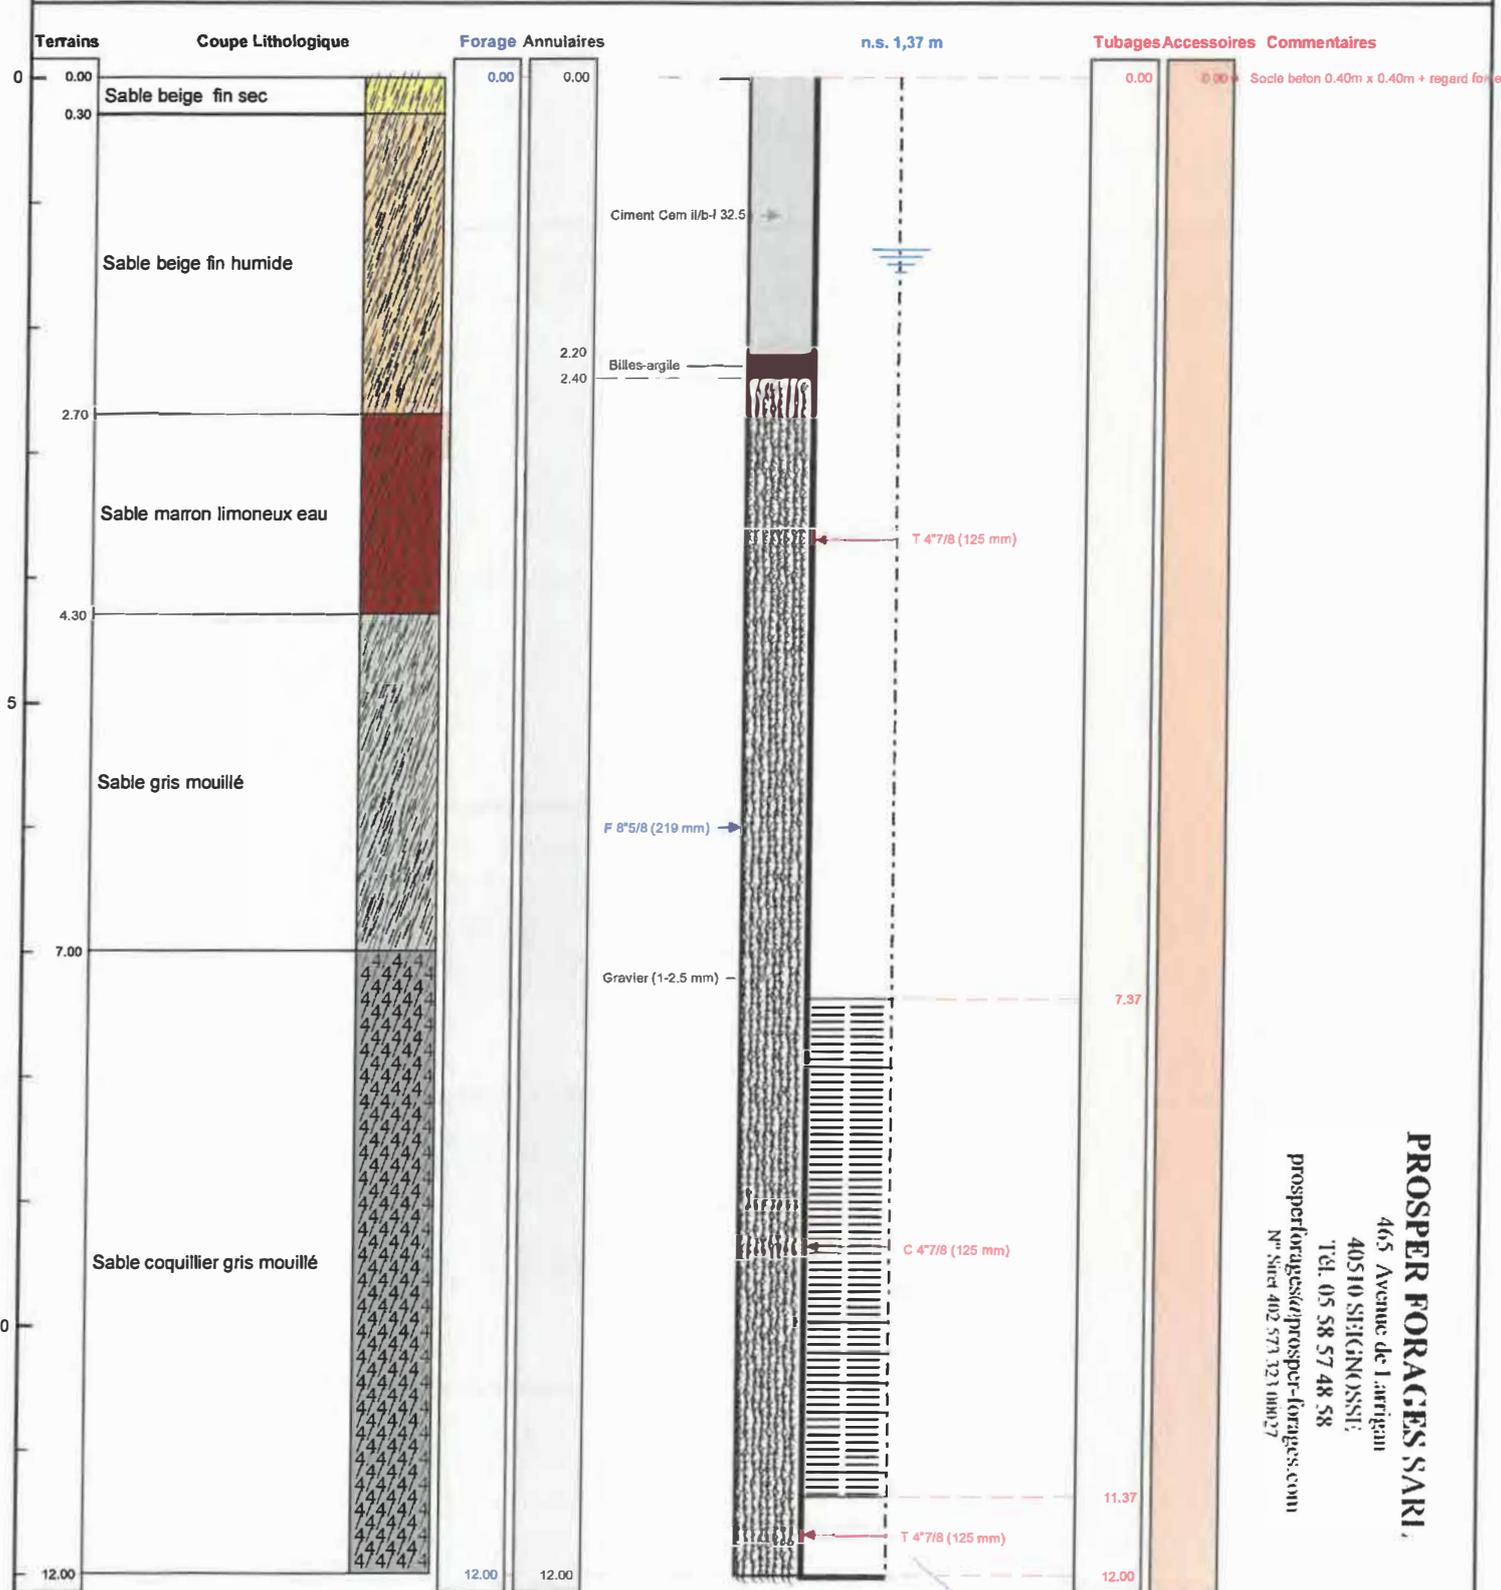

PROSPER FORAGES S.A.R.L.
465 Avenue de Larrigan
40510 SIEGNOSSE
TEL. 05 58 57 48 58
prosperforages@prosper-forages.com
N° Siret 402 573 321 00027

Le 9.2.2021 à SEIGNOSSE
CERTIFIE CONFORME A L'OUVRAGE EXECUTE
Tampon et signature du chef d'entreprise





TRONCONS de L'OUVRAGE

FORAGE D'EAU PARTICULIER

Client:	
Maître d'oeuvre:	
Lieu de l'ouvrage :	40150 SOORTS HOSSEGOR

LITHOLOGIE

De	à	Libellé
0.00	0.30	Sable beige fin sec
0.30	2.70	Sable beige fin humide
2.70	4.30	Sable marron limoneux eau
4.30	7.00	Sable gris mouillé
7.00	12.00	Sable coquillier gris mouillé

FORAGE

De	à	Ø"	Ømm	Mode de forage	Fluide de forage
0.00	12.00	8"5/8	219.00	Autre	Air

* Reconnaissance

TUBAGE

De	à	Ø"	Ømm	Epais.	E cra.	Nature du tubage	Type	Slot	Vide %
0.00	7.37	4"7/8	125.00	5.00		P.v.c.	Tube-plein		
7.37	11.37	4"7/8	125.00	5.00		P.v.c.	Crepine fentes	0.50	5
11.37	12.00	4"7/8	125.00	5.00		P.v.c.	Bouchon-de-pied		

REPLISSAGE

De	à	Ø"	Ømm	Matériau	Nature	Méthode de pose	Texture	Gra. (mm)	Vol. m3
0.00	2.20	4"7/8	125.00	Ciment	Cem ii/b-I 32.5n	Annulaire			
2.20	2.40	4"7/8	125.00	Billes-argile	Sopranite				
2.40	12.00	4"7/8	125.00	Gravier	Gravier de sibelco	Gravitaire	Roule	1.00-2.50	

ACCESSOIRE

De	à	Type d'accessoire
0.00	0.00	Socle beton 0.40m x 0.40m + regard fonte