



DOSSIER TECHNIQUE

REBOUCHAGE D'OUVRAGE BSSOOOUHVD

Entreprise:	SARL FORAGES DE CHAMPAGNE
Client:	COPE DE LONGUEVILLE/ETRELLES/BOULAGES/
Maître d'oeuvre:	SDDEA - 10012 TROYES
Exploitant:	*****

Code National BSS :

N° Déclaration ** :

Police de l'eau * :

* Numéro de déclaration au titre de la police de l'eau

** N° d'enregistrement de déclaration préalable

Lieu de l'ouvrage : Station de Pompage
10170 LONGUEVILLE SUR AUBE

Coordonnées : **Longitude** 768 484 **Latitude** 6 828 588 **Altitude :** 0.00 m
Zone Lambert-93 métrique

Nombre de forages : 1

Date début de l'ouvrage : 22/12/2020 **Resp. M. Ouvrage :** COPE DE LONGUEVILLE

Date fin de l'ouvrage : 19/01/2021 **Resp. M. Oeuvre :** SDDEA

Machine : **Resp. Chantier :** CAIN

Date début pompage : **Niveau statique non perturbé :** 0.00 m

Date fin de pompage : **Débit Maxi. d'essai :** 0.00 m3/h

Nombre de nappes identifiées : **Rabattement correspondant :** 0.00 m

Notes :



TRONCONS de L'OUVRAGE

REBOUCHAGE D'OUVRAGE BSSOOOUHVD

Client: COPE DE LONGUEVILLE/ETRELLES/BOULAGES/

Maître d'oeuvre: SDDEA - 10012 TROYES

Lieu de l'ouvrage : Station de Pompage

10170 LONGUEVILLE SUR AUBE

FORAGE

De	à	Ø"	Ømm	Mode de forage	Fluide de forage
0.00	20.00	21"5/8	550.00	Rotary	Eau-claire

* Reconnaissance

TUBAGE

De	à	Ø"	Ømm	Epais.	Ecra.	Nature du tubage	Type	Slot	Vide %
0.00	13.10	18"7/8	480.00	0.00		Acier-api	Tube-plein		
13.10	20.00	18"7/8	480.00	0.00		Acier-api	Crepine nervures-rep.		

REMPLISSAGE

De	à	Ø"	Ømm	Matériau	Nature	Méthode de pose	Texture	Gra. (mm)	Vol. m3
0.00	1.00	Rebouc	0.00	Remblai					
1.00	6.00	Rebouc	0.00	Ciment	Cpa 55	Sous pression			
6.00	7.00	Rebouc	0.00	Billes-argile	Sopranite				
7.00	20.00	Rebouc	0.00	Gravier	Graviers de loire	Gravitaire	Roule	8.00-16.00	

REBOUCHAGE D'OUVRAGE BSSOOOUHVD

Client :

Maitre d'oeuvre :

Localisation de l'ouvrage :

COPE DE LONGUEVILLE/ETRELLES/BOULAGES/

SDDEA - 10012 TROYES

Station de Pompage
10170 LONGUEVILLE SUR AUBE

Travaux réalisés :

du : 22/12/2020 au : 19/01/2021

1/1

Coordonnées de l'ouvrage :

Lambert-93 métrique

Longitude (X): 768 484


Latitude (Y): 6 828 588

Altitude sol (Z): +0,000 m

Echelle : 1/101

Profondeurs en m au-dessous du repère zéro sol (signe + au-dessus)

Nombre de forages : 1

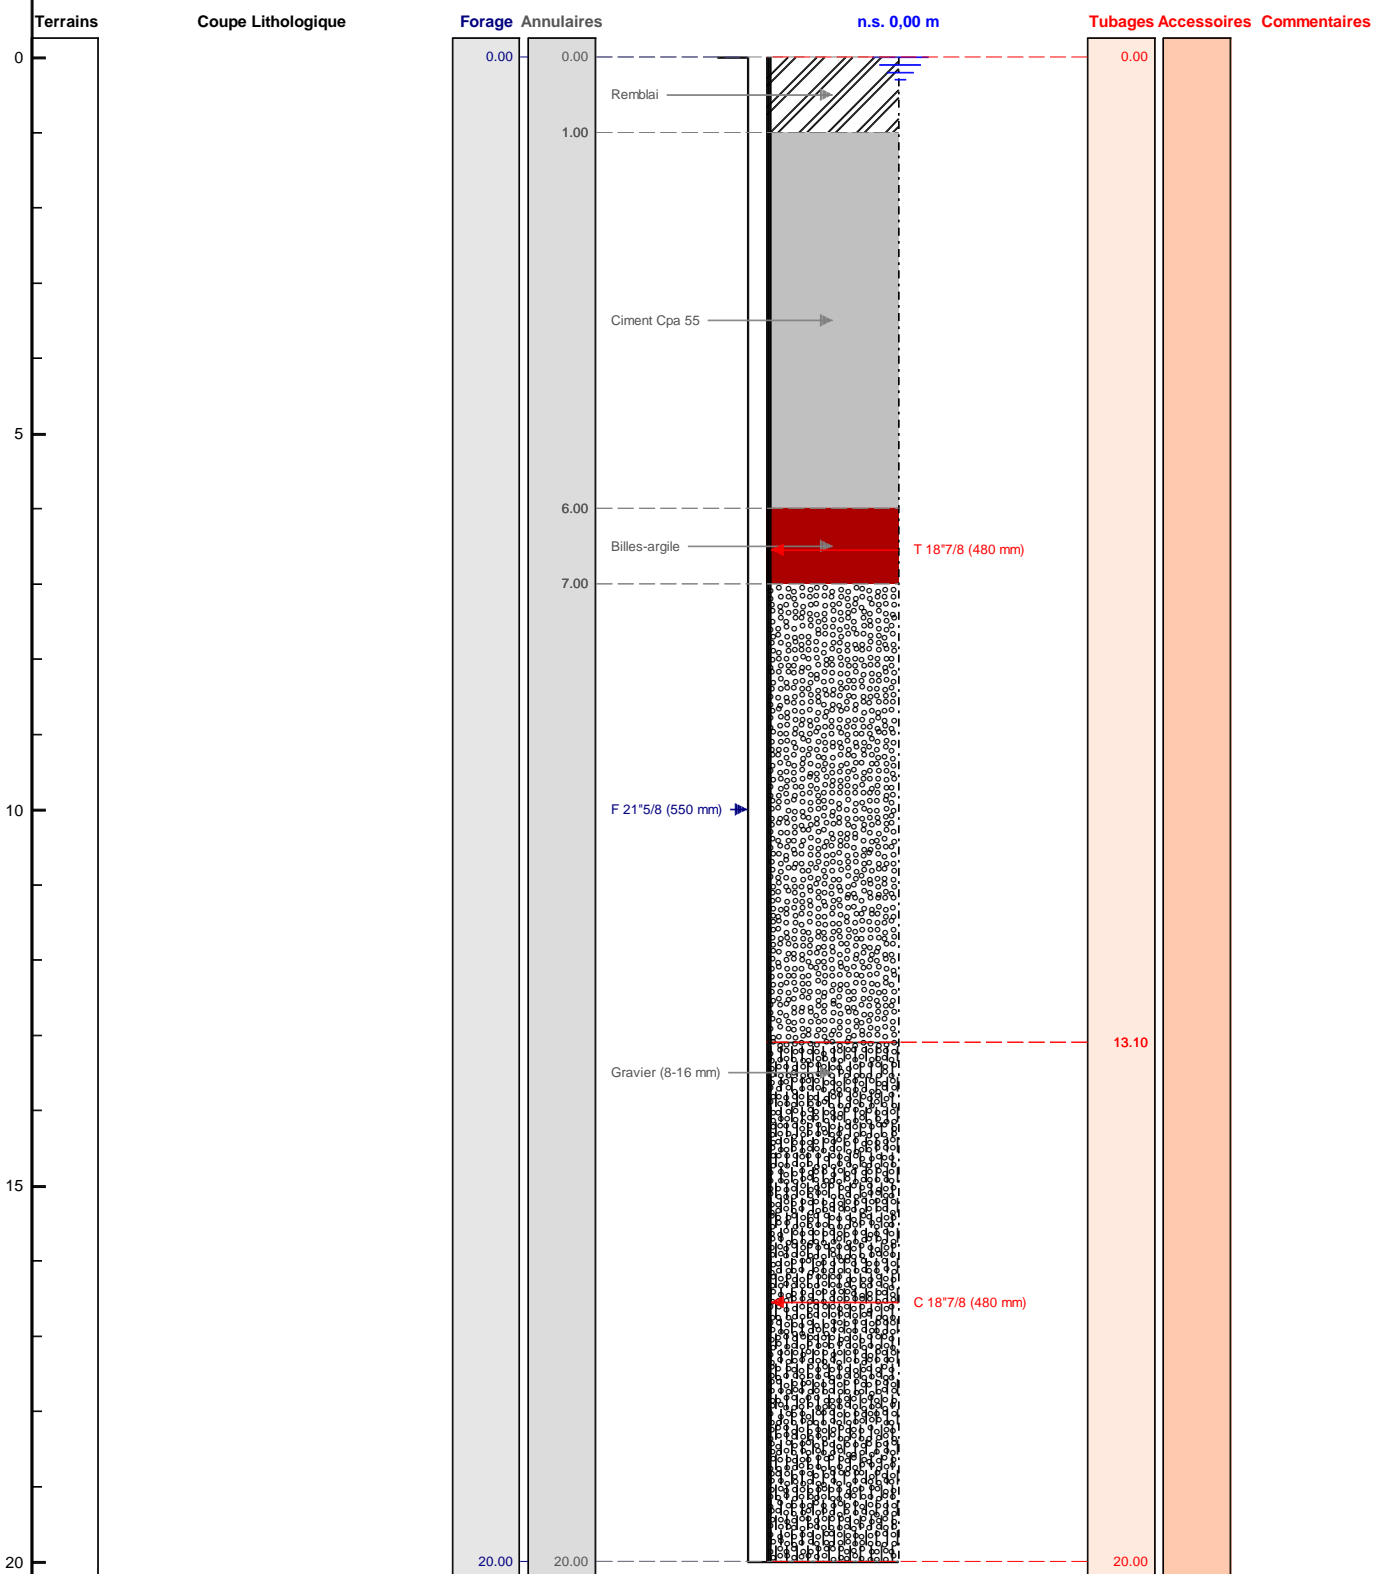

Le/...../..... à
CERTIFIE CONFORME A L'OUVRAGE EXECUTE
Tampon et signature du chef d'entreprise