

S.A.R.L. BONIFACE

ENTREPRISE DE FORAGE

5, rue Pierre Boileau - 51420 WITRY-LES-REIMS
Tél. 03.26.97.11.61 - Fax 03.26.97.21.75 - Voit. 06.22.92.65.22
E-mail : boniface.pascal@wanadoo.fr - Site Internet : www.boniface-51.com

TRAVAUX DE FORAGE POUR LES BESOINS DE L'IRRIGATION

à


Neuilly St Front (02)
Lieu-dit Remontvoisin


Affaire suivie par :
Mr CRESP Alexandre
SCEA de Remontvoisin

TRAVAUX REALISES
DU
3 au 30 Juin 2020

RAPPORT DE CHANTIER

Entreprise :	Sarl BONIFACE 51420 WITRY LES REIMS	TEL : 03.26.97.11.61
Client :	SCEA de Remontvoisin, Remontvoisin - 02470 Neuilly-Saint-Front	
Date :	03/06/2020	n° DRIRE : 08/02/2020
Affaire suivie par :	Monsieur CRESP Alexandre	
Type de chantier :	Forage d'eau pour les besoins de l'irrigation Site F1	
Lieu du chantier :	Remontvoisin (Cas par cas n°2019-3385 ; DLE 02-2019-00089)	

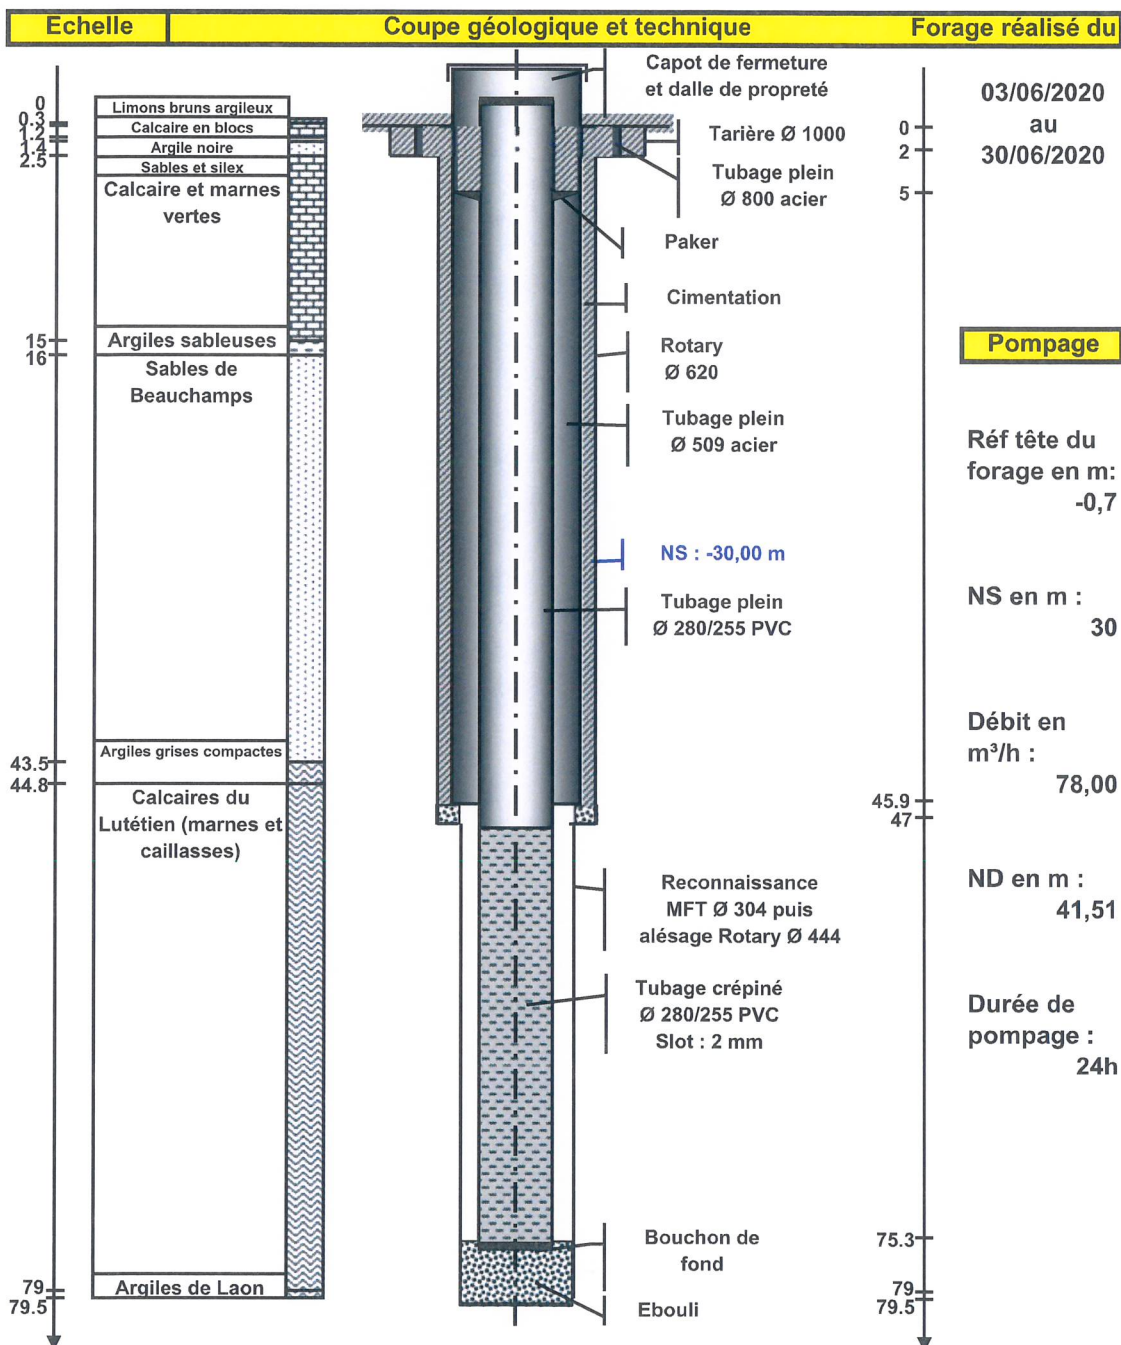

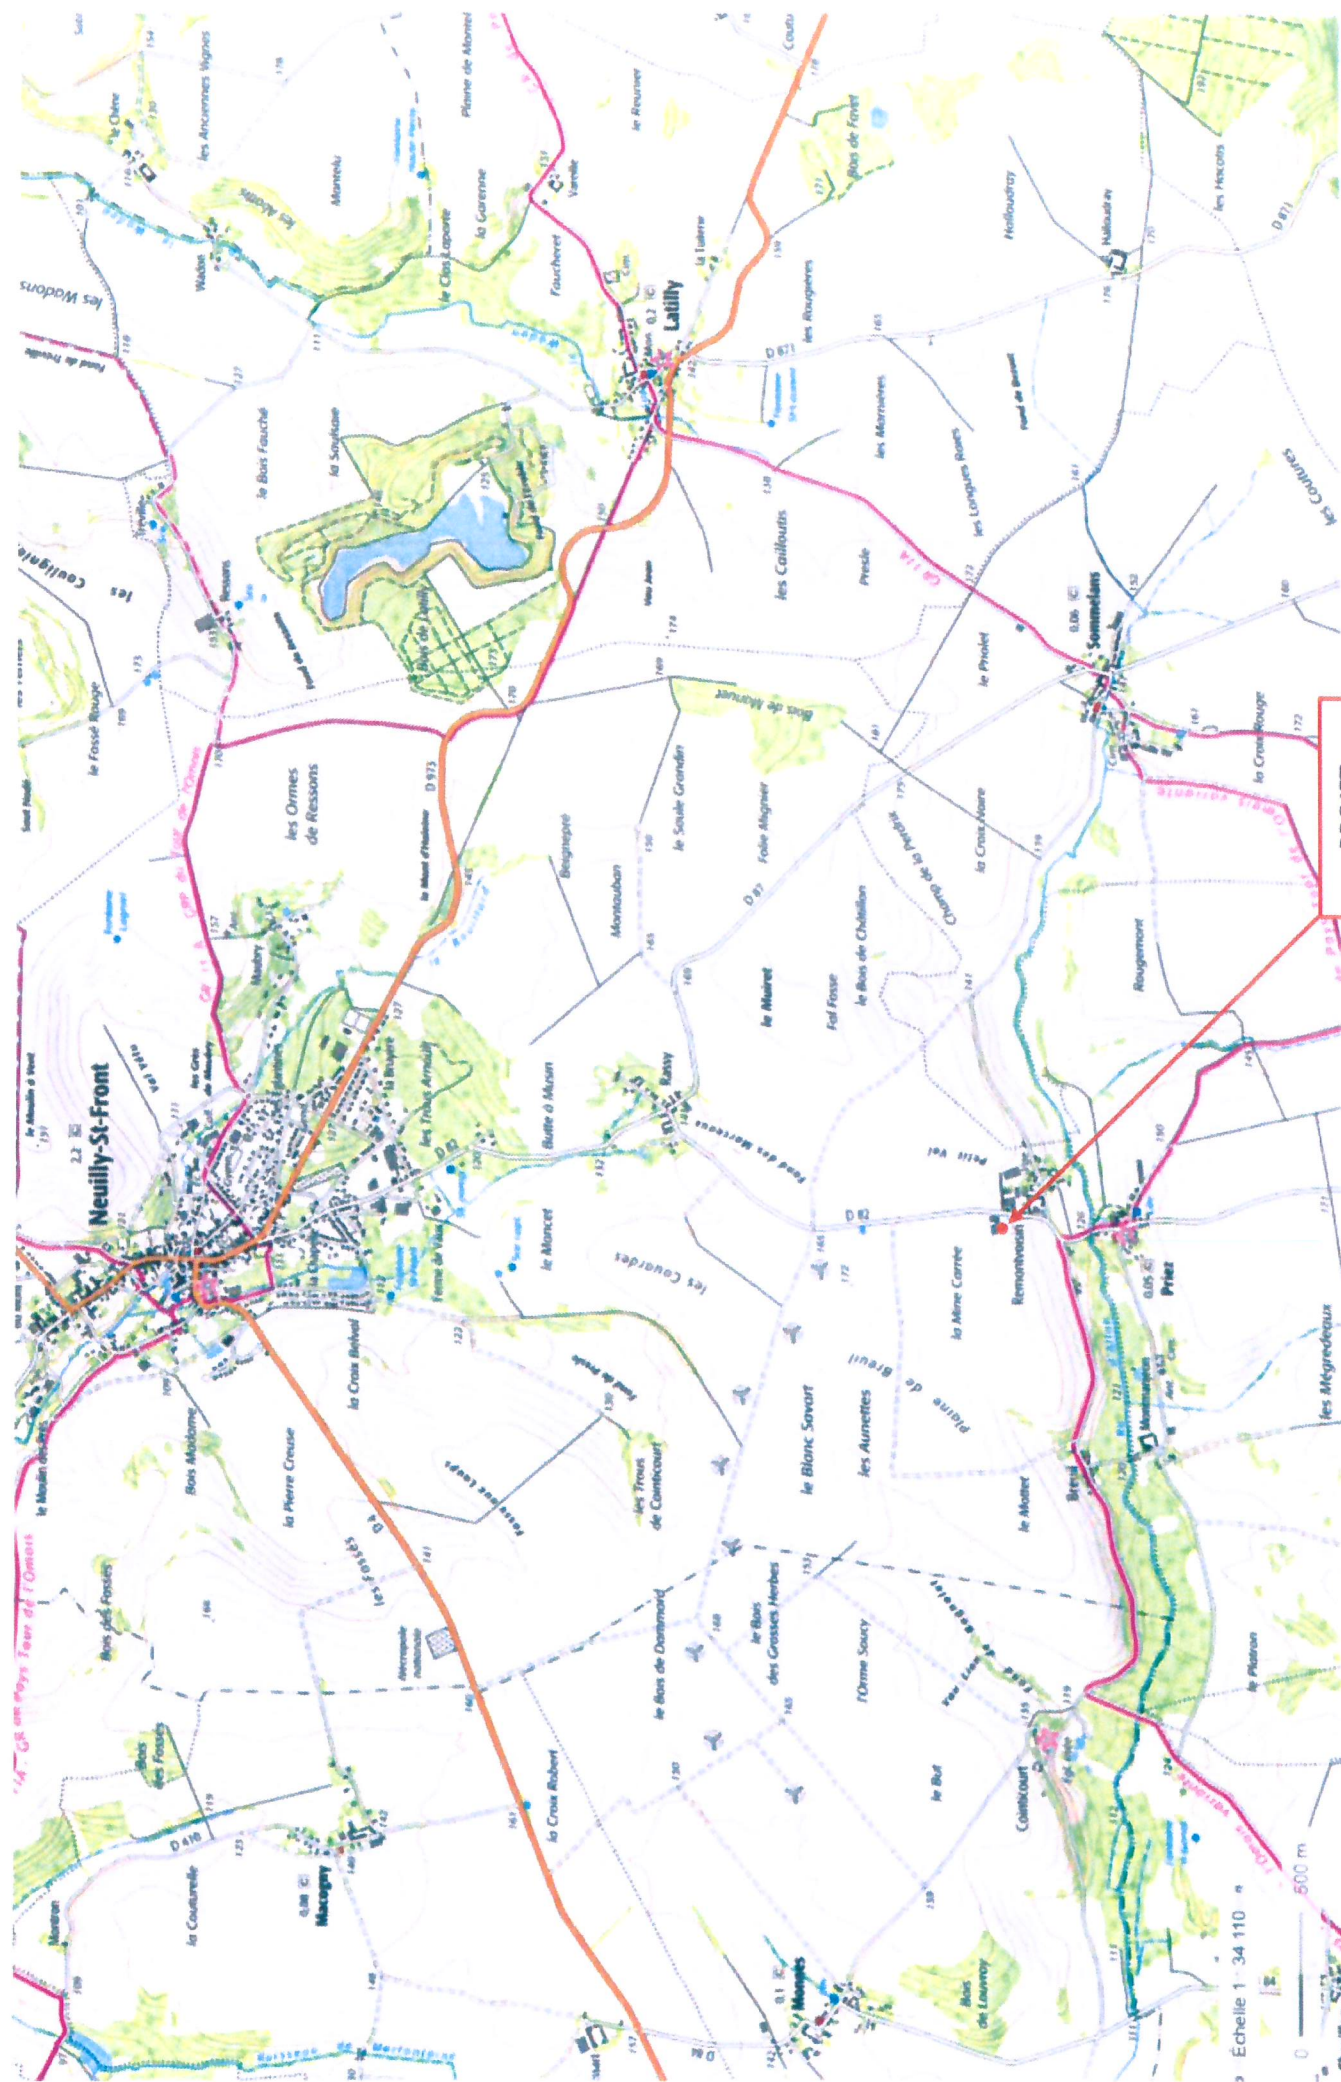

PROJET
Alt : 157 m

Echelle 1 : 34 110