

IDENTIFICATION PROJET

N° de projet :	Client :	Lieu (ville, adresse ou désignation du site) :
2205405	XXXXXXXXXX	Mitry-Mory


OUVRAGE

REF. POINT :	RG2b	Chaussette filtrante : <i>(oui / non)</i>	Non
Nature de l'ouvrage : <i>(temporaire, permanent, ...)</i>	Piézomètre	Equipement de tête : <i>(bouche à clé ras de sol, capot hors sol, ...)</i>	Tête hors sol
Diamètre ouvrage : <i>(∅ tubage - mm)</i>	50,8 / 60 mm		
Matériau du tubage : <i>(PEHD, PVC, ...)</i>	PVC	Bouchon de fond : <i>(oui / non)</i>	Oui
Taille crépine (mm) :	1	Cadenas : <i>(oui / non)</i>	Oui
Type massif filtrant : <i>(si gravette : incl. calibre)</i>	gravette 1,2 / 2,4 mm	Bouchon caoutchouc : <i>(oui / non)</i>	Oui

CONDITIONS DU FORAGE

Date :	29/01/2021
Conditions météo :	Couvert, Pluie
Mode de forage (diamètre) :	Tarière pleine (152 mm)
Prof. forage (m) :	16.5
Mode de développ ^{mt} :	Compresseur
Durée du développ ^{mt} :	45

COUPE DE L'OUVRAGE

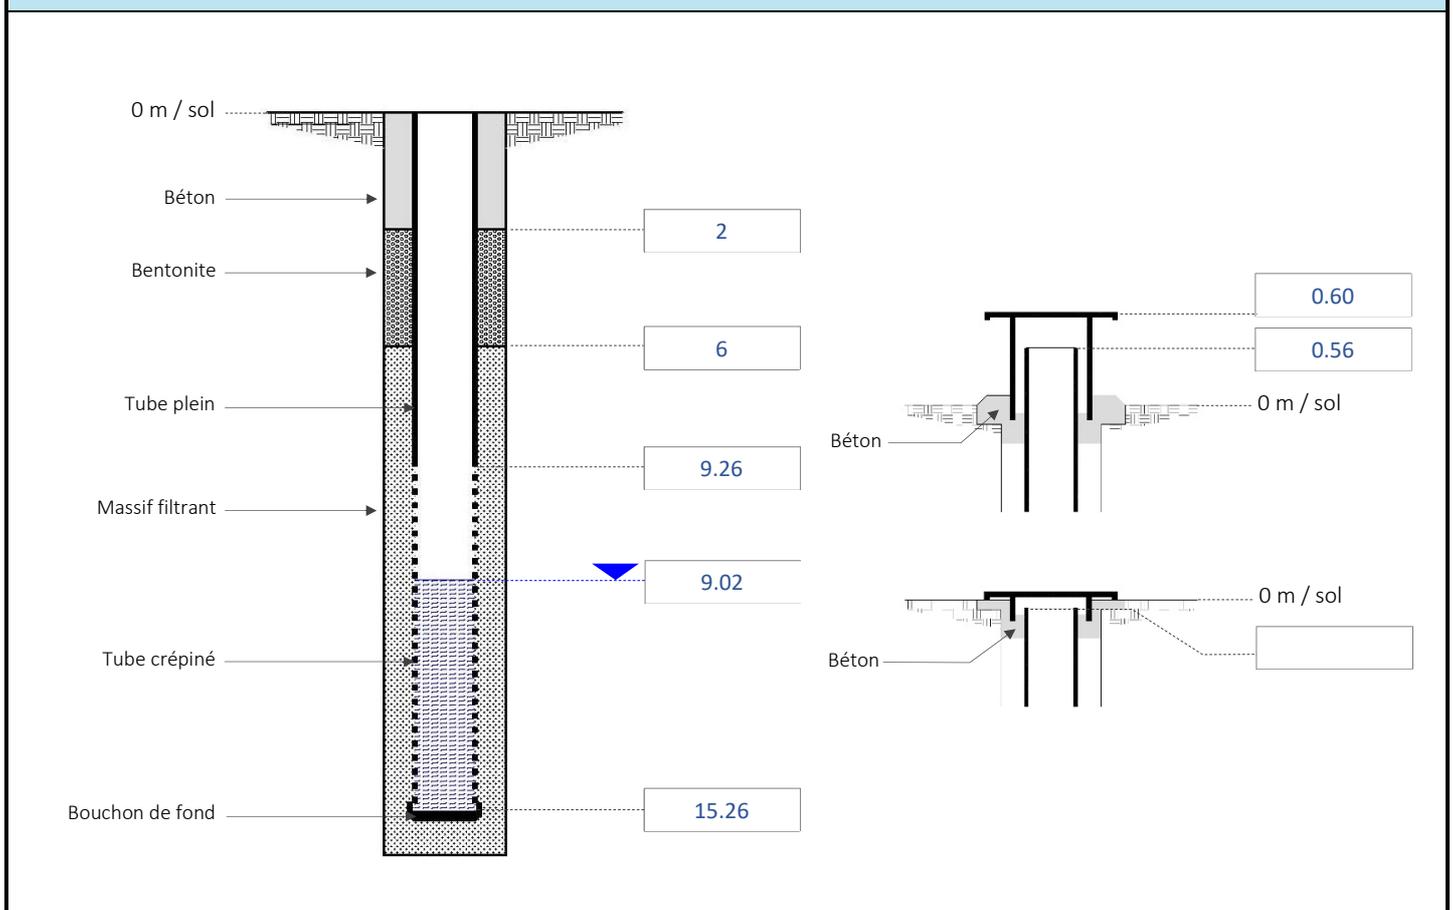

REMARQUES GENERALES

(particularités de l'ouvrage, difficultés rencontrées, élément notable, ...)

VISA

Auteur		Vérificateur (RP ou CP)	
Initiales	Signature	Initiales	Signature
LC		MV	