


Figure 5 : Coupe technique du forage après comblement

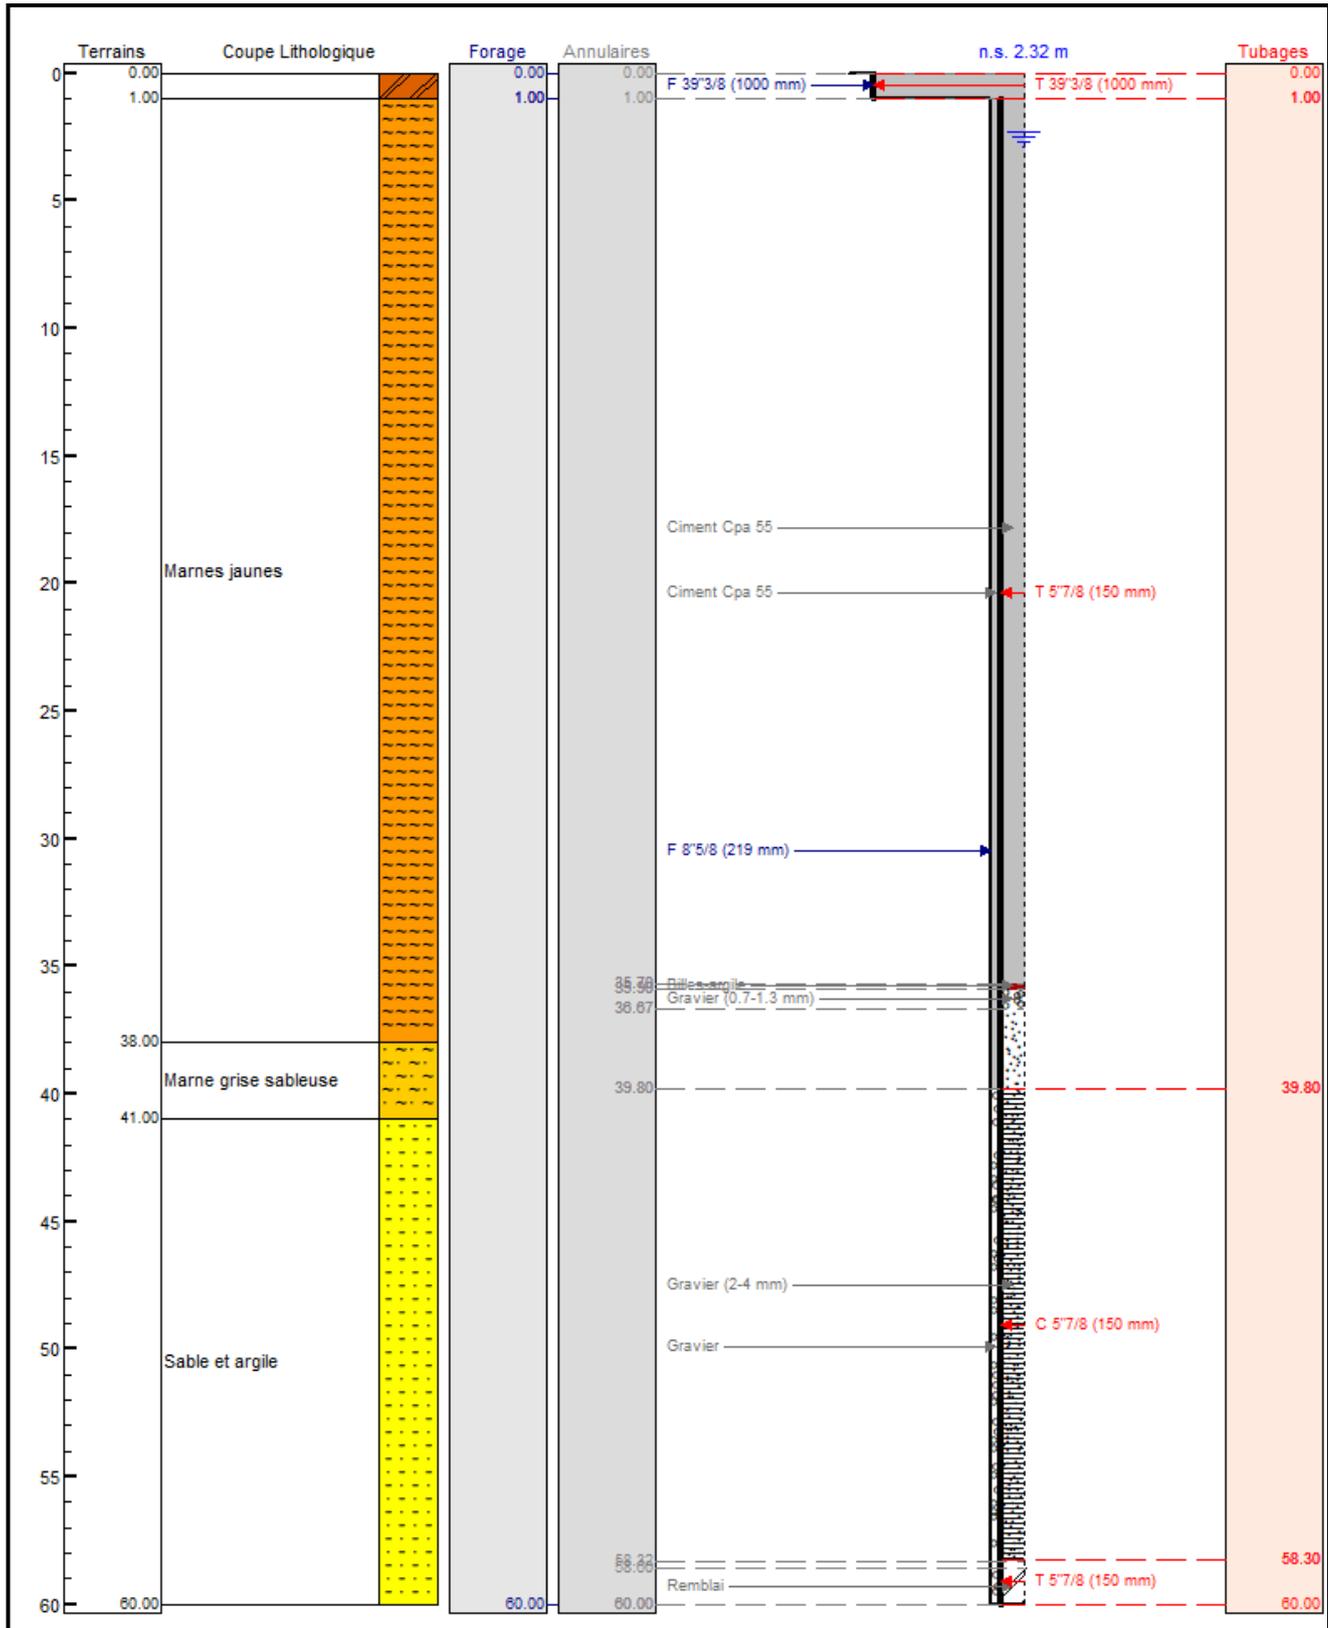

BSS004BDWB