


BSS004BDWT

niveau du sol

capot métallique
+
arceau métallique

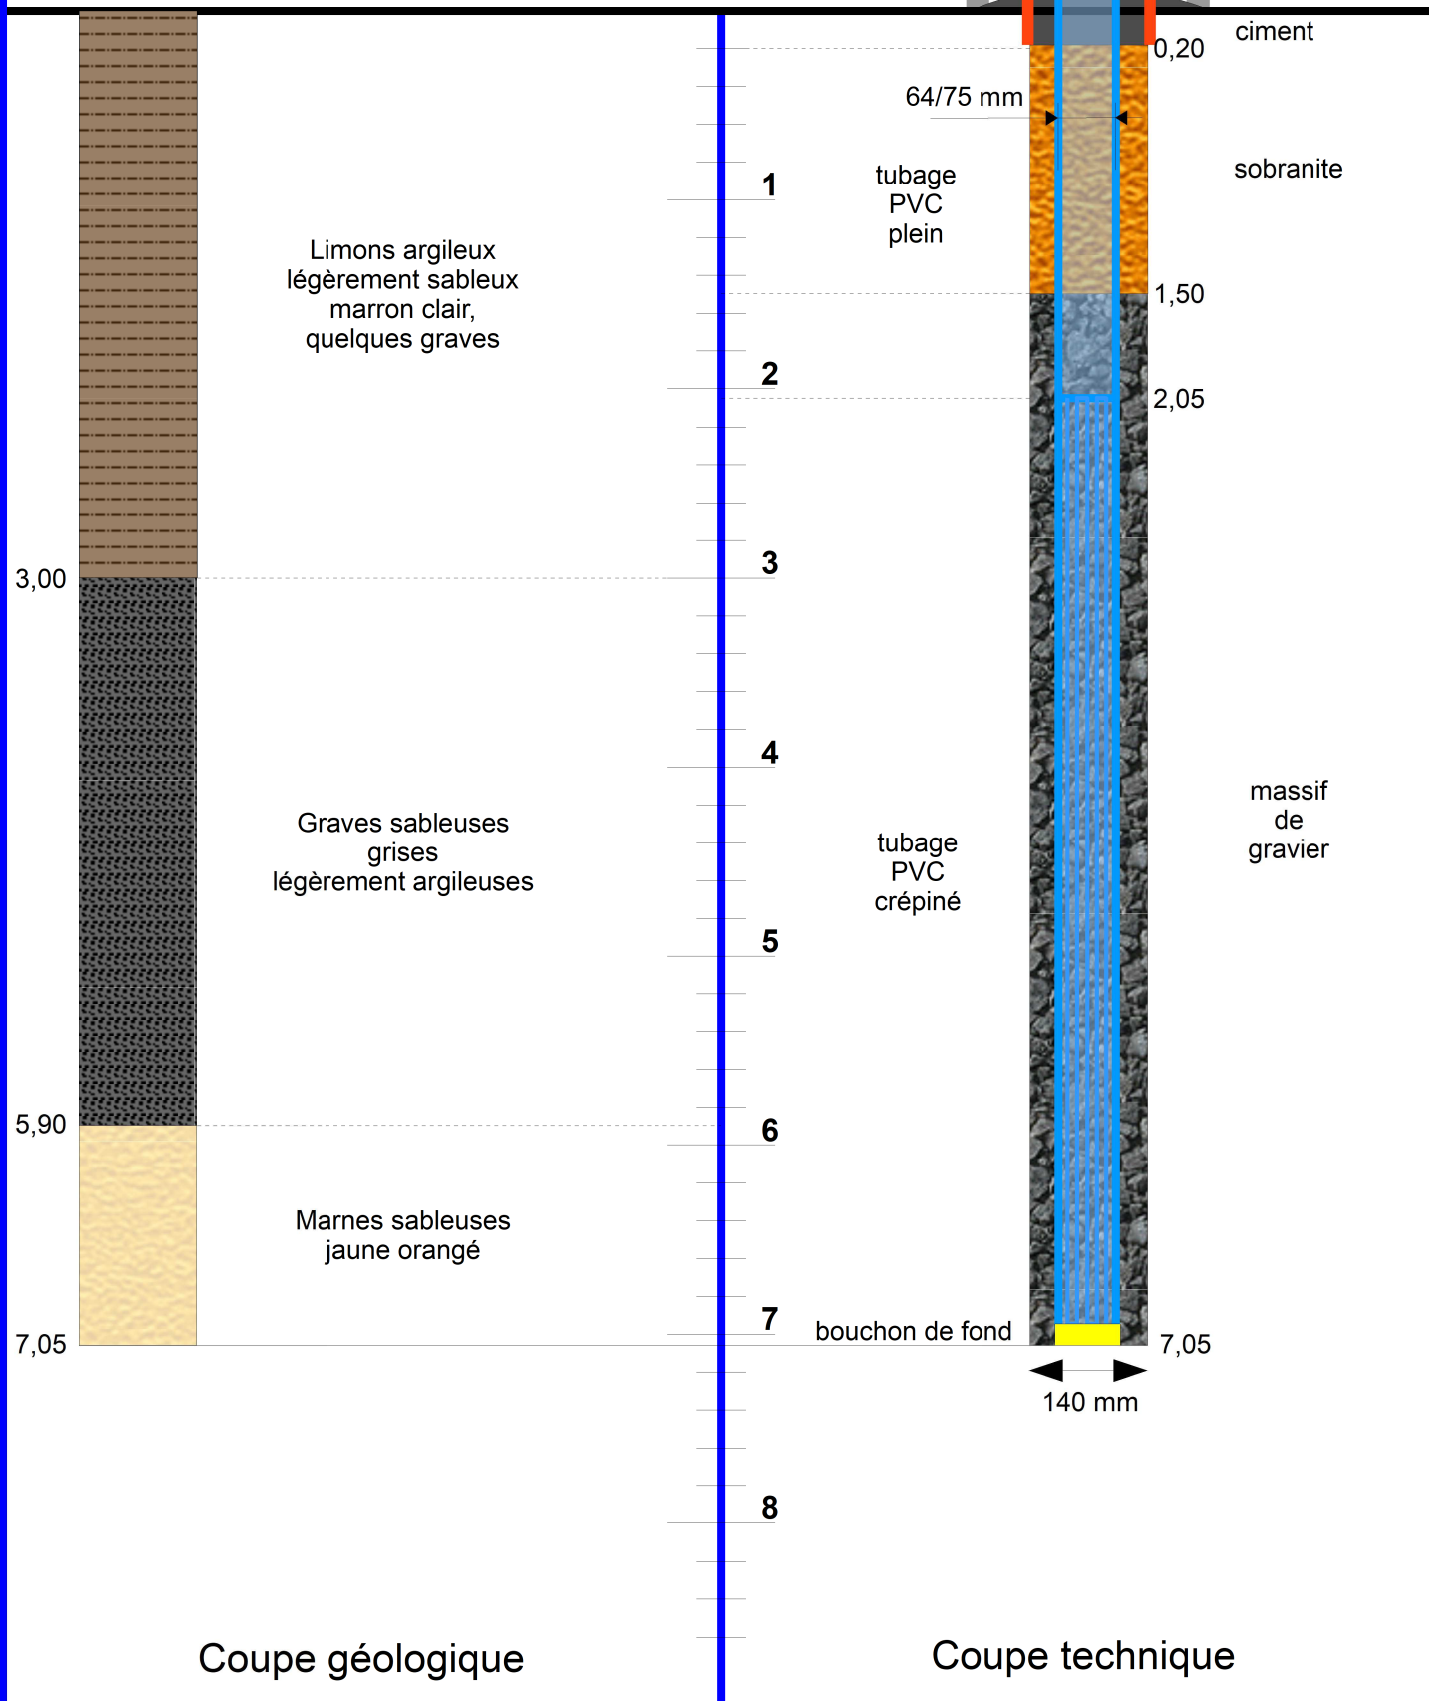

Client : VILLE-AGGLOMÉRATION D'AGEN

Adresse du site : Ancienne décharge de Riols, avenue André Tissidre – BOÉ (47)

Dossier C20163 – réalisé le 22/12/2020 par FB

PZC

Coordonnées
(Lambert 93-CC44)
X : 1509485.67
Y : 3222396.68
Z : 45.15