

DOSSIER TECHNIQUE

FORAGE D'EAU

Entreprise:

Client:

Maître d'oeuvre:

Exploitant:

Code National BSS : BSS004BEFU / X

N° Déclaration ** :

Police de l'eau * :

* Numéro de déclaration au titre de la police de l'eau

** N° d'enregistrement de déclaration préalable

Lieu de l'ouvrage :

02390 THENELLES

Coordonnées : **Longitude** 733 418 **Latitude** 6 970 661 **Altitude :** 99.88 m
Zone Lambert-93 métrique

Nombre de forages : 1

Date début de l'ouvrage : 02/03/2021 **Resp. M. Ouvrage :**

Date fin de l'ouvrage : 03/03/2021 **Resp. M. Oeuvre :**

Machine : FRASTE **Resp. Chantier :**

Date début pompage : **Niveau statique non perturbé :** 31.00 m

Date fin de pompage : **Débit Maxi. d'essai :** 8.00 m3/h

Nombre de nappes identifiées : **Rabattement correspondant :** 0.50 m

Notes :

TRONCONS de L'OUVRAGE

FORAGE D'EAU

Client:

Maître d'oeuvre:

Lieu de l'ouvrage :

02390

THENELLES

LITHOLOGIE

De	à	Libellé
0.00	3.00	LIMON
3.00	8.00	CRAIE INSTABLE
8.00	49.00	CRAIE MARNEUSE AVEC DES MORCEAUX

FORAGE

De	à	Ø"	Ømm	Mode de forage	Fluide de forage
0.00	18.00	11"7/8	300.00	Rotary	Boue
18.00	49.00	5"7/8	150.00	Rotary	Boue

* Reconnaissance

TUBAGE

De	à	Ø"	Ømm	Épais.	Ecra.	Nature du tubage	Type	Slot	Vide %
0.00	18.00	7"7/8	200.00	0.00		P.v.c.	Tube-plein		
0.00	32.00	4"7/8	125.00	0.00		P.v.c.	Tube-plein		
32.00	49.00	4"7/8	125.00	0.00		P.v.c.	Crepine fentes		

REMPLISSAGE

De	à	Ø"	Ømm	Matériau	Nature	Méthode de pose	Texture	Gra. (mm)	Vol. m3
0.00	18.00	7"7/8	200.00	Ciment	Cpa 55	Sous pression			

Code BSS : BSS004BEFU / X

FORAGE D'EAU**Travaux réalisés :****1\1**

du : 02/03/2021 au : 03/03/2021

Client :**Maitre d'oeuvre :****Localisation de l'ouvrage : 02390 THENELLES****Coordonnées de l'ouvrage :**

Lambert-93 métrique

Longitude (X): 733 418


Latitude (Y): 6 970 661

Altitude sol (Z): +99,880 m

Echelle : 1/246

Profondeurs en m au-dessous du repère zéro sol (signe + au-dessus)

Nombre de forages : 1

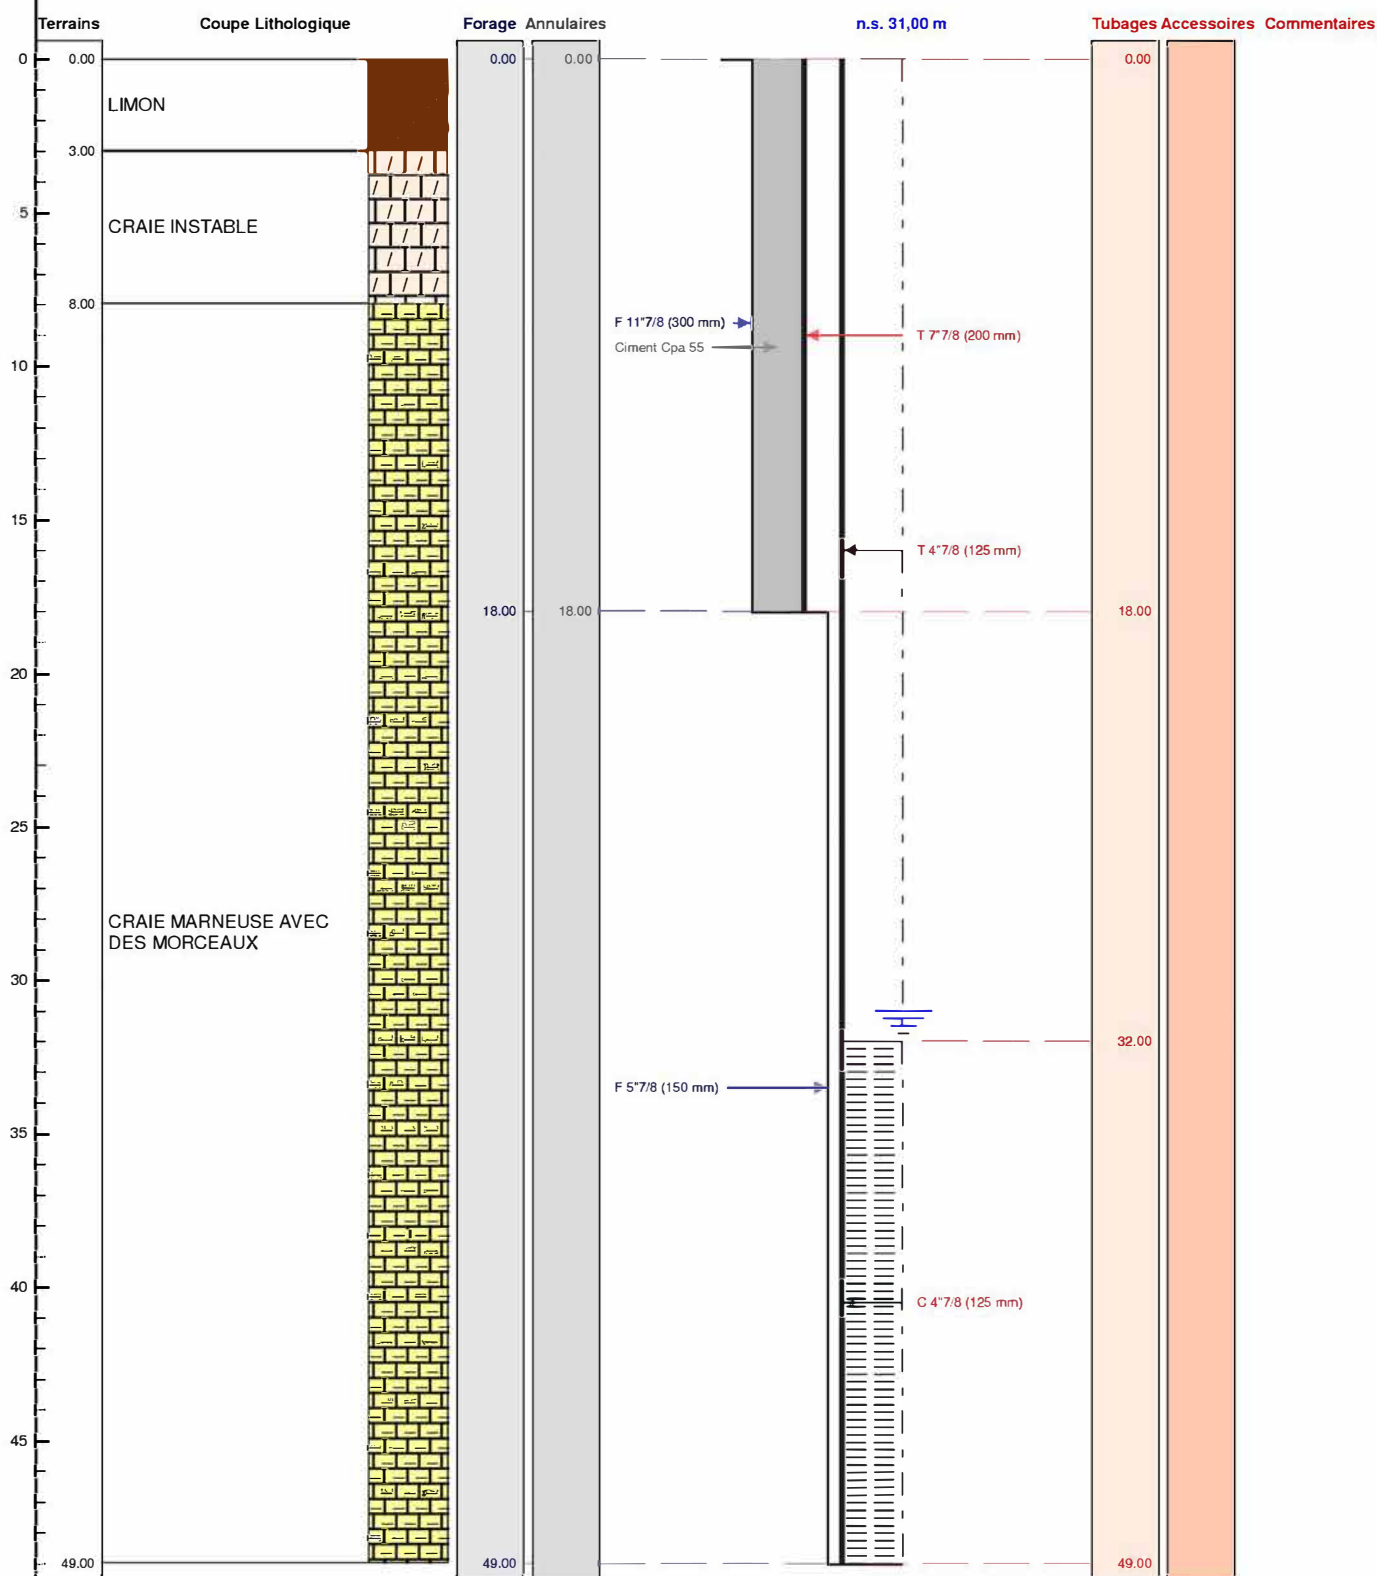

Le/...../..... à

CERTIFIE CONFORME A L'OUVRAGE EXECUTE

Tampon et signature du chef d'entreprise