

DOSSIER TECHNIQUE

FORAGE D'EAU

Entreprise:

Client:

Maître d'oeuvre:

Exploitant:

Code National BSS : BSS004BDTQ / X

N° Déclaration ** :

Police de l'eau * :

* Numéro de déclaration au titre de la police de l'eau

** N° d'enregistrement de déclaration préalable

Lieu de l'ouvrage : 1 RUE DES GENETS
60410 VILLENEUVE SUR VERBERIE

Coordonnées : **Longitude** 676 267 **Latitude** 6 907 842 **Altitude :** 121.84 m
Zone Lambert-93 métrique

Nombre de forages : 1

Date début de l'ouvrage : 19/02/2021 **Resp. M. Ouvrage :**

Date fin de l'ouvrage : 22/02/2021 **Resp. M. Oeuvre :**

Machine : FRASTE **Resp. Chantier :**

Date début pompage : **Niveau statique non perturbé :** 35.00 m

Date fin de pompage : **Débit Maxi. d'essai :** 8.00 m3/h

Nombre de nappes identifiées : **Rabattement correspondant :** 5.00 m

Notes : ACIDIFICATION 540 KG D'HCL

TRONCONS de L'OUVRAGE

FORAGE D'EAU

Client:

Maître d'oeuvre:

Lieu de l'ouvrage :

60410

VILLENEUVE SUR VERBERIE

LITHOLOGIE

De	à	Libellé
0.00	3.00	SABLE ARGILEUX BRUN
3.00	13.00	SABLE BRUN AVEC DES GRES
13.00	14.50	ARGILE AVEC DES COUCHES DUR
14.50	49.00	LUTETIEN

FORAGE

De	à	Ø"	Ømm	Mode de forage	Fluide de forage
0.00	15.00	11"7/8	300.00	Rotary	Boue
15.00	49.00	5"7/8	150.00	Rotary	Boue

* Reconnaissance

TUBAGE

De	à	Ø"	Ømm	Epais.	Ecra.	Nature du tubage	Type	Slot	Vide %
0.00	15.00	8"5/8	220.00	0.00		Acier-ordinaire	Tube-plein		
0.00	35.00	4"7/8	125.00	0.00		P.v.c.	Tube-plein		
35.00	49.00	4"7/8	125.00	0.00		P.v.c.	Crepine fentes		

REMPLISSAGE

De	à	Ø"	Ømm	Matériau	Nature	Méthode de pose	Texture	Gra. (mm)	Vol. m3
0.00	15.00	8"5/8	220.00	Ciment	Cpa 55	Sous pression			

Code BSS : BSS004BDTQ / X

FORAGE D'EAU

Travaux réalisés :

1\1

du : 19/02/2021 au : 22/02/2021

Coordonnées de l'ouvrage :

Lambert-93 métrique

Longitude (X):

676 267

Latitude (Y):

6 907 842

Altitude sol (Z):


+121,840 m

60410 VILLENEUVE SUR VERBERIE

Echelle : 1/246

Profondeurs en m au-dessous du repère zéro sol (signe + au-dessus)

Nombre de forages : 1

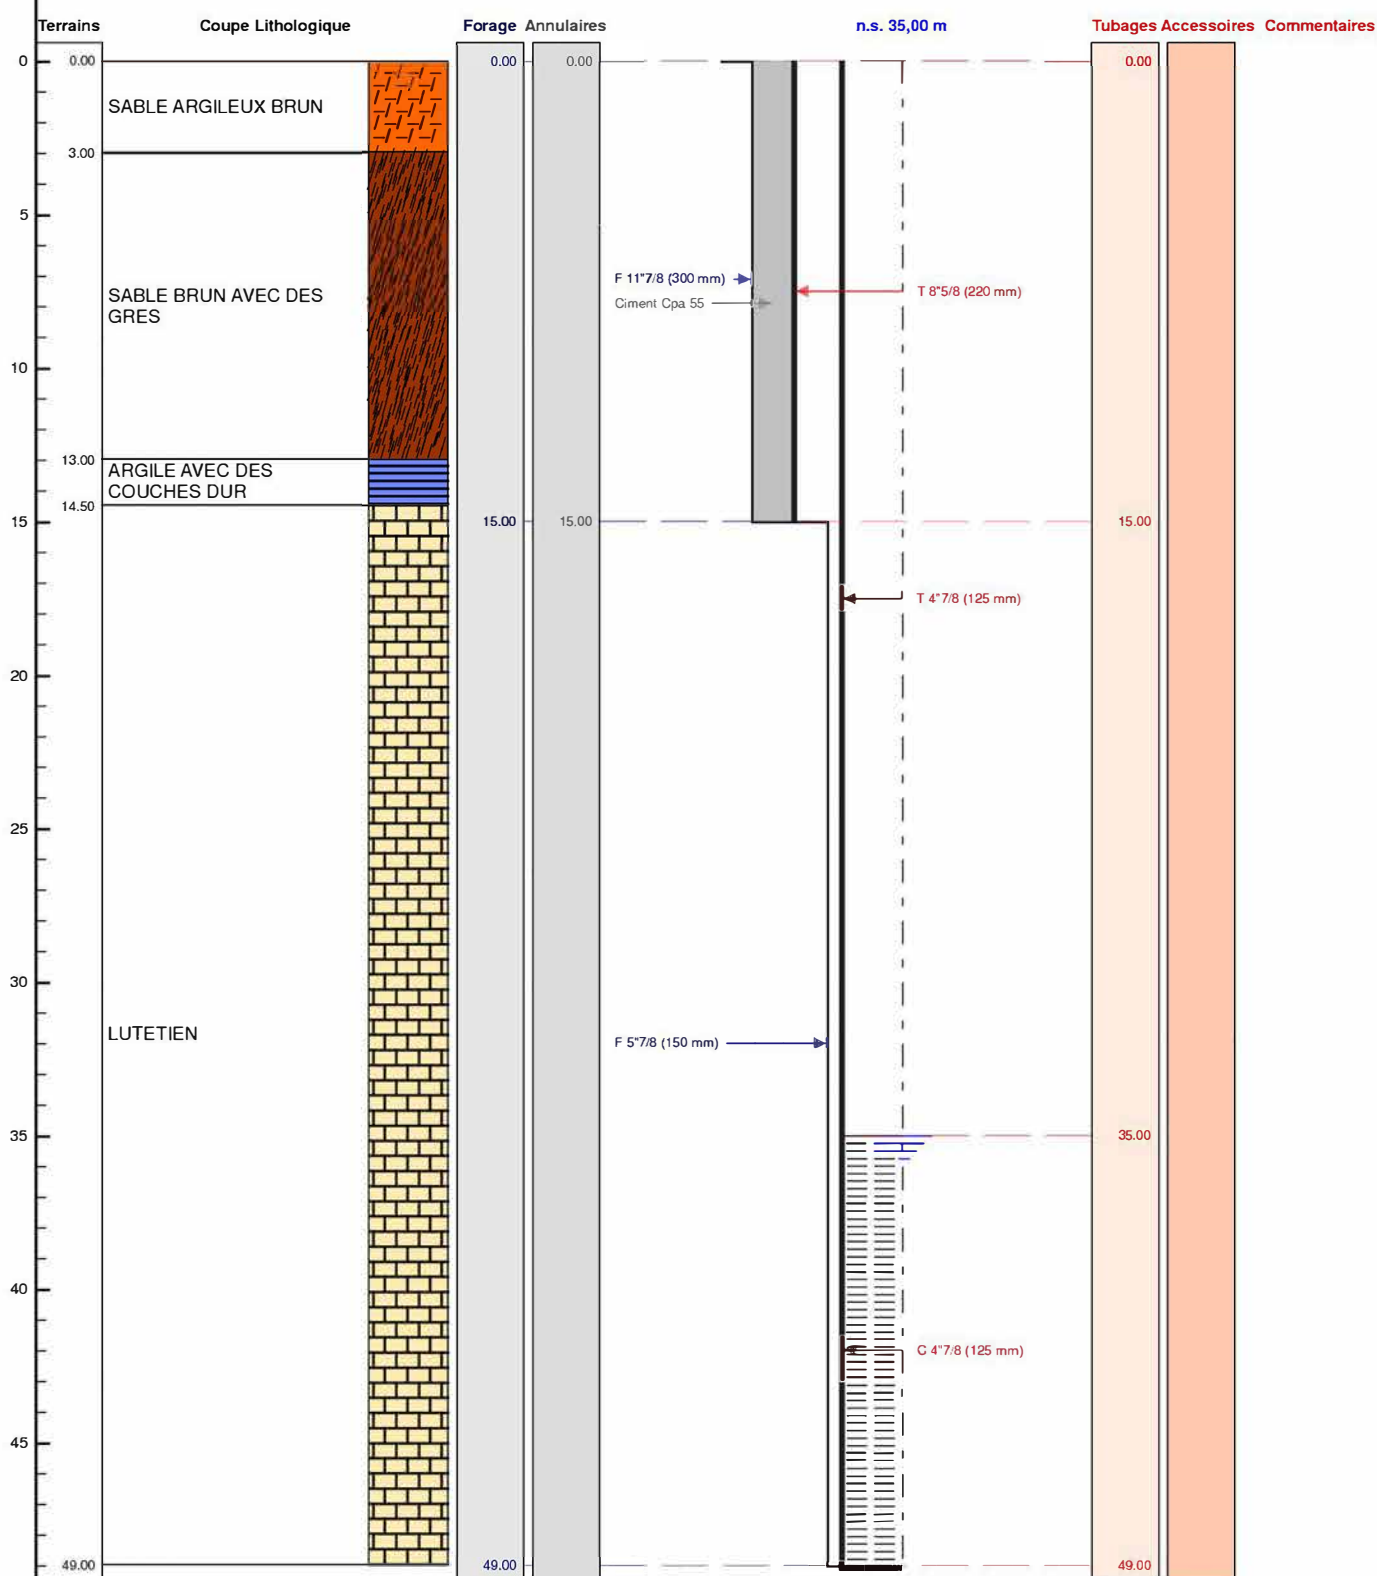

Le/...../..... à

CERTIFIE CONFORME A L'OUVRAGE EXECUTE

Tampon et signature du chef d'entreprise