

DOSSIER TECHNIQUE

TEST DE POMPAGE 120 M3/H

Entreprise:	PICARDIE FORAGES SARL
Client:	SCEA DELIGNIERES-DE BRUYN Ferme de Canny 60310 CANNY SUR MATZ
Maître d'oeuvre:	SCEA DELIGNIERES-DE BRUYN Ferme de Canny 60310 CANNY SUR MATZ
Exploitant:	SCEA DELIGNIERES-DE BRUYN Ferme de Canny 60310 CANNY SUR MATZ

Code National BSS : BSS004BDNJ / X

N° Déclaration ** : inconnu

Police de l'eau * :

* Numéro de déclaration au titre de la police de l'eau

** N° d'enregistrement de déclaration préalable

Lieu de l'ouvrage : Le Bois du Château (Section AH Parcelle n°8)
60310 CANNY SUR MATZ

Coordonnées : Longitude 632 818 Latitude 2 512 584 **Altitude :** 73.55 m
Zone Lambert 2 étendu métrique

Nombre de forages : 1

Date début de l'ouvrage : 10/04/1977 **Resp. M. Ouvrage :** MR DELIGNIERES

Date fin de l'ouvrage : 12/04/1977 **Resp. M. Oeuvre :**

Machine : **Resp. Chantier :** BONIFACE

Date début pompage : 23/02/2021 **Niveau statique non perturbé :** 1.15 m

Date fin de pompage : 26/02/2021 **Débit Maxi. d'essai :** 133.00 m3/h

Nombre de nappes identifiées : 1 **Rabatement correspondant :** 1.51 m

Notes : PUIT MESURE LE 23/02/21 A 11,35 m de profondeur

TRONCONS de L'OUVRAGE

TEST DE POMPAGE 120 M3/H

Client: SCEA DELIGNIERES-DE BRUYN

Maître d'oeuvre: SCEA DELIGNIERES-DE BRUYN

Lieu de l'ouvrage : Le Bois du Château (Section AH Parcelle n°8)

60310 CANNY SUR MATZ

LITHOLOGIE

De	à	Libellé
0.00	2.00	TERRE
2.00	12.00	CRAIE BLANCHE A SILEX

FORAGE

De	à	Ø"	Ømm	Mode de forage	Fluide de forage
0.00	12.00	47" 1/4	1200.00	Benne-preneuse	Eau-claire

* Reconnaissance

TUBAGE

De	à	Ø"	Ømm	Epais.	Ecra.	Nature du tubage	Type	Slot	Vide %
0.20	4.00	39" 3/8	1000.00	10.00		Beton	Tube-plein		
4.00	12.00	39" 3/8	1000.00	10.00		Beton	Crepine beton-poreux	5.00	3

REMPLISSAGE

De	à	Ø"	Ømm	Matériau	Nature	Méthode de pose	Texture	Gra. (mm)	Vol. m3
0.30	1.00	39" 3/8	1000.00	Ciment	Cpa 55	Gravitaire			0.34
1.00	12.00	39" 3/8	1000.00	Gravier	Graviers de loire	Gravitaire	Roule	20.00-40.00	3.80

ACCESSOIRE

De	à	Type d'accessoire
0.20	0.20	Capot

Client :

SCEA DELIGNIERES-DE BRUYN

Maitre d'oeuvre :

SCEA DELIGNIERES-DE BRUYN

Localisation de l'ouvrage : Le Bois du Château (Section AH Parcelle n°8)

60310 CANNY SUR MATZ

Coordonnées de l'ouvrage :

Lambert 2 étendu métrique

Longitude (X): 632 818


Latitude (Y): 2 512 584

Altitude sol (Z): +73,550 m

Echelle : 1/60

Profondeurs en m au-dessous du repère zéro sol (signe + au-dessus)

Nombre de forages : 1

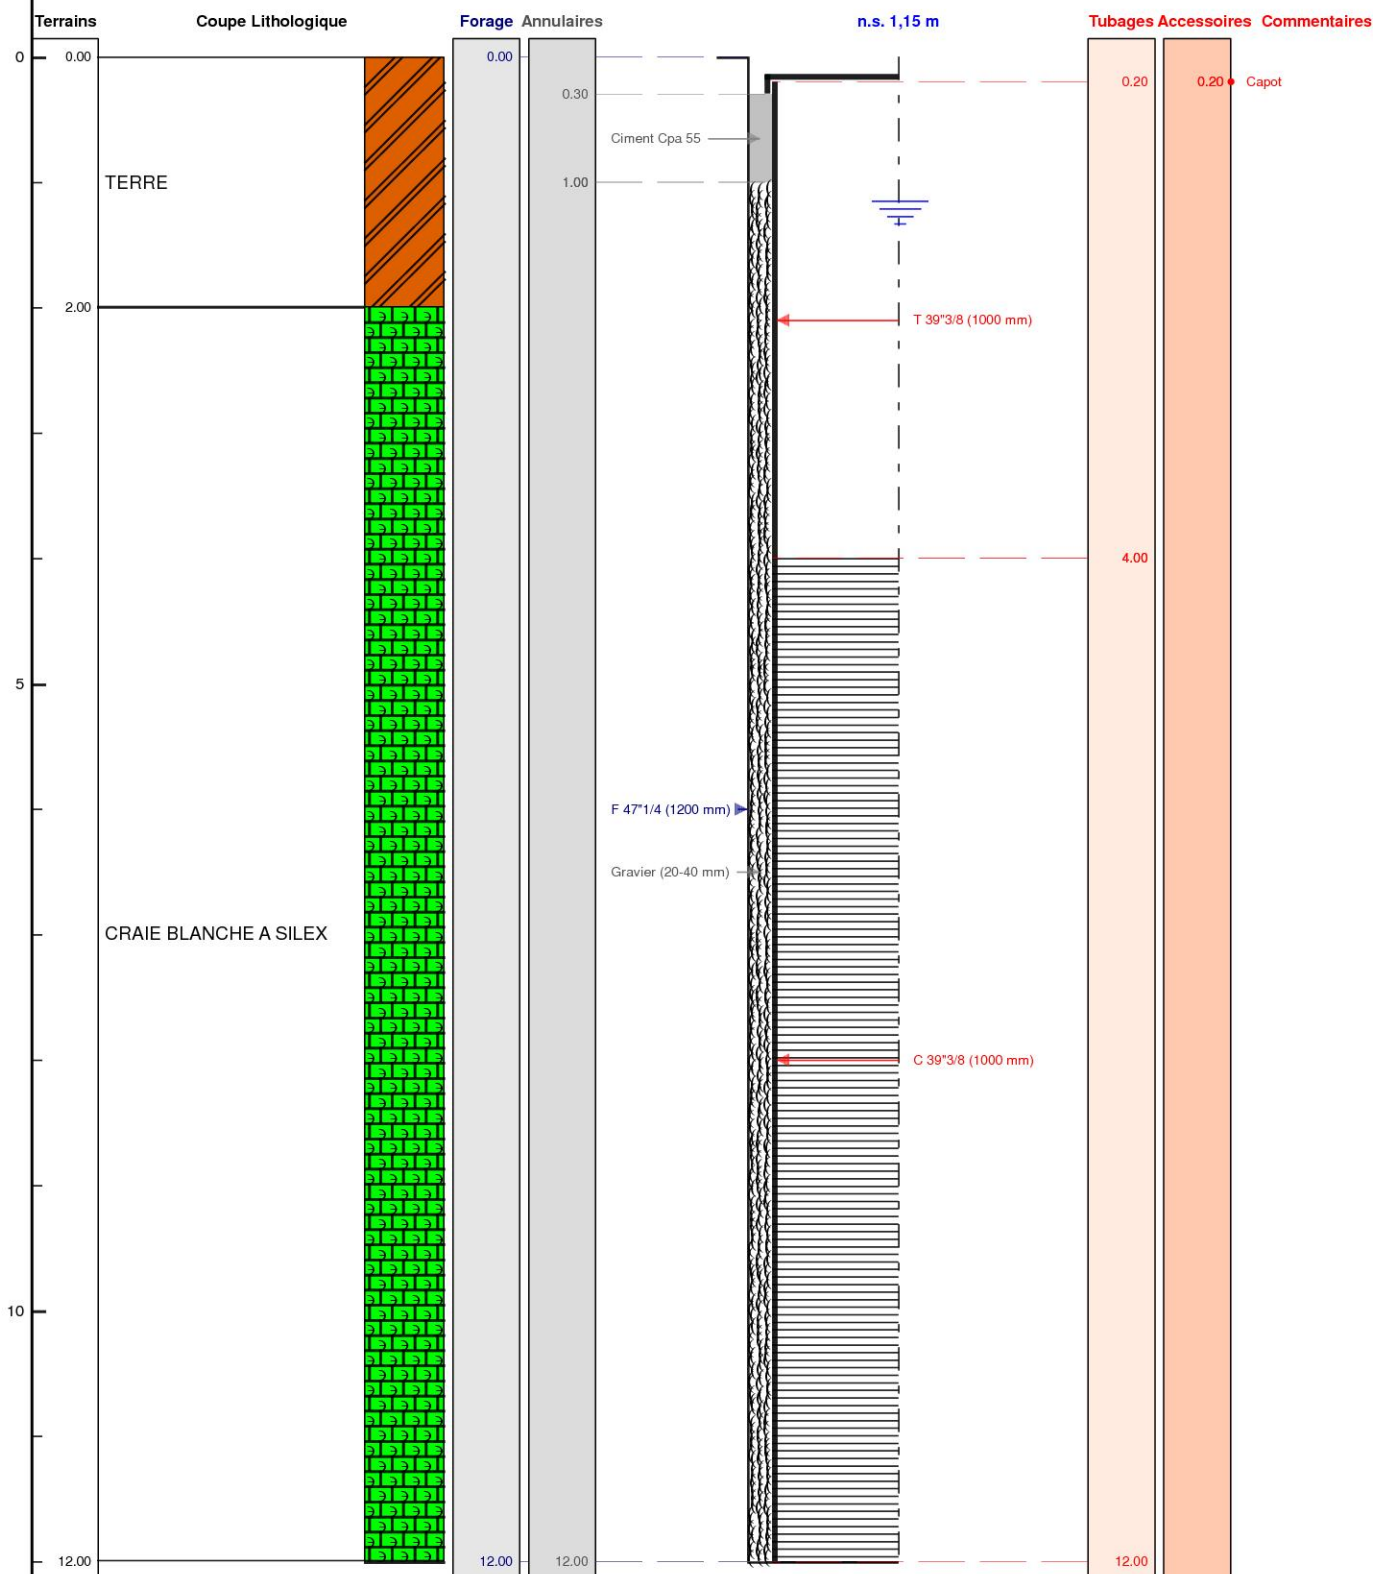

Le/...../..... à

CERTIFIE CONFORME A L'OUVRAGE EXECUTE

Tampon et signature du chef d'entreprise