

DOSSIER TECHNIQUE

FORAGE D'EAU

Entreprise: SARL PROSPER FORAGES

Client: ENGIE GREEN
21 AVENUE PYTHAGORE
33700 MERIGNAC

Maître d'oeuvre: ENGIE GREEN
21 AVENUE PYTHAGORE
33700 MERIGNAC

Exploitant: ENGIE GREEN
21 AVENUE PYTHAGORE
33700 MERIGNAC

Code National BSS : **BSS004BERE** **N° Déclaration ** :**

Police de l'eau * :

* Numéro de déclaration au titre de la police de l'eau

** N° d'enregistrement de déclaration préalable

Lieu de l'ouvrage : Parc de Pintésèque

40370 RION DES LANDES

Coordonnées : **Longitude** 386 126 **Latitude** 6 327 627 **Altitude :** 82.59 m
Zone Lambert-93 métrique

Nombre de forages : 1

Date début de l'ouvrage : 25/02/2021

Res p. M. Ouvrage :

Date fin de l'ouvrage : 26/02/2021

Res p. M. Oeuvre :

Machine : MORI P30

Res p. Chantier :

Date début pompage : 26/02/2021

Niveau statique non perturbé : 1.34 m

Date fin de pompage : 26/02/2021

Débit Maxi. d'essai : 15.00 m3/h

Nombre de nappes identifiées : 1

Rabattement correspondant : 4.06 m

Notes : NS: 1.34m
ND: 5.40m 15m3/h



TRONCONS de L'OUVRAGE

FORAGE D'EAU

BSS004BERE

Client: ENGIE GREEN
Maître d'oeuvre: ENGIE GREEN
Lieu de l'ouvrage : Parc de Pintésèque
40370 RION DES LANDES

LITHOLOGIE

De	à	Libellé
0.00	1.00	Alluvions noires + sable
1.00	3.00	Sable brun humide
3.00	6.00	Sable beige foncé mouillé
6.00	15.25	Sable gris + eau

FORAGE

De	à	Ø"	Ømm	Mode de forage	Fluide de forage
0.00	15.25	8"5/8	219.00	Autre	Air

* Reconnaissance

TUBAGE

De	à	Ø"	Ømm	Epais.	Ecra.	Nature du tubage	Type	Slot	Vide %
0.00	11.00	4"7/8	125.00	5.00		P.v.c.	Tube-plein		
11.00	15.00	4"7/8	125.00	5.00		P.v.c.	Crepine fentes	0.50	5
15.00	15.25	4"7/8	125.00	5.00		P.v.c.	Bouchon-de-pied		

REMPLISSAGE

De	à	Ø"	Ømm	Matériau	Nature	Méthode de pose	Texture	Gra. (mm)	Vol. m3
0.00	2.00	4"7/8	125.00	Ciment	Cem ii/b-I 32.5n	Annulaire			
2.00	2.50	4"7/8	125.00	Billes-argile	Sopranite				
2.50	15.25	4"7/8	125.00	Gravier	Gravier de sibelco	Gravitaire	Roule	1.00-2.50	

ACCESSOIRE

De	à	Type d'accessoire
0.00	0.00	Regard béton 0.40 x 0.40m avec plaque en fonte

BSS004BERE**FORAGE D'EAU**Travaux réalisés :
du : 25/02/2021 au : 26/02/2021

111

Client : ENGIE GREEN

Maitre d'oeuvre : ENGIE GREEN

Localisation de l'ouvrage : Parc de Pintèsèque

40370 RION DES LANDES

Coordonnées de l'ouvrage :

Lambert-93 métrique

Longitude (X): 386 126

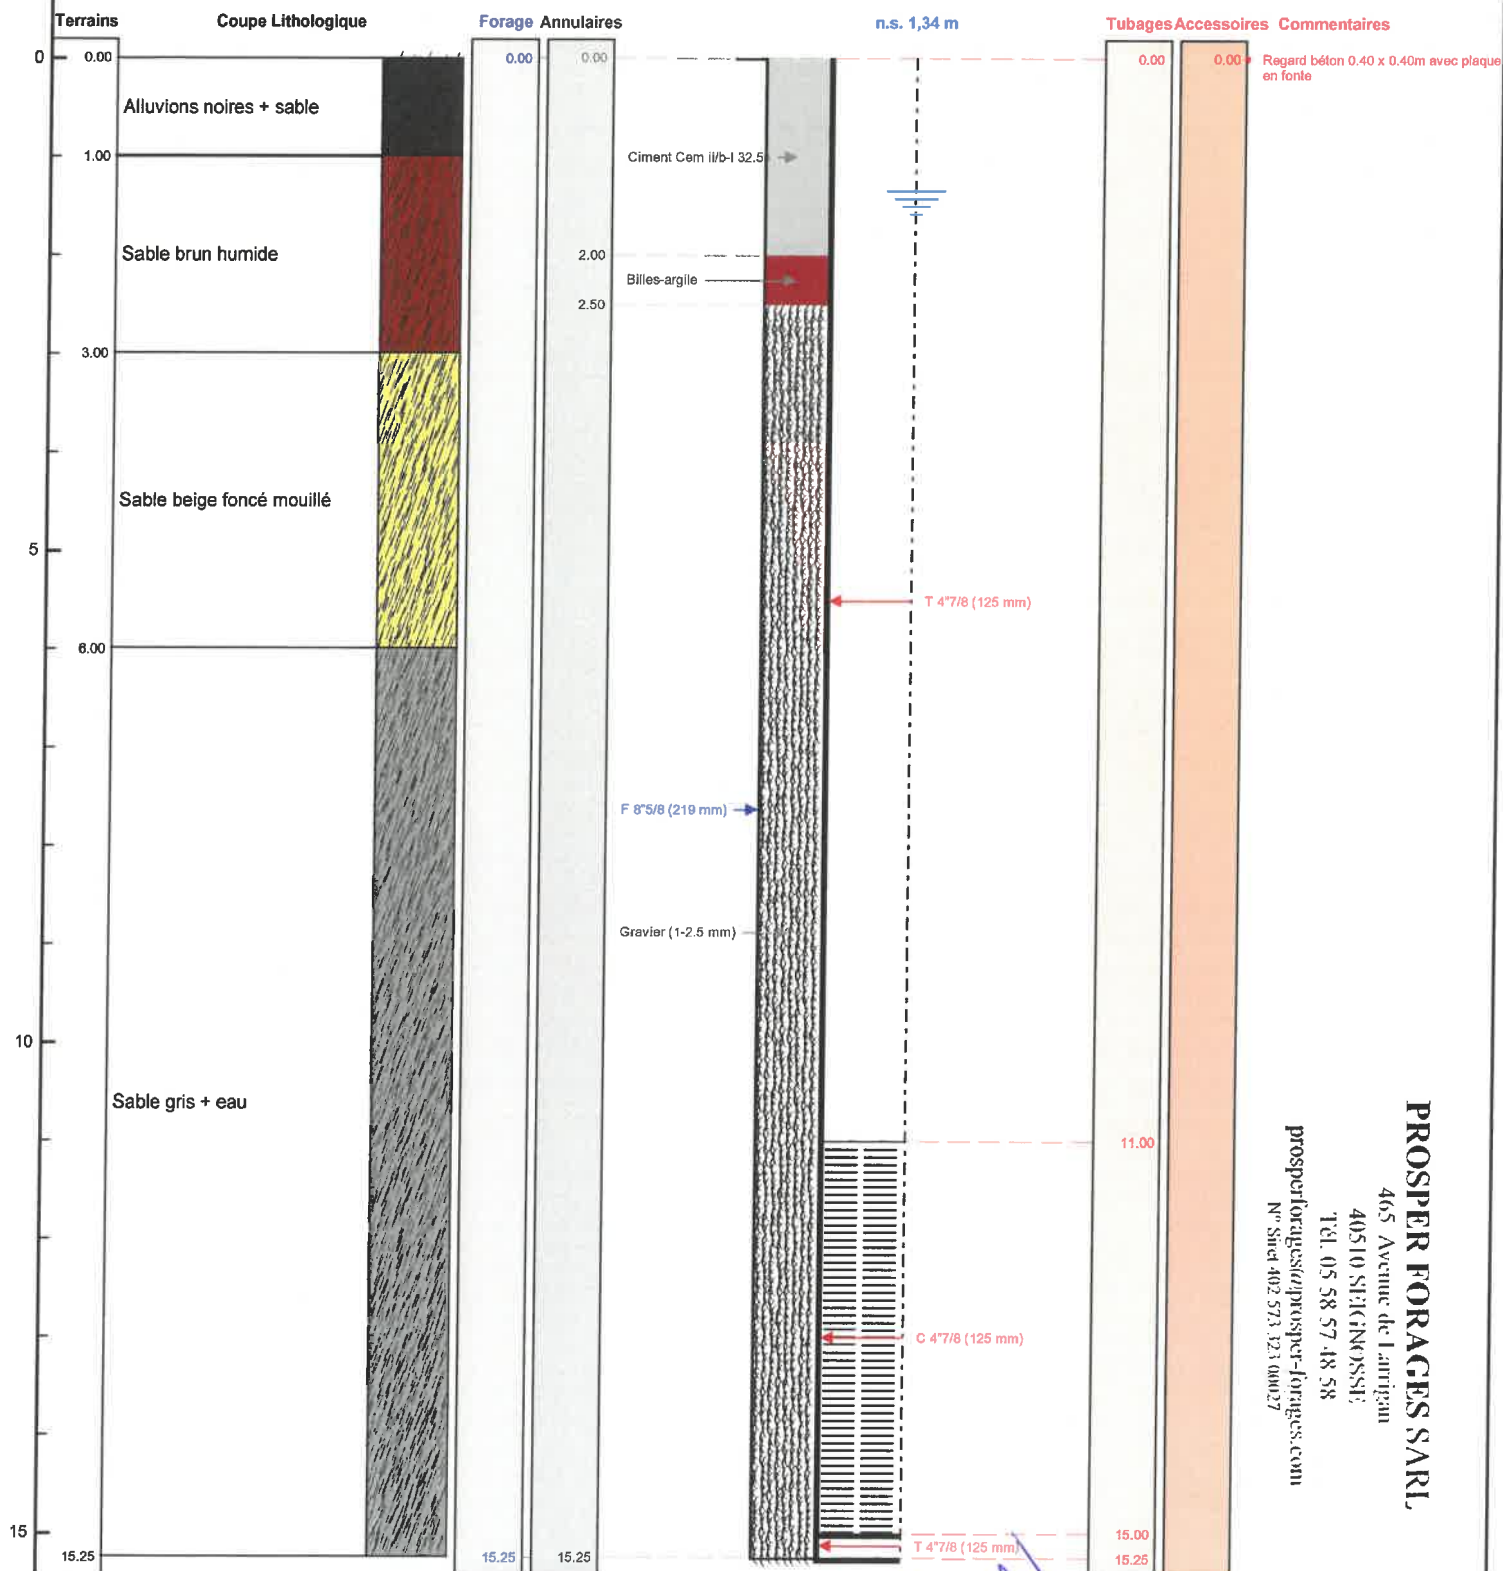
Latitude (Y): 6 327 627

Altitude sol (Z): +82,590 m

Echelle : 1/77

Profondeurs en m au-dessous du repère zéro sol (signe + au-dessus)

Nombre de forages : 1

Le 17/3/2021 à SCIGNEUSE
CERTIFIE CONFORME A L'OUVRAGE EXECUTE
Tampon et signature du chef d'entreprise