

BSS004BBMN

TRONCONS de L'OUVRAGE

FORAGE D'EAU N°1 DE REMPLACEMENT

Client: SCEA SITOPRODUCTION

Maître d'oeuvre: SCEA SITOPRODUCTION

BSS004BBMN
Lieu de l'ouvrage : Lombreyre

33114 LE BARP

LITHOLOGIE

De	à	Libellé
0.00	0.50	TERRE VEGETALE
0.50	1.00	SABLE GRIS ARGILEUX
1.00	2.50	SABLE MARRON
2.50	12.50	SABLE GROSSIER JAUNE
12.50	18.50	SABLE ARGILEUX
18.50	27.00	SABLE AVEC GRAVIERS

FORAGE

De	à	Ø"	Ømm	Mode de forage	Fluide de forage
0.00	27.00	10"3/4	273.00	Battage	Eau-claire

** Reconnaissance*

TUBAGE

De	à	Ø"	Ømm	Epais.	Ecra.	Nature du tubage	Type	Slot	Vide %
-0.40	2.00	10"3/4	273.00	0.00		Acier-api	Cuvelage		
-0.40	18.60	6"5/8	167.00	0.00		P.v.c.-lisse	Tube-plein		
18.60	26.60	6"5/8	167.00	0.00		P.v.c.	Crepine fentes		

REPLISSAGE

De	à	Ø"	Ømm	Matériau	Nature	Méthode de pose	Texture	Gra. (mm)	Vol. m3
0.00	26.60	6"5/8	167.00	Gravier	Graviers de silacq	Gravitaire	Roule	1.00-2.50	1.00

ACCESSOIRE

De	à	Type d'accessoire
0.00	26.60	Centreur

BSS004BBMN**FORAGE D'EAU N°1 DE REMPLACEMENT**Travaux réalisés :
du : 22/02/2021 au : 26/02/2021

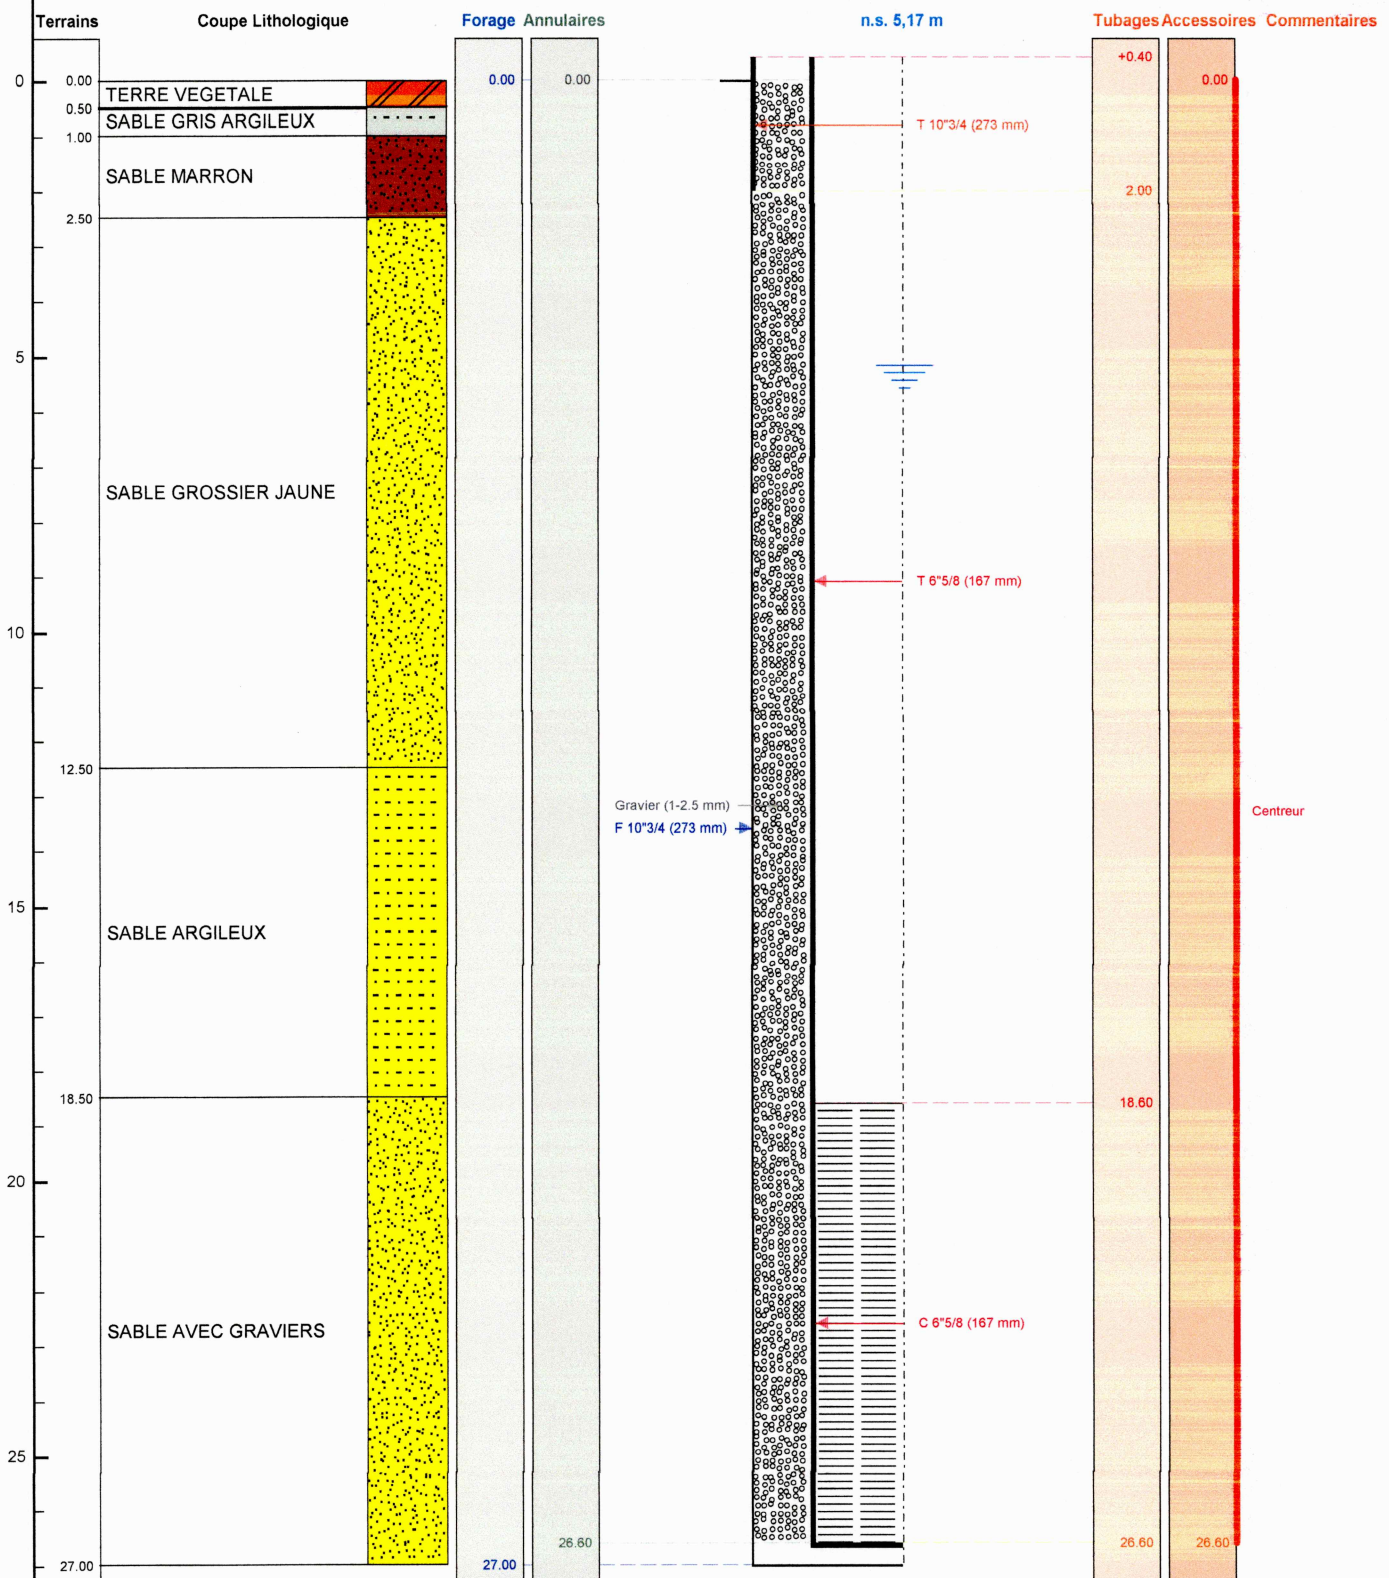
1/1

Client : SCEA SITOPRODUCTION
Maitre d'oeuvre : SCEA SITOPRODUCTION
Localisation de l'ouvrage : Lombreyre
33114 LE BARPCoordonnées de l'ouvrage :
Lambert-93 métrique
Longitude (X): 407 590
Latitude (Y): 6 399 467
Altitude sol (Z): +68,000 m

Echelle : 1/138

Profondeurs en m au-dessous du repère zéro sol (signe + au-dessus)

Nombre de forages : 1

Le/...../..... à
CERTIFIE CONFORME A L'OUVRAGE EXECUTE
Tampon et signature du chef d'entreprise