

## FORAGE D'EAU N°4 DE REMPLACEMENT

264 AVENUE SAINT JACQUES DE COMPOSTELLE  
33610 CESTAS

\*\* N° d'enregistrement de déclaration préalable

PAGE: 1

## TRONCONS de L'OUVRAGE

### FORAGE D'EAU N°4 DE REMPLACEMENT

**Client:** SCEA SITOPRODUCTION

**Maître d'oeuvre:** SCEA SITOPRODUCTION

**BSS004BBMV**

**Lieu de l'ouvrage :** LOMBREYRE

**33114 LE BARP**

#### LITHOLOGIE

De	à	Libellé
0.00	0.50	TERRE VEGETALE NOIRE
0.50	4.00	SABLES MARRON
4.00	11.00	SABLES BLANC
11.00	12.00	ARGILE

#### FORAGE

De	à	Ø"	Ømm	Mode de forage	Fluide de forage
0.00	12.00	10"3/4	273.00	Battage	Eau-claire

\* Reconnaissance

#### TUBAGE

De	à	Ø"	Ømm	Epais.	Ecra.	Nature du tubage	Type	Slot	Vide %
-0.50	0.50	6"5/8	167.00	0.00		P.v.c.	Tube-plein		
-0.50	2.00	10"3/4	273.00	0.00		Acier-api	Cuvelage		
0.50	12.00	6"5/8	167.00	0.00		P.v.c.	Crepine fentes		

#### REPLISSAGE

De	à	Ø"	Ømm	Matériau	Nature	Méthode de pose	Texture	Gra. (mm)	Vol. m3
0.00	12.00	6"5/8	167.00	Gravier	Graviers de silacq	Gravitaire	Roule	1.00-2.50	0.45

#### ACCESSOIRE

De	à	Type d'accessoire
0.00	12.00	Centreur

**BSS004BBMV****FORAGE D'EAU N°4 DE REMPLACEMENT**Travaux réalisés : 111  
du : 04/03/2021 au : 05/03/2021

Client : SCEA SITOPRODUCTION

Maitre d'oeuvre : SCEA SITOPRODUCTION

Localisation de l'ouvrage : LOMBREYRE

33114 LE BARP

Coordonnées de l'ouvrage :

Lambert-93 métrique

Longitude (X): 407 309

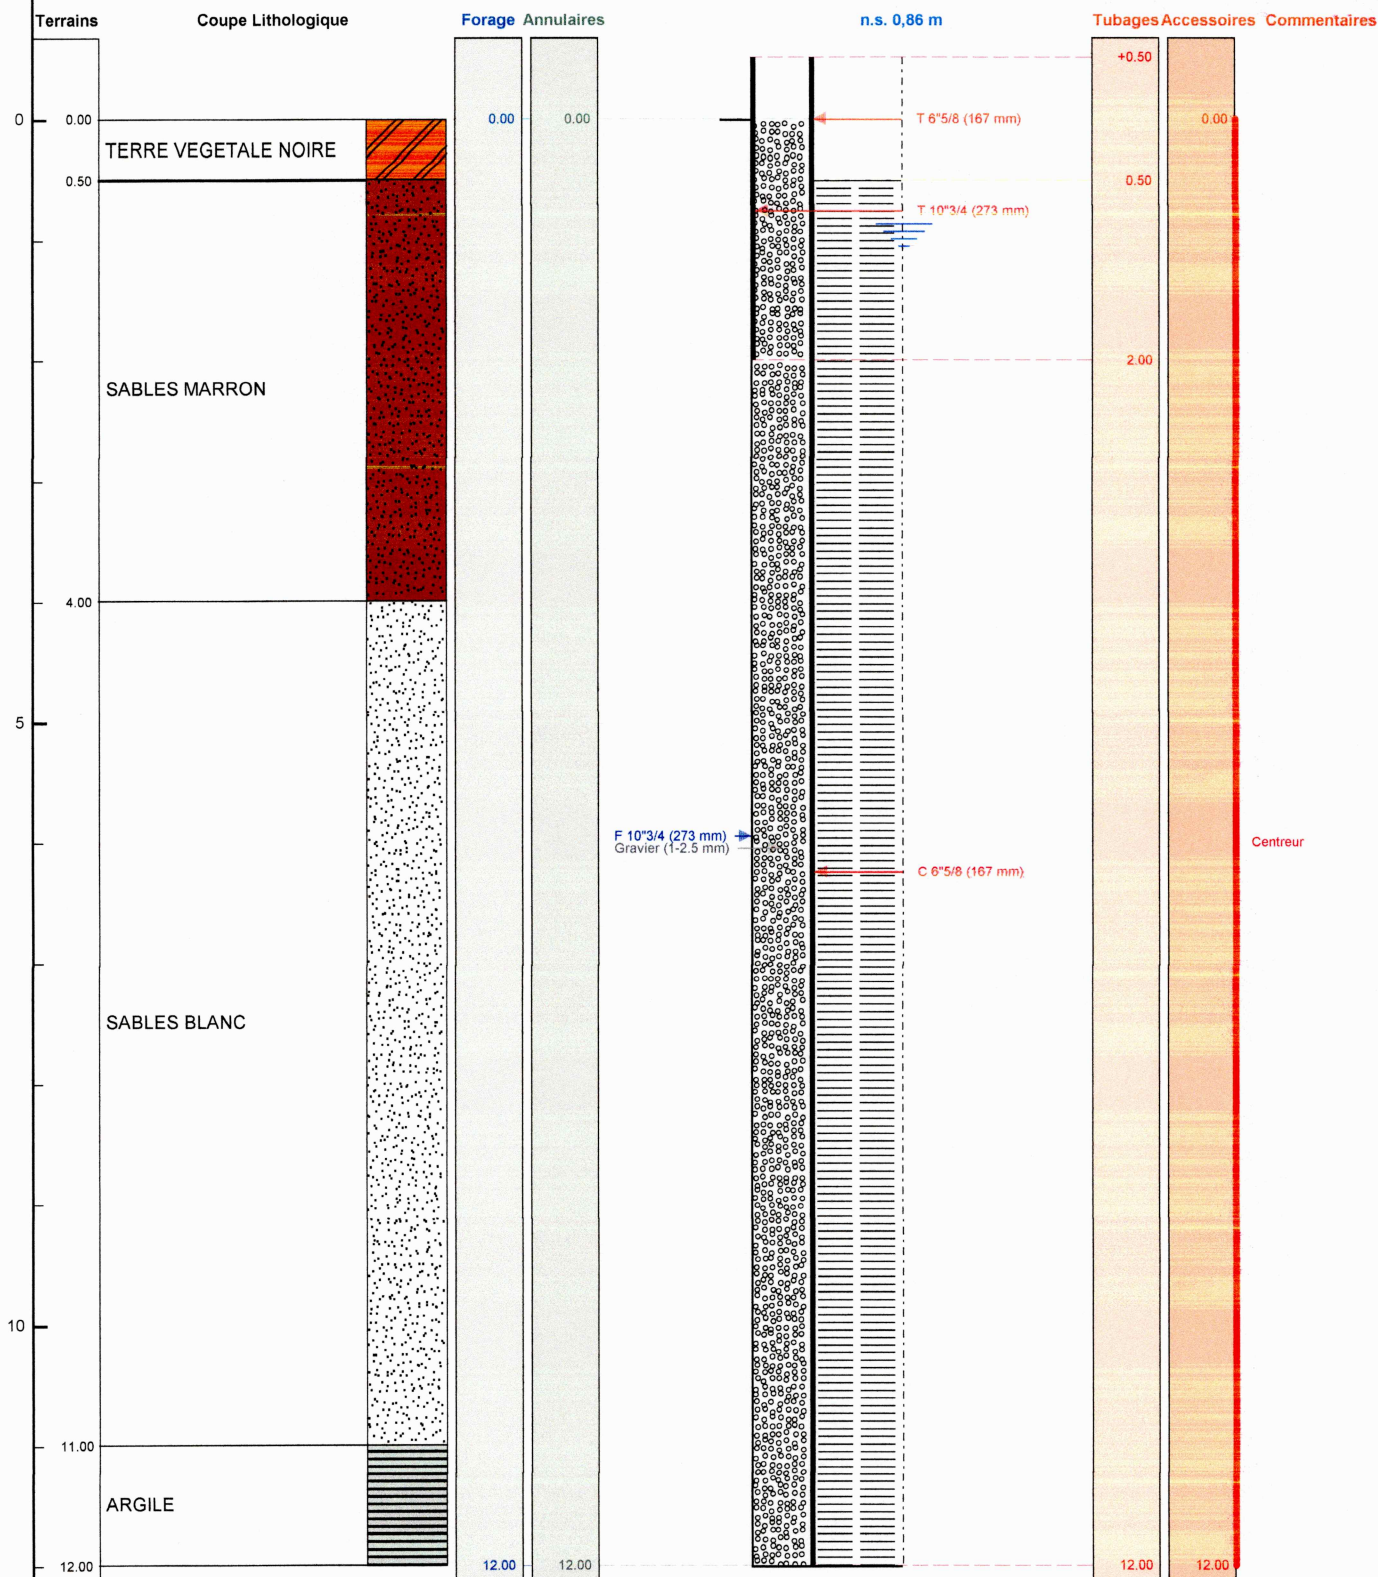
Latitude (Y): 6 399 290

Altitude sol (Z): +68,000 m

Echelle : 1/63

Profondeurs en m au-dessous du repère zéro sol (signe + au-dessus)

Nombre de forages : 1

Le ...../...../..... à .....  
CERTIFIE CONFORME A L'OUVRAGE EXECUTE  
Tampon et signature du chef d'entreprise