

DOSSIER TECHNIQUE

FORAGE D'EAU N°8 DE REMPLACEMENT

Entreprise: **SAS FORAQUITAINE**

Client: **SCEA SITOPRODUCTION**
264 AVENUE SAINT JACQUES DE COMPOSTELLE
33610 CESTAS

Maître d'oeuvre: **SCEA SITOPRODUCTION**
264 AVENUE SAINT JACQUES DE COMPOSTELLE
33610 CESTAS

Exploitant: **SCEA SITOPRODUCTION**
264 AVENUE SAINT JACQUES DE COMPOSTELLE
33610 CESTAS

BSS004BBNA

N° Déclaration ** :

Police de l'eau * :

** N° d'enregistrement de déclaration préalable

Lieu de l'ouvrage : LOMBREYRE

33114 LE BARP

Coordonnées : Longitude 407 500 Latitude 6 399 297 **Altitude :** 68.00 m
Zone Lambert-93 métrique

Nombre de forages : 1

Date début de l'ouvrage : 25/03/2021

Resp. M. Ouvrage :

Date fin de l'ouvrage : 26/03/2021

Resp. M. Oeuvre :

Machine : FAILING1500

Resp. Chantier : M. JURQUET

Date début pompage : 26/03/2021

Niveau statique non perturbé : 1.15 m

Date fin de pompage : 26/03/2021

Débit Maxi. d'essai : 14.40 m3/h

Nombre de nappes identifiées :

Rabattement correspondant : 2.60 m

Notes : FORAGE N°8

TRONCONS de L'OUVRAGE

FORAGE D'EAU N°8 DE REMPLACEMENT

Client:	SCEA SITOPRODUCTION	
Maître d'oeuvre:	SCEA SITOPRODUCTION	
Lieu de l'ouvrage :	LOMBREYRE	BSS004BBNA
	33114 LE BARP	

LITHOLOGIE

De	à	Libellé
0.00	0.50	TERRE VEGETALE
0.50	3.00	SABLE MARRON
3.00	14.00	SABLE BLANC
14.00	14.50	ARGILE

FORAGE

De	à	Ø"	Ømm	Mode de forage	Fluide de forage
0.00	14.50	10"3/4	273.00	Battage	Eau-claire

* Reconnaissance

TUBAGE

De	à	Ø"	Ømm	Epais.	Ecra.	Nature du tubage	Type	Slot	Vide %
-0.50	2.00	10"3/4	273.00	0.00		Acier-api	Cuvelage		
-0.50	4.59	6"5/8	167.00	0.00		P.v.c.	Tube-plein		
4.59	13.89	6"5/8	167.00	0.00		P.v.c.	Crepine fentes		

REPLISSAGE

De	à	Ø"	Ømm	Matériau	Nature	Méthode de pose	Texture	Gra. (mm)	Vol. m3
0.00	13.89	6"5/8	167.00	Gravier	Graviers de silacq	Gravitaire	Roule	1.00-2.50	0.47

ACCESSOIRE

De	à	Type d'accessoire
0.00	13.89	Centreur

BSS004BBNA**FORAGE D'EAU N°8 DE REMPLACEMENT**Travaux réalisés :
du : 25/03/2021 au : 26/03/2021

1/1

Client : SCEA SITOPRODUCTION

Maitre d'oeuvre : SCEA SITOPRODUCTION

Localisation de l'ouvrage : LOMBREYRE

33114 LE BARP

Coordonnées de l'ouvrage :

Lambert-93 métrique

Longitude (X): 407 500

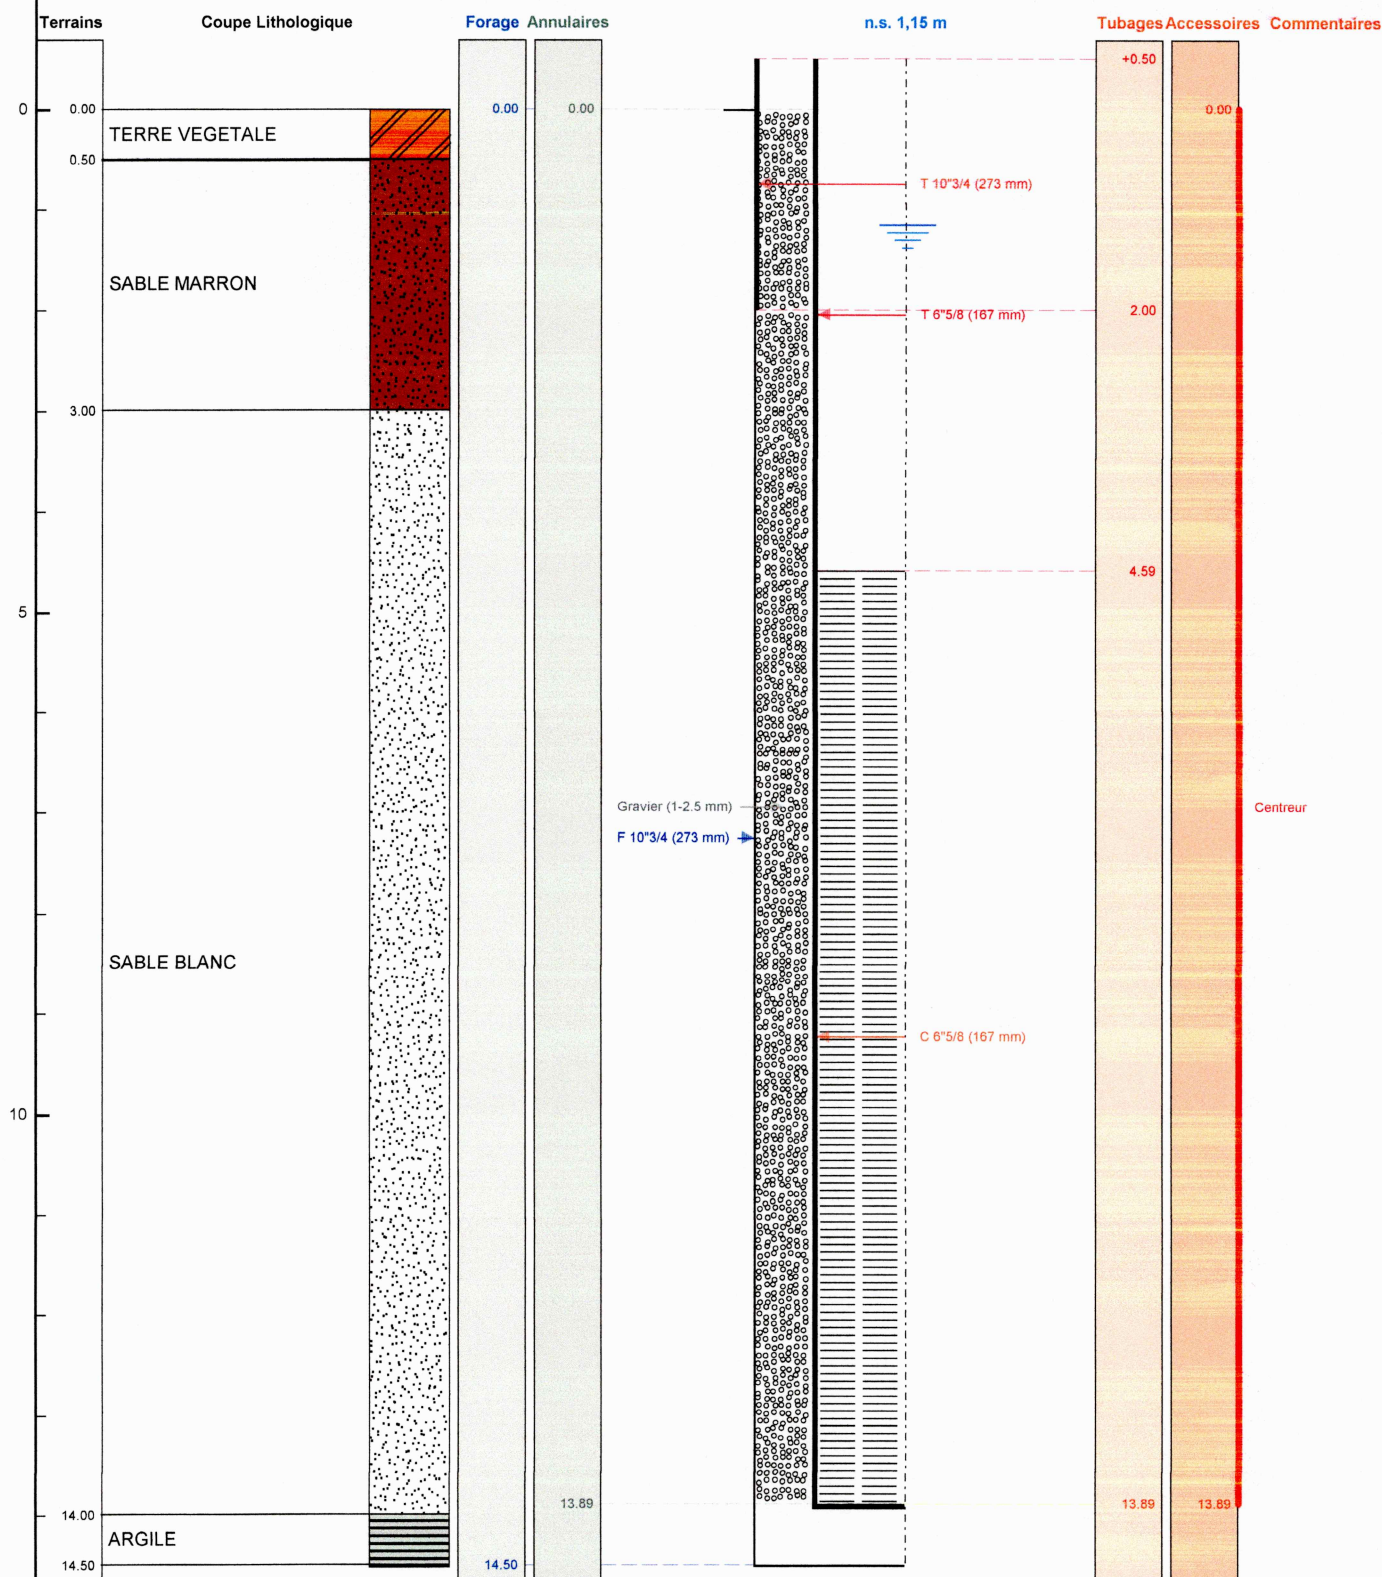
Latitude (Y): 6 399 297

Altitude sol (Z): +68,000 m

Echelle : 1/75

Profondeurs en m au-dessous du repère zéro sol (signe + au-dessus)

Nombre de forages : 1

Le/...../..... à
CERTIFIE CONFORME A L'OUVRAGE EXECUTE
Tampon et signature du chef d'entreprise