

# DOSSIER TECHNIQUE

## FORAGE D'EAU N°10 DE REMPLACEMENT

Entreprise:	SAS FORAQUITAINE
Client:	SCEA SITOPRODUCTION 264 AVENUE SAINT JACQUES DE COMPOSTELLE 33610 CESTAS
Maître d'oeuvre:	SCEA SITOPRODUCTION 264 AVENUE SAINT JACQUES DE COMPOSTELLE 33610 CESTAS
Exploitant:	SCEA SITOPRODUCTION 264 AVENUE SAINT JACQUES DE COMPOSTELLE 33610 CESTAS

Code National BSS : **BSS004BBNC** N° Déclaration \*\* :

Police de l'eau \* :

\* Numéro de déclaration au titre de la police de l'eau

\*\* N° d'enregistrement de déclaration préalable

Lieu de l'ouvrage : LOMBREYRE

33114 LE BARP

Coordonnées : Longitude 407 392 Latitude 6 399 467 Altitude : 68.00 m  
Zone Lambert-93 métrique

Nombre de forages : 1

Date début de l'ouvrage : 06/04/2021

Resp. M. Ouvrage :

Date fin de l'ouvrage : 07/04/2021

Resp. M. Oeuvre :

Machine : FAILING1500

Resp. Chantier : M. JURQUET

Date début pompage : 07/04/2021

Niveau statique non perturbé : 1.13 m

Date fin de pompage : 07/04/2021

Débit Maxi. d'essai : 18.41 m3/h

Nombre de nappes identifiées :

Rabattement correspondant : 4.47 m

Notes : FORAGE N°10

# TRONCONS de L'OUVRAGE

## FORAGE D'EAU N°10 DE REMPLACEMENT

**Client:** SCEA SITOPRODUCTION

**Maître d'oeuvre:** SCEA SITOPRODUCTION

**Lieu de l'ouvrage :** LOMBREYRE

**33114 LE BARP**

**BSS004BBNC**

### LITHOLOGIE

De	à	Libellé
0.00	0.50	TERRE VEGETALE
0.50	4.00	SABLE MARRON
4.00	14.00	SABLE BLANC
14.00	14.50	ARGILE

### FORAGE

De	à	Ø"	Ømm	Mode de forage	Fluide de forage
0.00	14.50	10"3/4	273.00	Battage	Eau-claire

\* Reconnaissance

### TUBAGE

De	à	Ø"	Ømm	Epais.	Ecra.	Nature du tubage	Type	Slot	Vide %
-0.40	2.00	10"3/4	273.00	0.00		Acier-api	Cuvelage		
-0.40	4.03	6"5/8	167.00	0.00		P.v.c.-lisse	Tube-plein		
4.03	13.83	6"5/8	167.00	0.00		P.v.c.	Crepine fentes		

### REPLISSAGE

De	à	Ø"	Ømm	Matériau	Nature	Méthode de pose	Texture	Gra. (mm)	Vol. m3
0.00	13.83	6"5/8	167.00	Gravier	Graviers de silacq	Gravitaire	Roule	1.00-2.50	0.45

### ACCESSOIRE

De	à	Type d'accessoire
0.00	13.83	Centreur

**BSS004BBNC****FORAGE D'EAU N°10 DE REMPLACEMENT**Travaux réalisés :  
du : 06/04/2021 au : 07/04/2021

111

Client :

SCEA SITOPRODUCTION

Maitre d'oeuvre :

SCEA SITOPRODUCTION

Localisation de l'ouvrage :

LOMBREYRE

33114 LE BARP

Coordonnées de l'ouvrage :

Lambert-93 métrique

Longitude (X): 407 392


Latitude (Y): 6 399 467

Altitude sol (Z): +68,000 m

Echelle : 1/75

Profondeurs en m au-dessous du repère zéro sol (signe + au-dessus)

Nombre de forages : 1

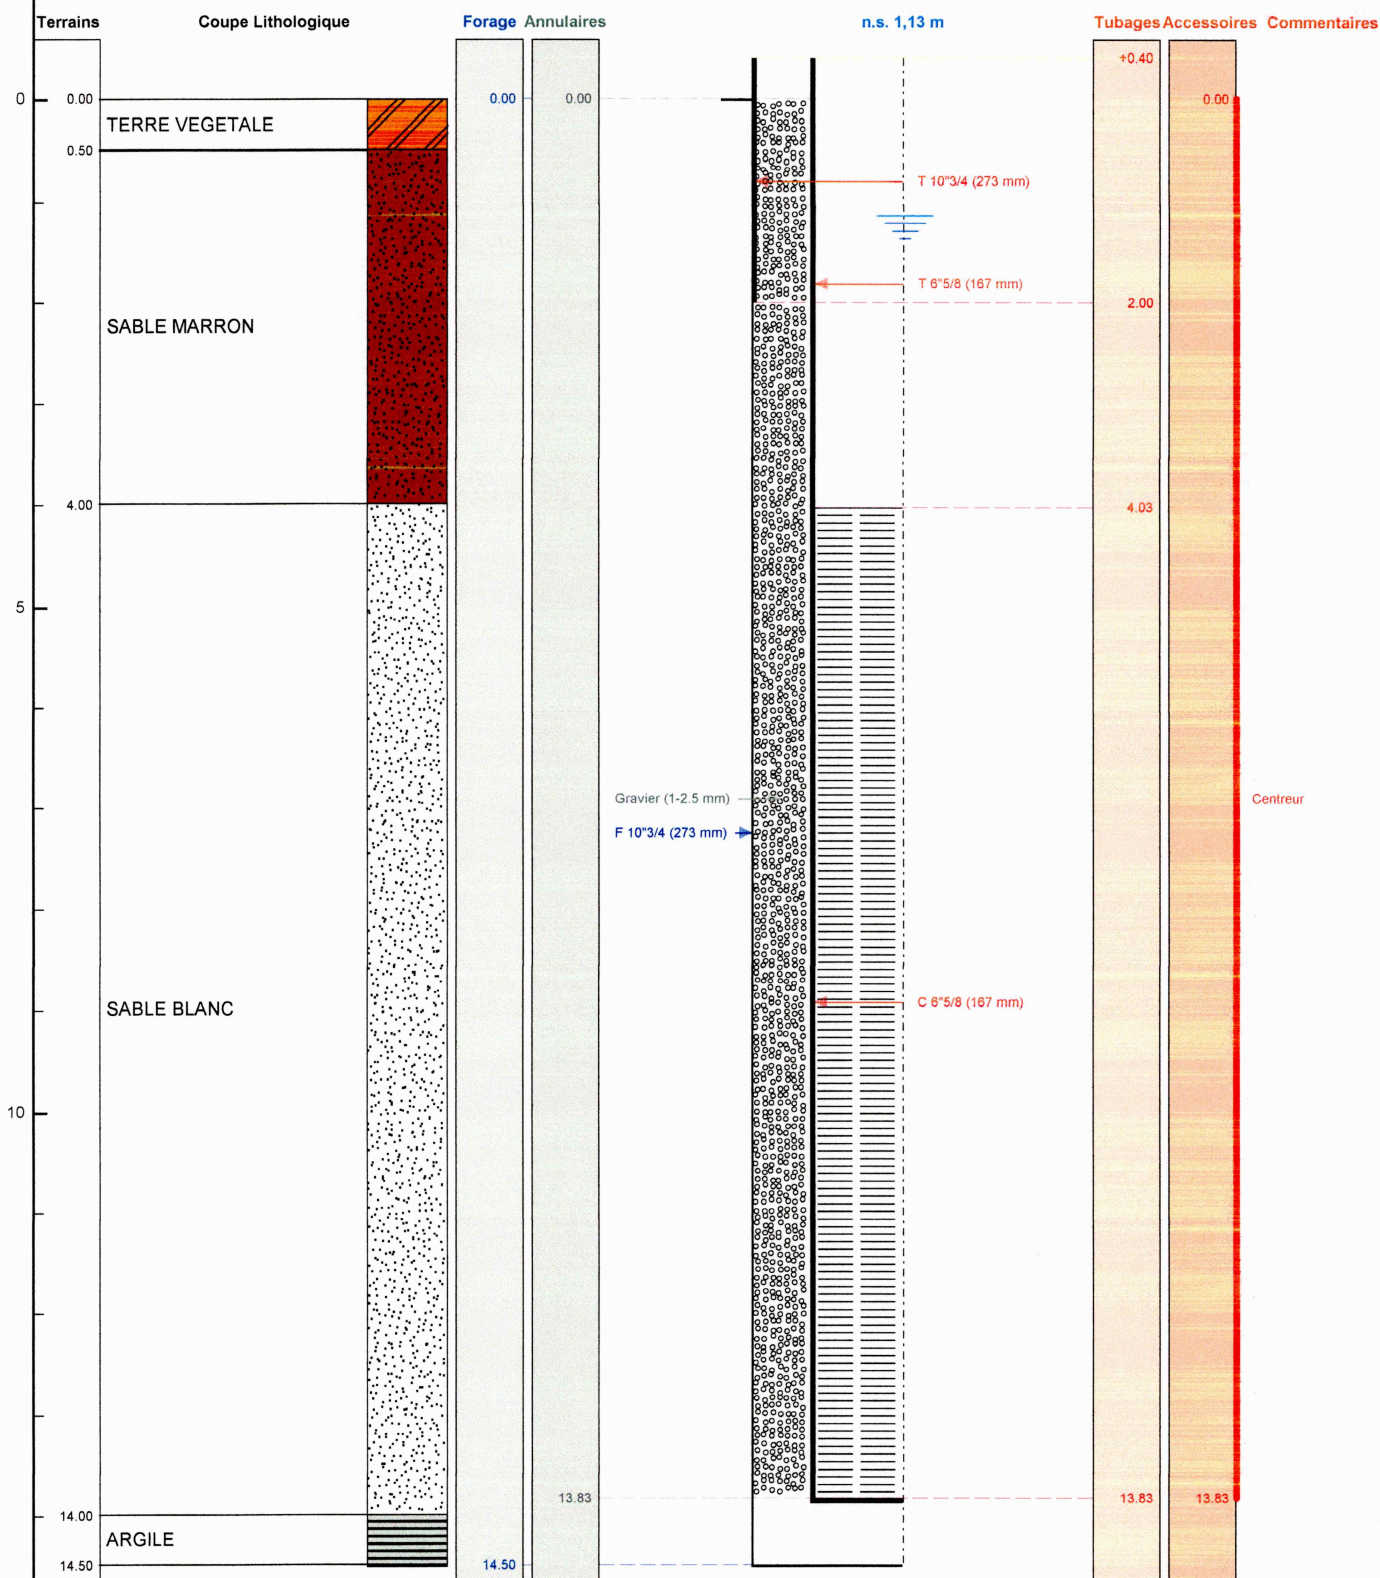

Le ..... à .....

CERTIFIE CONFORME A L'OUVRAGE EXECUTE

Tampon et signature du chef d'entreprise