

# DOSSIER TECHNIQUE

## FORAGE D'EAU N°11 DE REMPLACEMENT

Entreprise:	SAS FORAQUITAINE
Client:	SCEA SITOPRODUCTION 264 AVENUE SAINT JACQUES DE COMPOSTELLE 33610 CESTAS
Maître d'oeuvre:	SCEA SITOPRODUCTION 264 AVENUE SAINT JACQUES DE COMPOSTELLE 33610 CESTAS
Exploitant:	SCEA SITOPRODUCTION 264 AVENUE SAINT JACQUES DE COMPOSTELLE 33610 CESTAS

Code National BSS : **BSS004BBND** N° Déclaration \*\* :

Police de l'eau \* :

\* Numéro de déclaration au titre de la police de l'eau

\*\* N° d'enregistrement de déclaration préalable

**Lieu de l'ouvrage :** LOMBREYRE  
33114 LE BARP

**Coordonnées :** Longitude 407 485 Latitude 6 399 526 **Altitude :** 68.00 m  
Zone Lambert-93 métrique

**Nombre de forages :** 1

**Date début de l'ouvrage :** 08/04/2021

**Resp. M. Ouvrage :**

**Date fin de l'ouvrage :** 09/04/2021

**Resp. M. Oeuvre :**

**Machine :** FAILING1500

**Resp. Chantier :** M. JURQUET

**Date début pompage :** 09/04/2021

**Niveau statique non perturbé :** 1.30 m

**Date fin de pompage :** 09/04/2021

**Débit Maxi. d'essai :** 16.85 m3/h

**Nombre de nappes identifiées :**

**Rabattement correspondant :** 2.20 m

**Notes :** FORAGE N°11

## TRONCONS de L'OUVRAGE

### FORAGE D'EAU N°11 DE REMPLACEMENT

**Cliant:** SCEA SITOPRODUCTION

**Maître d'oeuvre:** SCEA SITOPRODUCTION

**Lieu de l'ouvrage :** LOMBREYRE

**33114 LE BARP**

**BSS004BBND**

#### LITHOLOGIE

De	à	Libellé
0.00	0.50	TERRE VEGETALE
0.50	3.00	SABLE MARRON
3.00	4.00	ARGILE
4.00	13.50	SABLE BLANC
13.50	14.80	ARGILE

#### FORAGE

De	à	Ø"	Ømm	Mode de forage	Fluide de forage
0.00	14.80	10"3/4	273.00	Battage	Eau-claire

\* Reconnaissance

#### TUBAGE

De	à	Ø"	Ømm	Epais.	Ecra.	Nature du tubage	Type	Slot	Vide %
-0.40	1.90	6"5/8	167.00	0.00		P.v.c.-lisse	Tube-plein		
-0.40	2.00	10"3/4	273.00	0.00		Acier-api	Cuvelage		
1.90	14.60	6"5/8	167.00	0.00		P.v.c.	Crepine fentes		

#### REPLISSAGE

De	à	Ø"	Ømm	Matériau	Nature	Méthode de pose	Texture	Gra. (mm)	Vol. m3
0.00	14.60	6"5/8	167.00	Gravier	Graviers de silacq	Gravitaire	Roule	1.00-2.50	0.53

#### ACCESSOIRE

De	à	Type d'accessoire
0.00	14.60	Centreur

**BSS004BBND****FORAGE D'EAU N°11 DE REMPLACEMENT**Travaux réalisés : 11  
du : 08/04/2021 au : 09/04/2021

Client :

SCEA SITOPRODUCTION

Maitre d'oeuvre :

SCEA SITOPRODUCTION

Localisation de l'ouvrage :

33114 LE BARP

Coordonnées de l'ouvrage :

Lambert-93 métrique

Longitude (X): 407 485


Latitude (Y): 6 399 526

Altitude sol (Z): +68,000 m

Echelle : 1/76

Profondeurs en m au-dessous du repère zéro sol (signe + au-dessus)

Nombre de forages : 1

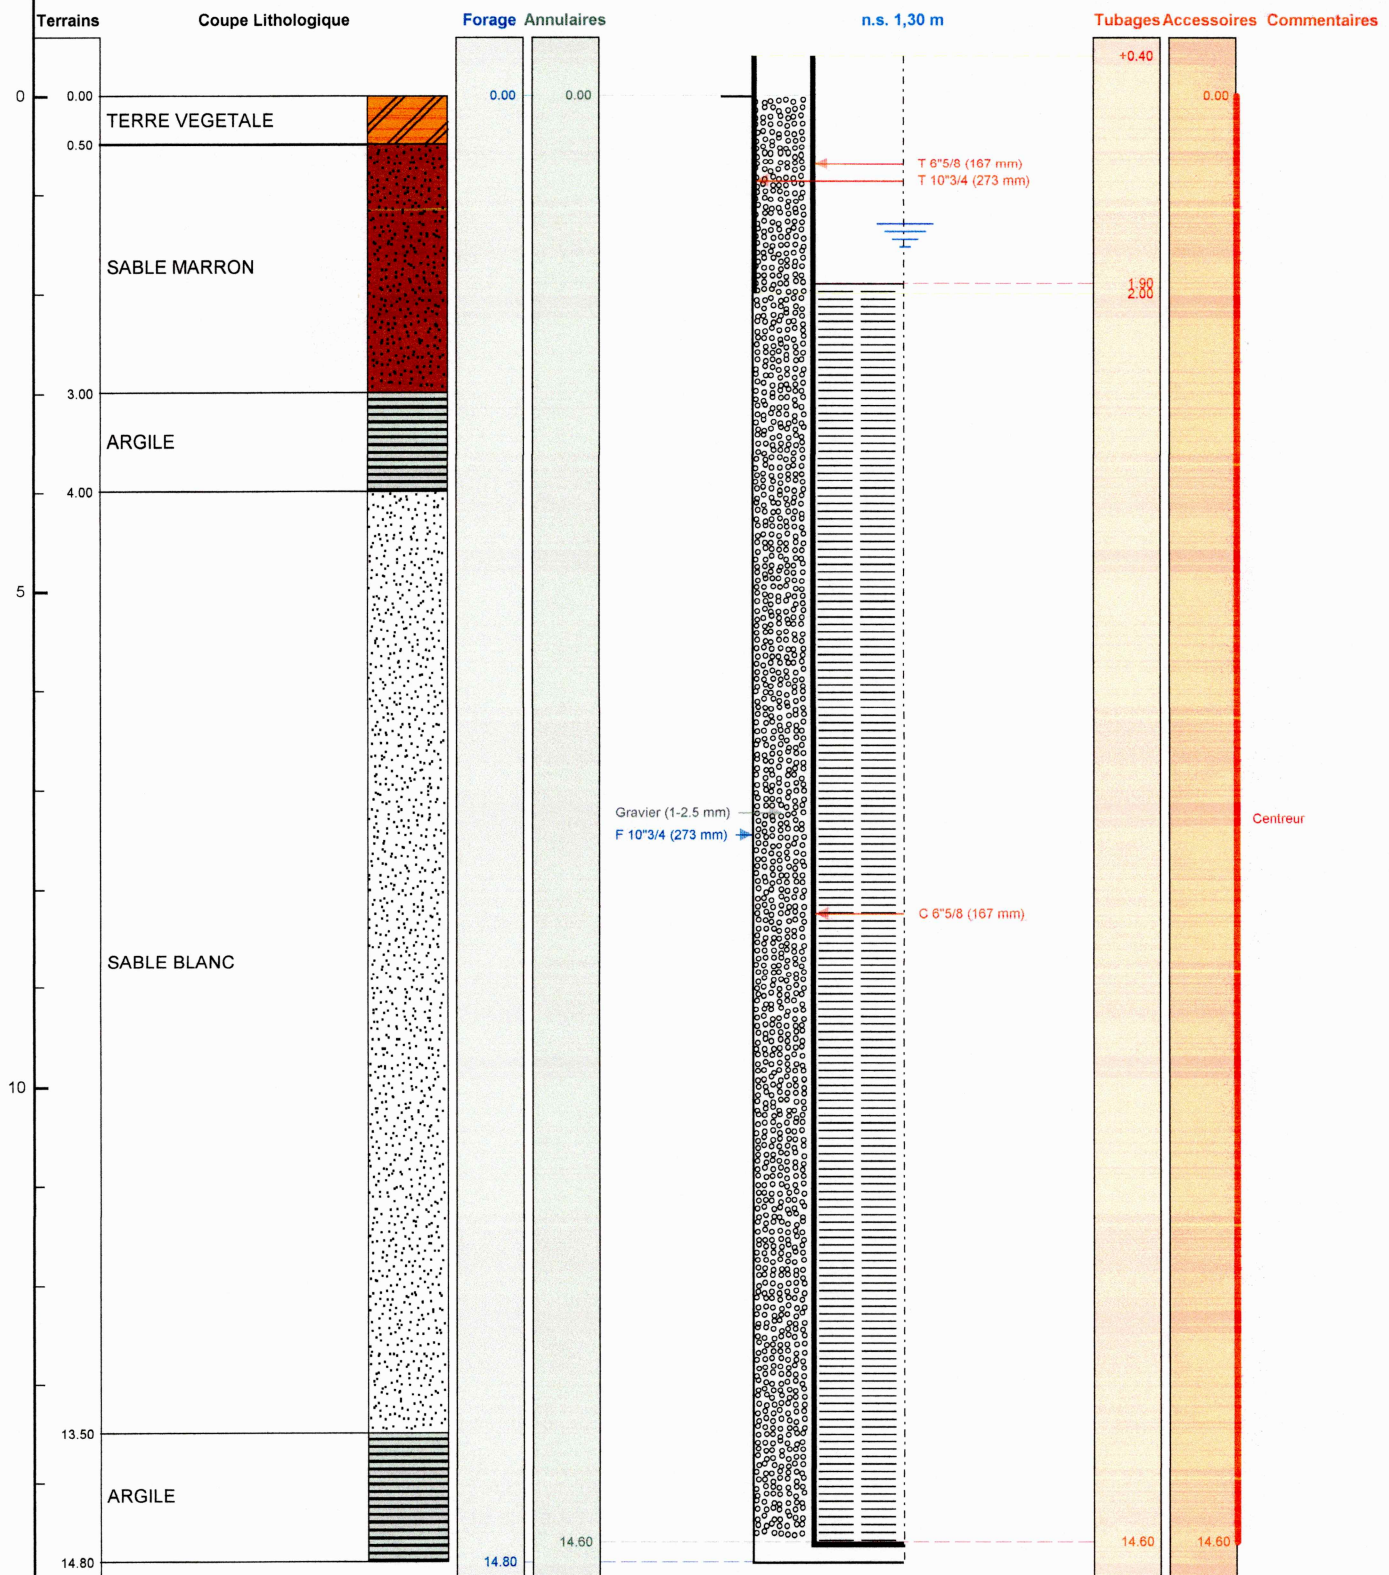

Le ..... à .....

CERTIFIE CONFORME A L'OUVRAGE EXECUTE

Tampon et signature du chef d'entreprise