

DOSSIER TECHNIQUE

FORAGE D'EAU N°13 DE REMPLACEMENT

Entreprise:	SAS FORAQUITAINE
Client:	SCEA SITOPRODUCTION 264 AVENUE SAINT JACQUES DE COMPOSTELLE 33610 CESTAS
Maître d'oeuvre:	SCEA SITOPRODUCTION 264 AVENUE SAINT JACQUES DE COMPOSTELLE 33610 CESTAS
Exploitant:	SCEA SITOPRODUCTION 264 AVENUE SAINT JACQUES DE COMPOSTELLE 33610 CESTAS

Code National BSS : **BSS004BBNF** N° Déclaration ** :

Police de l'eau * :

* Numéro de déclaration au titre de la police de l'eau

** N° d'enregistrement de déclaration préalable

Lieu de l'ouvrage : LOMBREYRE
33114 LE BARP

Coordonnées : Longitude 407 218 Latitude 6 399 119 Altitude : 68.00 m
Zone Lambert-93 métrique

Nombre de forages : 1

<u>Date début de l'ouvrage :</u>	13/04/2021	<u>Resp. M. Ouvrage :</u>	
<u>Date fin de l'ouvrage :</u>	14/04/2021	<u>Resp. M. Oeuvre :</u>	
<u>Machine :</u>	FAILLING 1500	<u>Resp. Chantier :</u>	M. JURQUET

<u>Date début pompage :</u>	14/04/2021	<u>Niveau statique non perturbé :</u>	1.30 m
<u>Date fin de pompage :</u>	14/04/2021	<u>Débit Maxi. d'essai :</u>	16.85 m3/h
<u>Nombre de nappes identifiées :</u>		<u>Rabattement correspondant :</u>	2.57 m

Notes : FORAGE N°13

TRONCONS de L'OUVRAGE

FORAGE D'EAU N°13 DE REMPLACEMENT

Client: SCEA SITOPRODUCTION

Maître d'oeuvre: SCEA SITOPRODUCTION

BSS004BBNF

Lieu de l'ouvrage : LOMBREYRE

33114 LE BARP

LITHOLOGIE

De	à	Libellé
0.00	0.50	TERRE VEGETALE
0.50	5.00	SABLE MARRON
5.00	13.50	SABLE BLANC
13.50	14.00	ARGILE

FORAGE

De	à	Ø"	Ømm	Mode de forage	Fluide de forage
0.00	14.00	10"3/4	273.00	Battage	Eau-claire

* Reconnaissance

TUBAGE

De	à	Ø"	Ømm	Epais.	Ecra.	Nature du tubage	Type	Slot	Vide %
-0.40	2.00	10"3/4	273.00	0.00		Acier-api	Cuvelage		
-0.40	6.20	6"5/8	167.00	0.00		P.v.c.-lisse	Tube-plein		
6.20	14.00	6"5/8	167.00	0.00		P.v.c.	Crepine fentes		

REPLISSAGE

De	à	Ø"	Ømm	Matériau	Nature	Méthode de pose	Texture	Gra. (mm)	Vol. m3
0.00	14.00	6"5/8	167.00	Gravier	Graviers de silacq	Gravitaire	Roule	1.00-2.50	0.51

ACCESSOIRE

De	à	Type d'accessoire
0.00	14.00	Centreur

BSS004BBNF**FORAGE D'EAU N°13 DE REMPLACEMENT**Travaux réalisés :
du : 13/04/2021 au : 14/04/2021

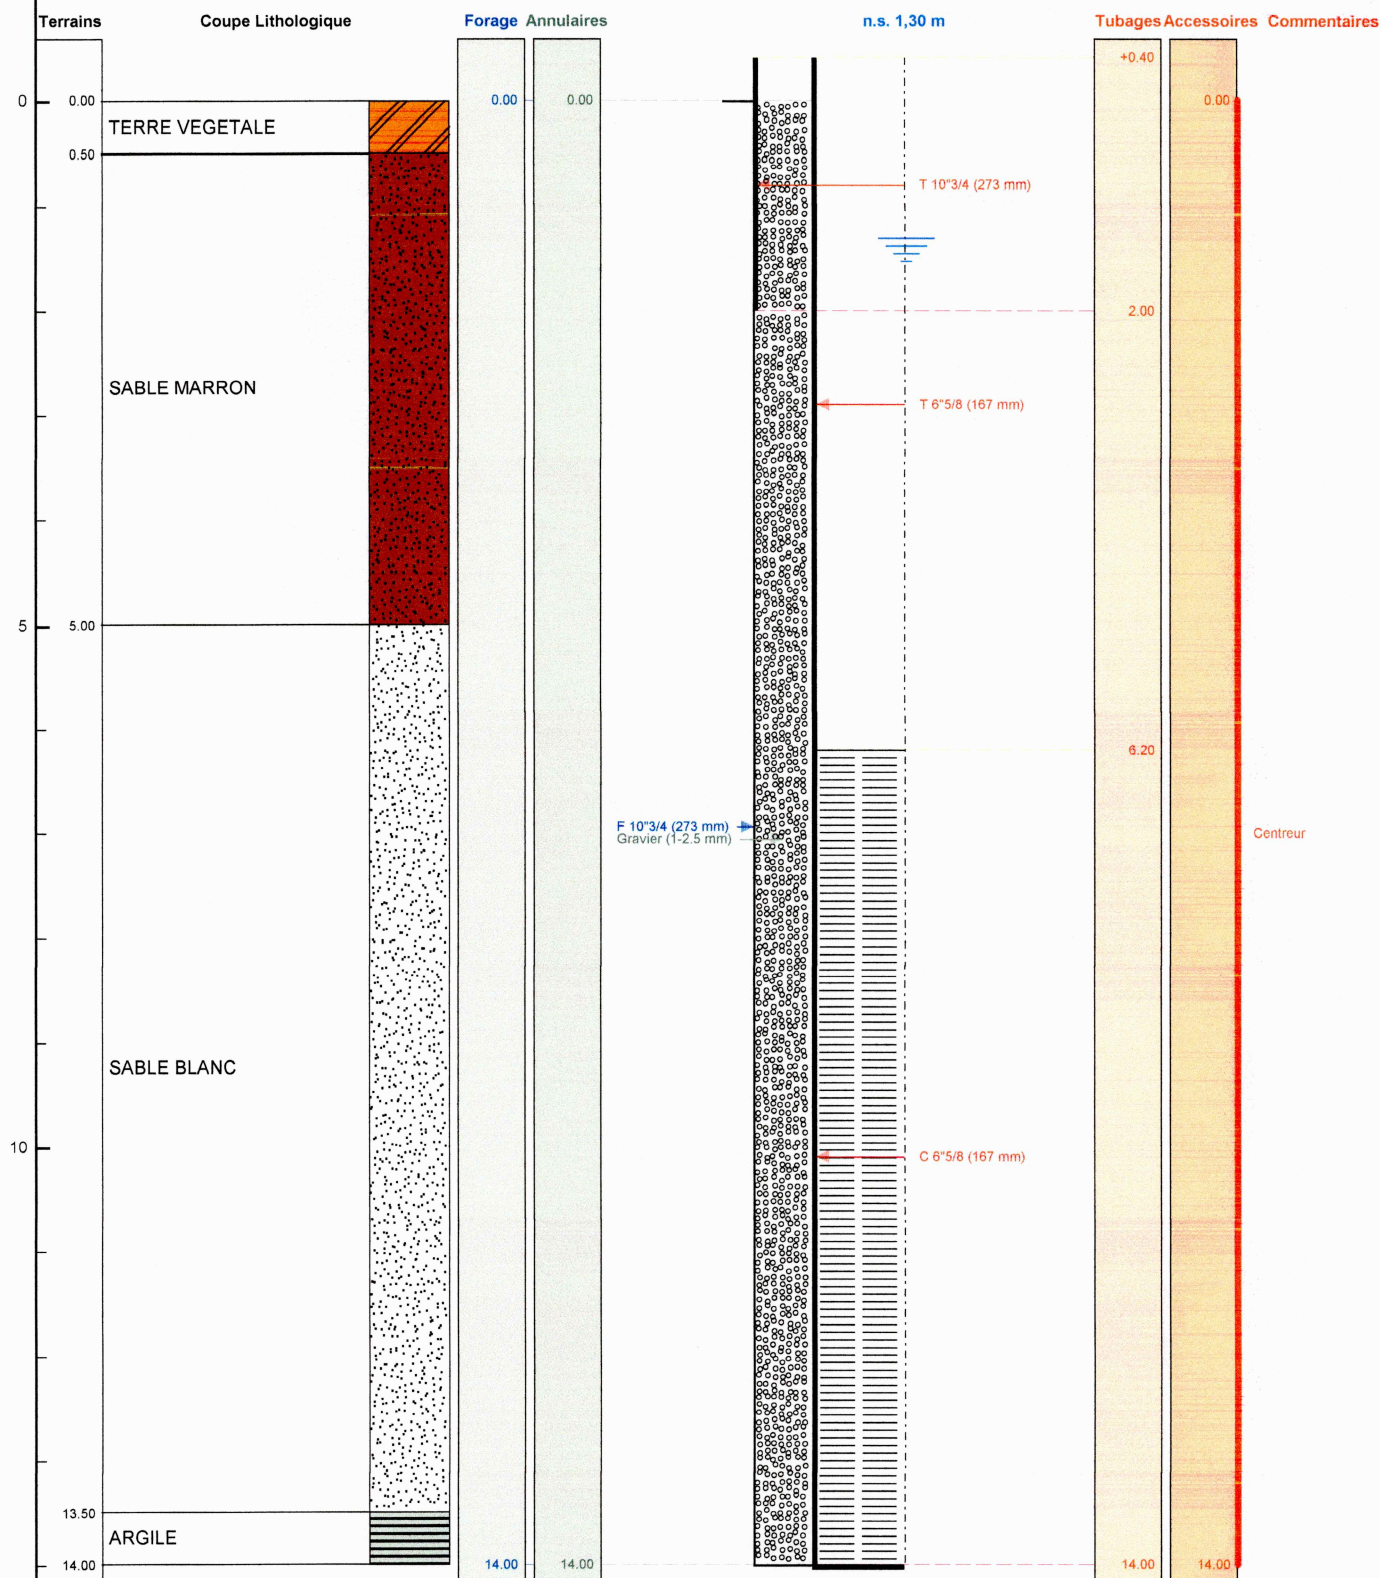
111

Client : SCEA SITOPRODUCTION
Maitre d'oeuvre : SCEA SITOPRODUCTION
Localisation de l'ouvrage : LOMBREYRE
33114 LE BARPCoordonnées de l'ouvrage :
Lambert-93 métrique
Longitude (X): 407 218
Latitude (Y): 6 399 119
Altitude sol (Z): +68,000 m

Echelle : 1/72

Profondeurs en m au-dessous du repère zéro sol (signe + au-dessus)

Nombre de forages : 1

Le à
CERTIFIE CONFORME A L'OUVRAGE EXECUTE
Tampon et signature du chef d'entreprise