

## FORAGE D'EAU

Entreprise: **GTR FORAGES**

Client:

Maître d'oeuvre: **GDS SERVICES**

Exploitant:

Code National BSS : BSS004BLAB

N° Déclaration \*\* :

Police de l'eau \* :

\* Numéro de déclaration au titre de la police de l'eau

\*\* N° d'enregistrement de déclaration préalable

**Lieu de l'ouvrage :** Les haies  
61800 MONCY

**Coordonnées :** Longitude 0 Latitude 0 **Altitude :** 0.00 m  
Zone Lambert 1 carto métrique

**Nombre de forages :** 1

**Date début de l'ouvrage :** 07/02/2014

**Resp. M. Ouvrage :**

**Date fin de l'ouvrage :** 11/02/2014

**Resp. M. Oeuvre :**

**Machine :** Fraste

**Resp. Chantier :**

**Date début pompage :**

**Niveau statique non perturbé :** 1.70 m

**Date fin de pompage :**

**Débit Maxi. d'essai :** 20.00 m3/h

**Nombre de nappes identifiées :**

**Rabattement correspondant :** 0.00 m

**Notes :** Nettoyage à l'air lift pendant 1 heure



## TRONCONS de L'OUVRAGE

## FORAGE D'EAU



Client:

Maître d'oeuvre:

GDS SERVICES

Lieu de l'ouvrage :

Les haies

61800

MONCY

## LITHOLOGIE

De	à	Libellé
0.00	4.00	Argile
4.00	8.00	Argile + schiste
8.00	21.00	Schiste jaune
21.00	73.00	Schiste noir avec passage de quartz

## FORAGE

De	à	Ø"	Ømm	Mode de forage	Fluide de forage
0.00	73.00	6"1/2	165.00	M.f.t.	Air

\* Reconnaissance

## ARRIVEES D'EAU

Profondeur (m)	Débit (m3/heure)
13.00	4.00
39.00	8.00
58.00	20.00

## TUBAGE

De	à	Ø"	Ømm	Epais.	Ecra.	Nature du tubage	Type	Slot	Vide %
0.00	40.35	4"7/8	125.00	0.00		P.v.c.-lisse	Tube-plein		
40.35	63.95	4"7/8	125.00	0.00		P.v.c.-lisse	Crepine fentes-continues	1.00	
63.95	66.90	4"7/8	125.00	0.00		P.v.c.-lisse	Tube-plein		
66.90	69.85	4"7/8	125.00	0.00		P.v.c.-lisse	Crepine fentes-continues	1.00	
69.85	72.80	4"7/8	125.00	0.00		P.v.c.-lisse	Tube-plein		

## REMPLISSAGE

De	à	Ø"	Ømm	Matériau	Nature	Méthode de pose	Texture	Gra. (mm)	Vol. m3
0.00	30.00	4"7/8	125.00	Ciment	Clk	Gravitaire			
30.00	30.50	4"7/8	125.00	Billes-argile	Compactonite				0.05
30.50	73.00	4"7/8	125.00	Gravier	Autre	Gravitaire	Roule	2.00-4.00	1.22

# FORAGE D'EAU

Client :

Maitre d'oeuvre : GDS SERVICES

Localisation de l'ouvrage : Les haies  
61800 MONCY

Travaux réalisés :

du : 07/02/2014 au : 11/02/2014

1/1

Coordonnées de l'ouvrage :

Lambert 1 carto métrique

Longitude (X):

0

Latitude (Y):

0


Altitude sol (Z):

+0,000 m

Echelle : 1/367

Profondeurs en m au-dessous du repère zéro sol (signe + au-dessus)

Nombre de forages : 1

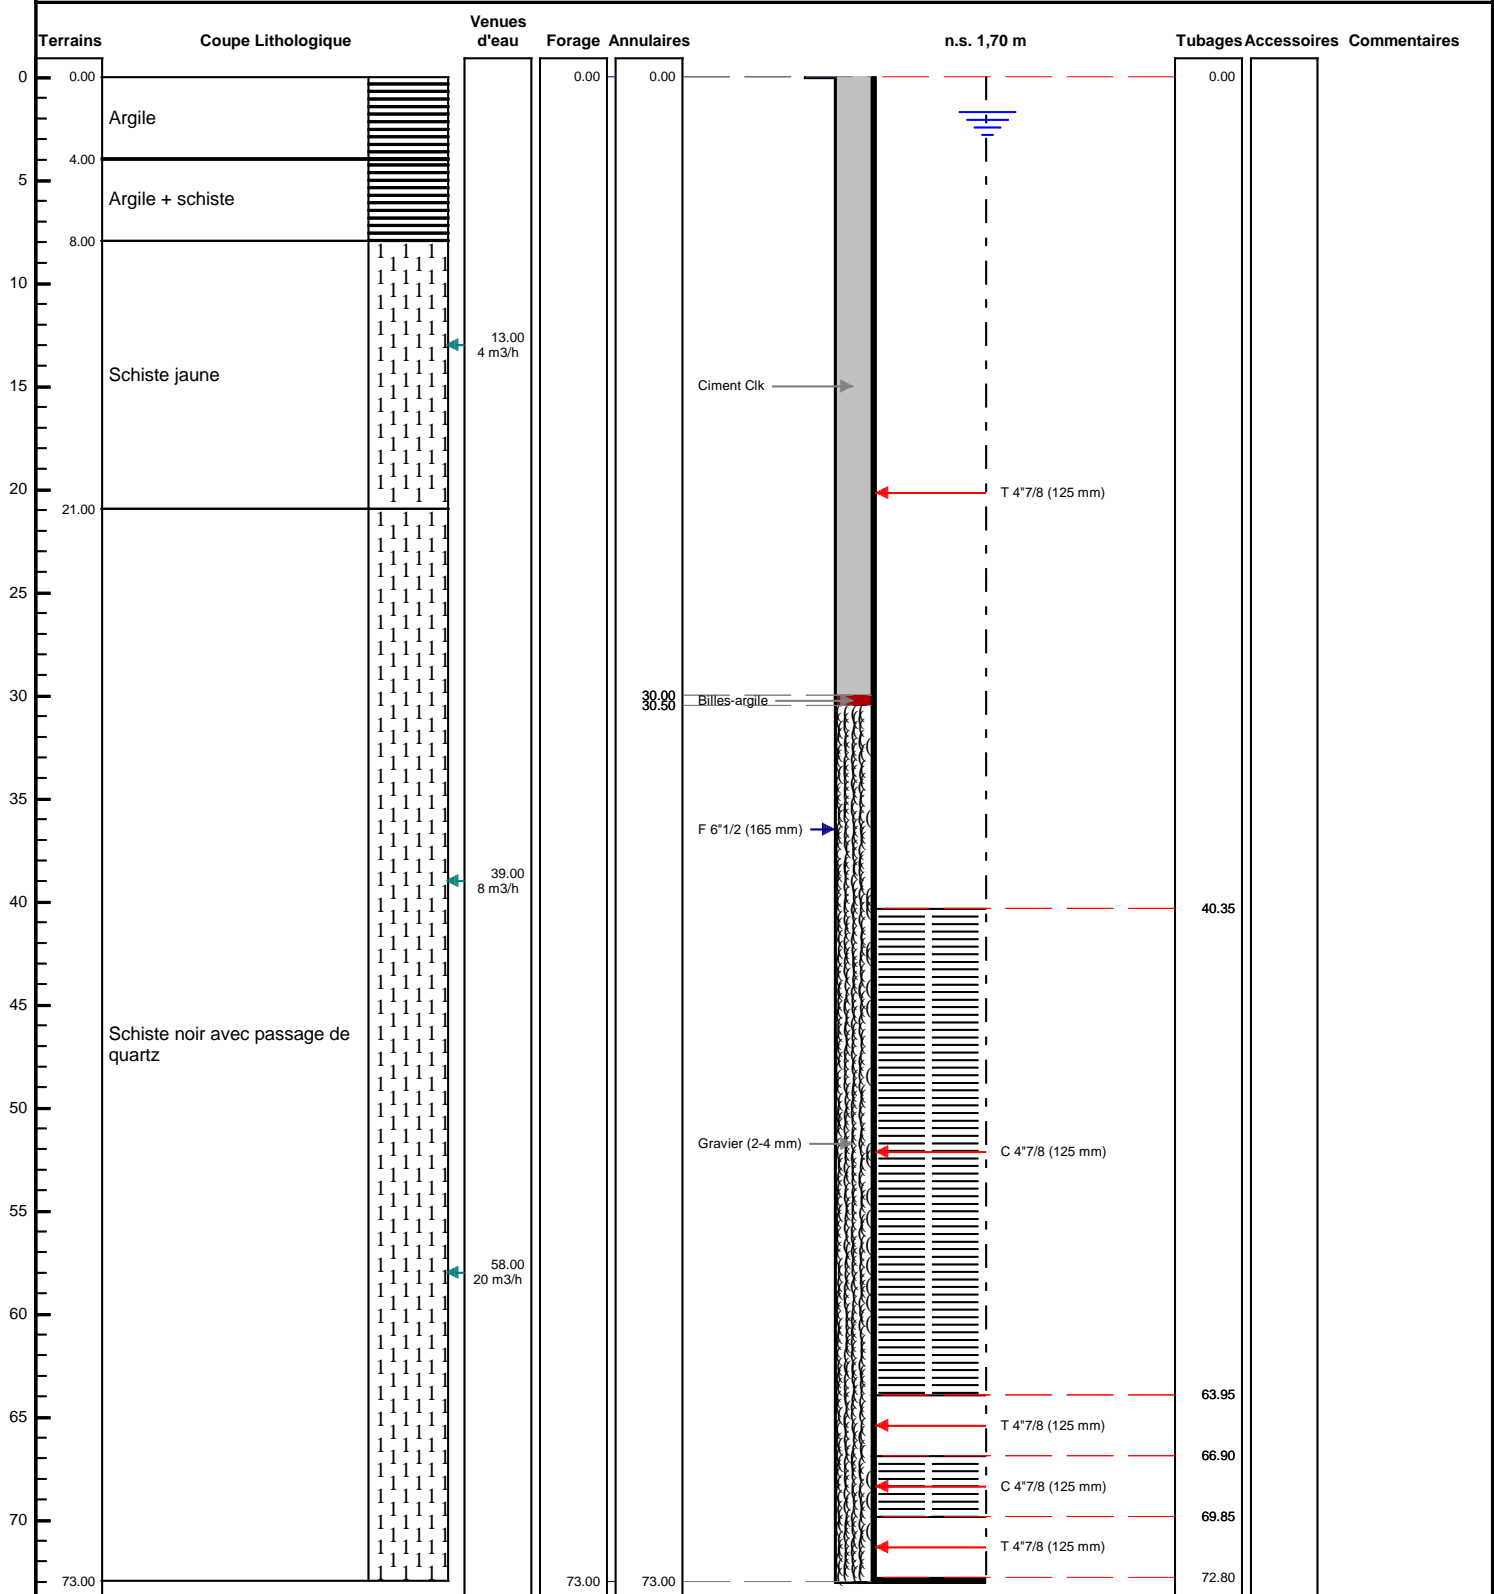

Le ...../...../..... à .....  
CERTIFIE CONFORME A L'OUVRAGE EXECUTE  
Tampon et signature du chef d'entreprise